




FASAD MOT NORDVÄST

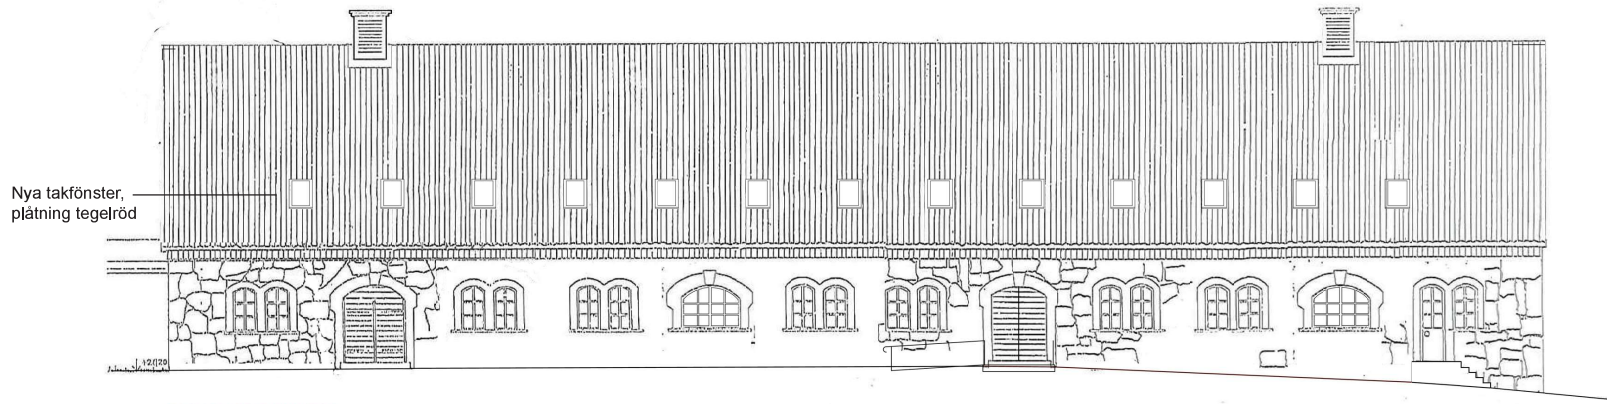

FASAD MOT SYDÖST

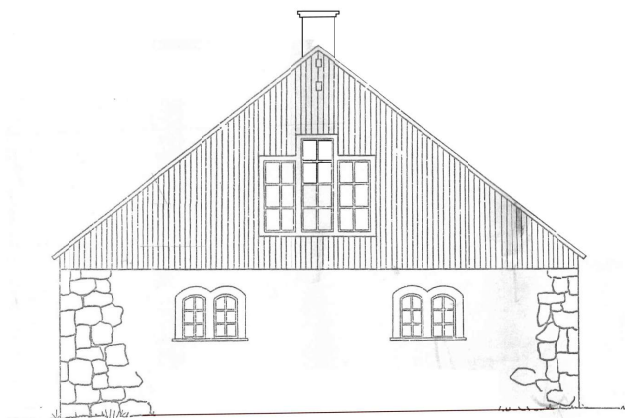


FASAD MOT NORDÖST

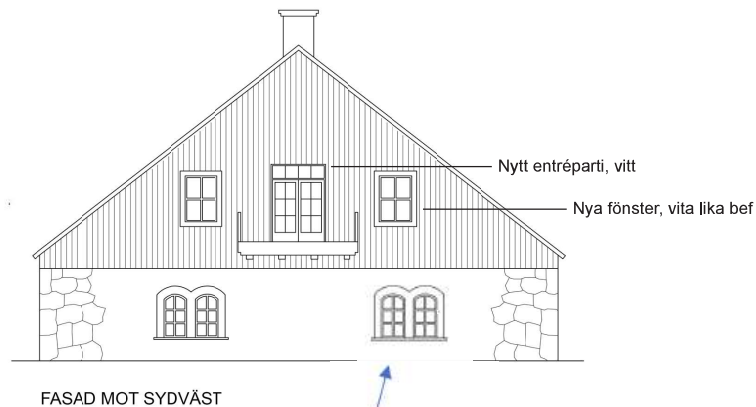

FASAD MOT SYDVÄST

Fönster återställs

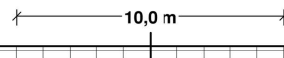

BEFINTLIG FASAD MOT SYDVÄST



BEFINTLIG FASAD MOT NORDÖST

BYGGLOVHANDLING

Prästkamaren 2 Hässelby

Ombyggnad av Plan 1 trappa till studentbostäder

Bearbetade fasaddrättningar från tidigare bygglovsansökan.

Wennark 240129 Ritning A2

A justering fönster BV 250918

BET	ÄNDRINGAR AVSEER	DATUM	SKED		
BYGGLOVHANDLING					
<div> TENGBOM</div>					
ANICURA HÄSSELBY					
PRÄSTKAMAREN 2					
<input checked="" type="checkbox"/> BYGGLOV					
BYGGHÄRRE - PRÄSTKAMAREN 2 AB					
UPPDRAGS NR	REDAKONSTR. AV	HÄNDELSE			
1030859					
DATUM	FAKTERA				
181207	JARO				
OMBYGGNAD FÖR SMÅBUDSKLINIK					
FASADER OCH SEKTION					
HUVUDBYGGNAD					
SKALA	HÄNDELSE	BET			
A1 1:100					
A2 1:200					