


FASAD MOT SÖDER

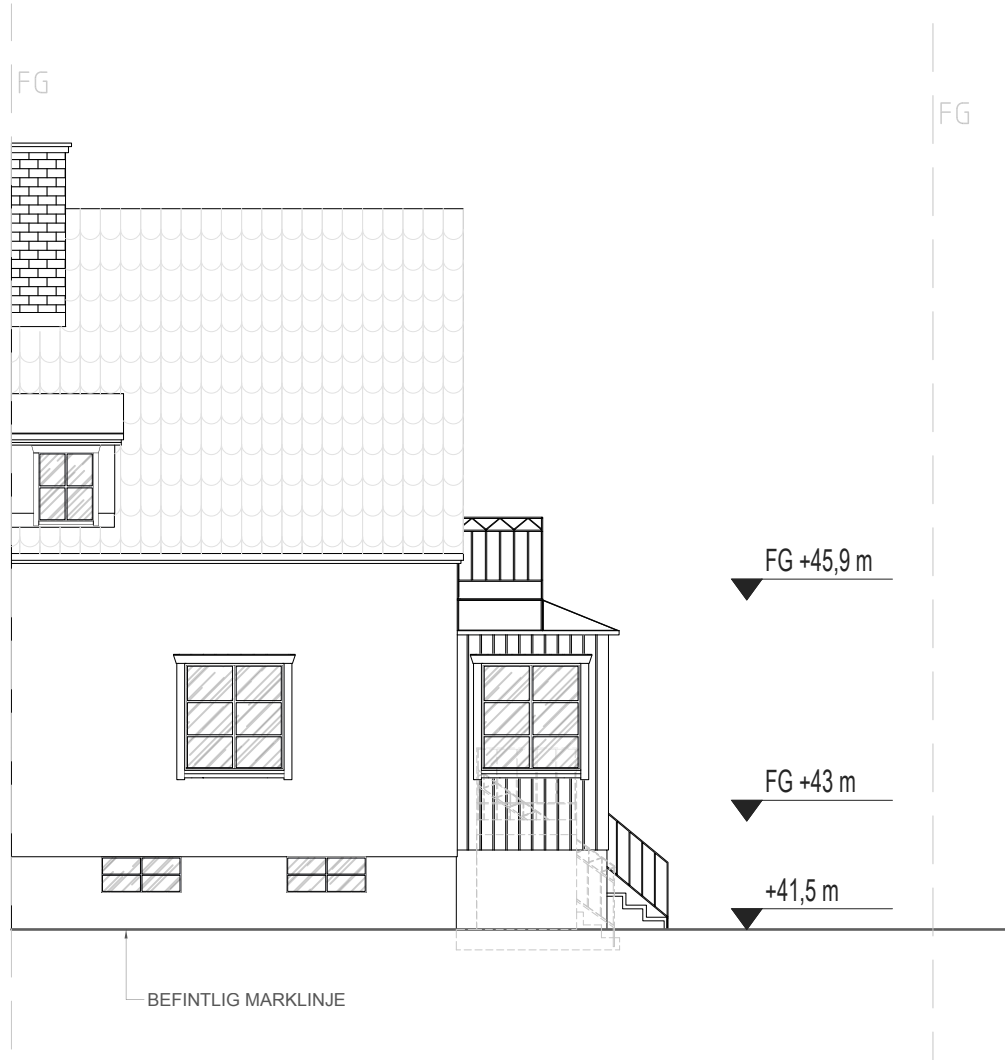

FASAD MOT NORR

0 2 6 10 m

FÖRESKRIFTER:

Konstruktören ansvarar för att alla dimensioner klarar av den krävda belastningen. Tillverkaren ansvarar för hållfastheten och bärigheten av sin produkt.

OBS! Entreprenören och/eller leverantören är ansvariga för att bärande delar dimensioneras korrekt och att klimatekyddet utformas fuktsäkert. Detta ska samordnas med konstruktören innan produktionen påbörjas.

Alla arbeten ska utföras i enlighet med god hantverkssed, branschstandarder och tillverkarens anvisningar.

OBS! Kontrollmått ska tas på plats innan tillverkning påbörjas.

FÖRKLARINGAR:

Alla mått är angivna i millimeter. Måtten ska kontrolleras på plats.

OBS! Höjdangivelser är angivna i meter enligt RH2000.

MATERIAL & KULÖRBESKRIVNING

EXTERÖR - STÅENDE PANEL - LJUS GUL - NCS S 1020-Y20R

SOCKEL - MELLAN GRÅ - NCS S 5000-N

FODER TRÄ - POLARGRÖN - NCS S 1005-G80Y - U-585 Polargrön

FÖNSTER SRPÖJS - VIT - NCS S S 0502-Y

FÖNSTER - UTSIDA - TRÄ FAB. LACKERAD VIT - NCS S 0300-N INSIDA - TRÄ VIT - NCS S 0300-N

TAK - TAKPLÅT - MÖRKROD - LIKT BEFITNLIGT - NCS S 5040-Y90R

DÖRR/FÖNSTERDÖRR - UTSIDA - ÅTERANVÄNDER BEFITNLIGT - NCS S 3010-G - U-589 Herbarium

DÖRRFODER - KALKVIT - NCS S 0502-Y

NY ALTAN OCH TRAPP VID ENTREN BYGGS MED TRYCKIMPREGNERAT TRALL LIKT BEFITNLIGT DÄCK

OBS! FÖRUTOM FÖRSTA 3 TRAPPSTEGEN SOM GÖRS I SMIDE LIKT RACKET. NCS S 9000-N

BEFITNLIGT SMIDESRÄCKE ÅTERANVÄND DAR DET MÖJLIGT, VID BEHÖV TILLVERKAS LIKANDE PÅ PLATS. LACKERA VID BEHÖV. NCS S 9000-N

BET	ANT	ÄNDRINGEN AVSER	SIGN	DATUM
BYGGLOVSHANDLING				
KAMMARJUNGFRUN 11				
Kajsa Wargs Väg 2, 121 34 Enskededallen				
NINA TAGHAVI, ARKITEKT				
Lövholmsgränd 12, 117 43 Stockholm				
www.ninataghavi.com tel: 076 428 85 01 mail: info@ninataghavi.com				
UPPDRAG NR AH096	RITAD AV NiTag	HANDLÄGGARE NiTag		
DATUM 2024-06-19	ANSVARIG NiTa			
RITNINGENS INNEHÅLL FASAD MOT SÖDER FASAD MOT NORR				
SKALA 1:100 (A3)	NUMMER A-40,3-001	BET A		