


## FÖRKLARINGAR

OMFATTNING

RIVES

## FÖRESKRIFTER

## HÄNVISNINGAR

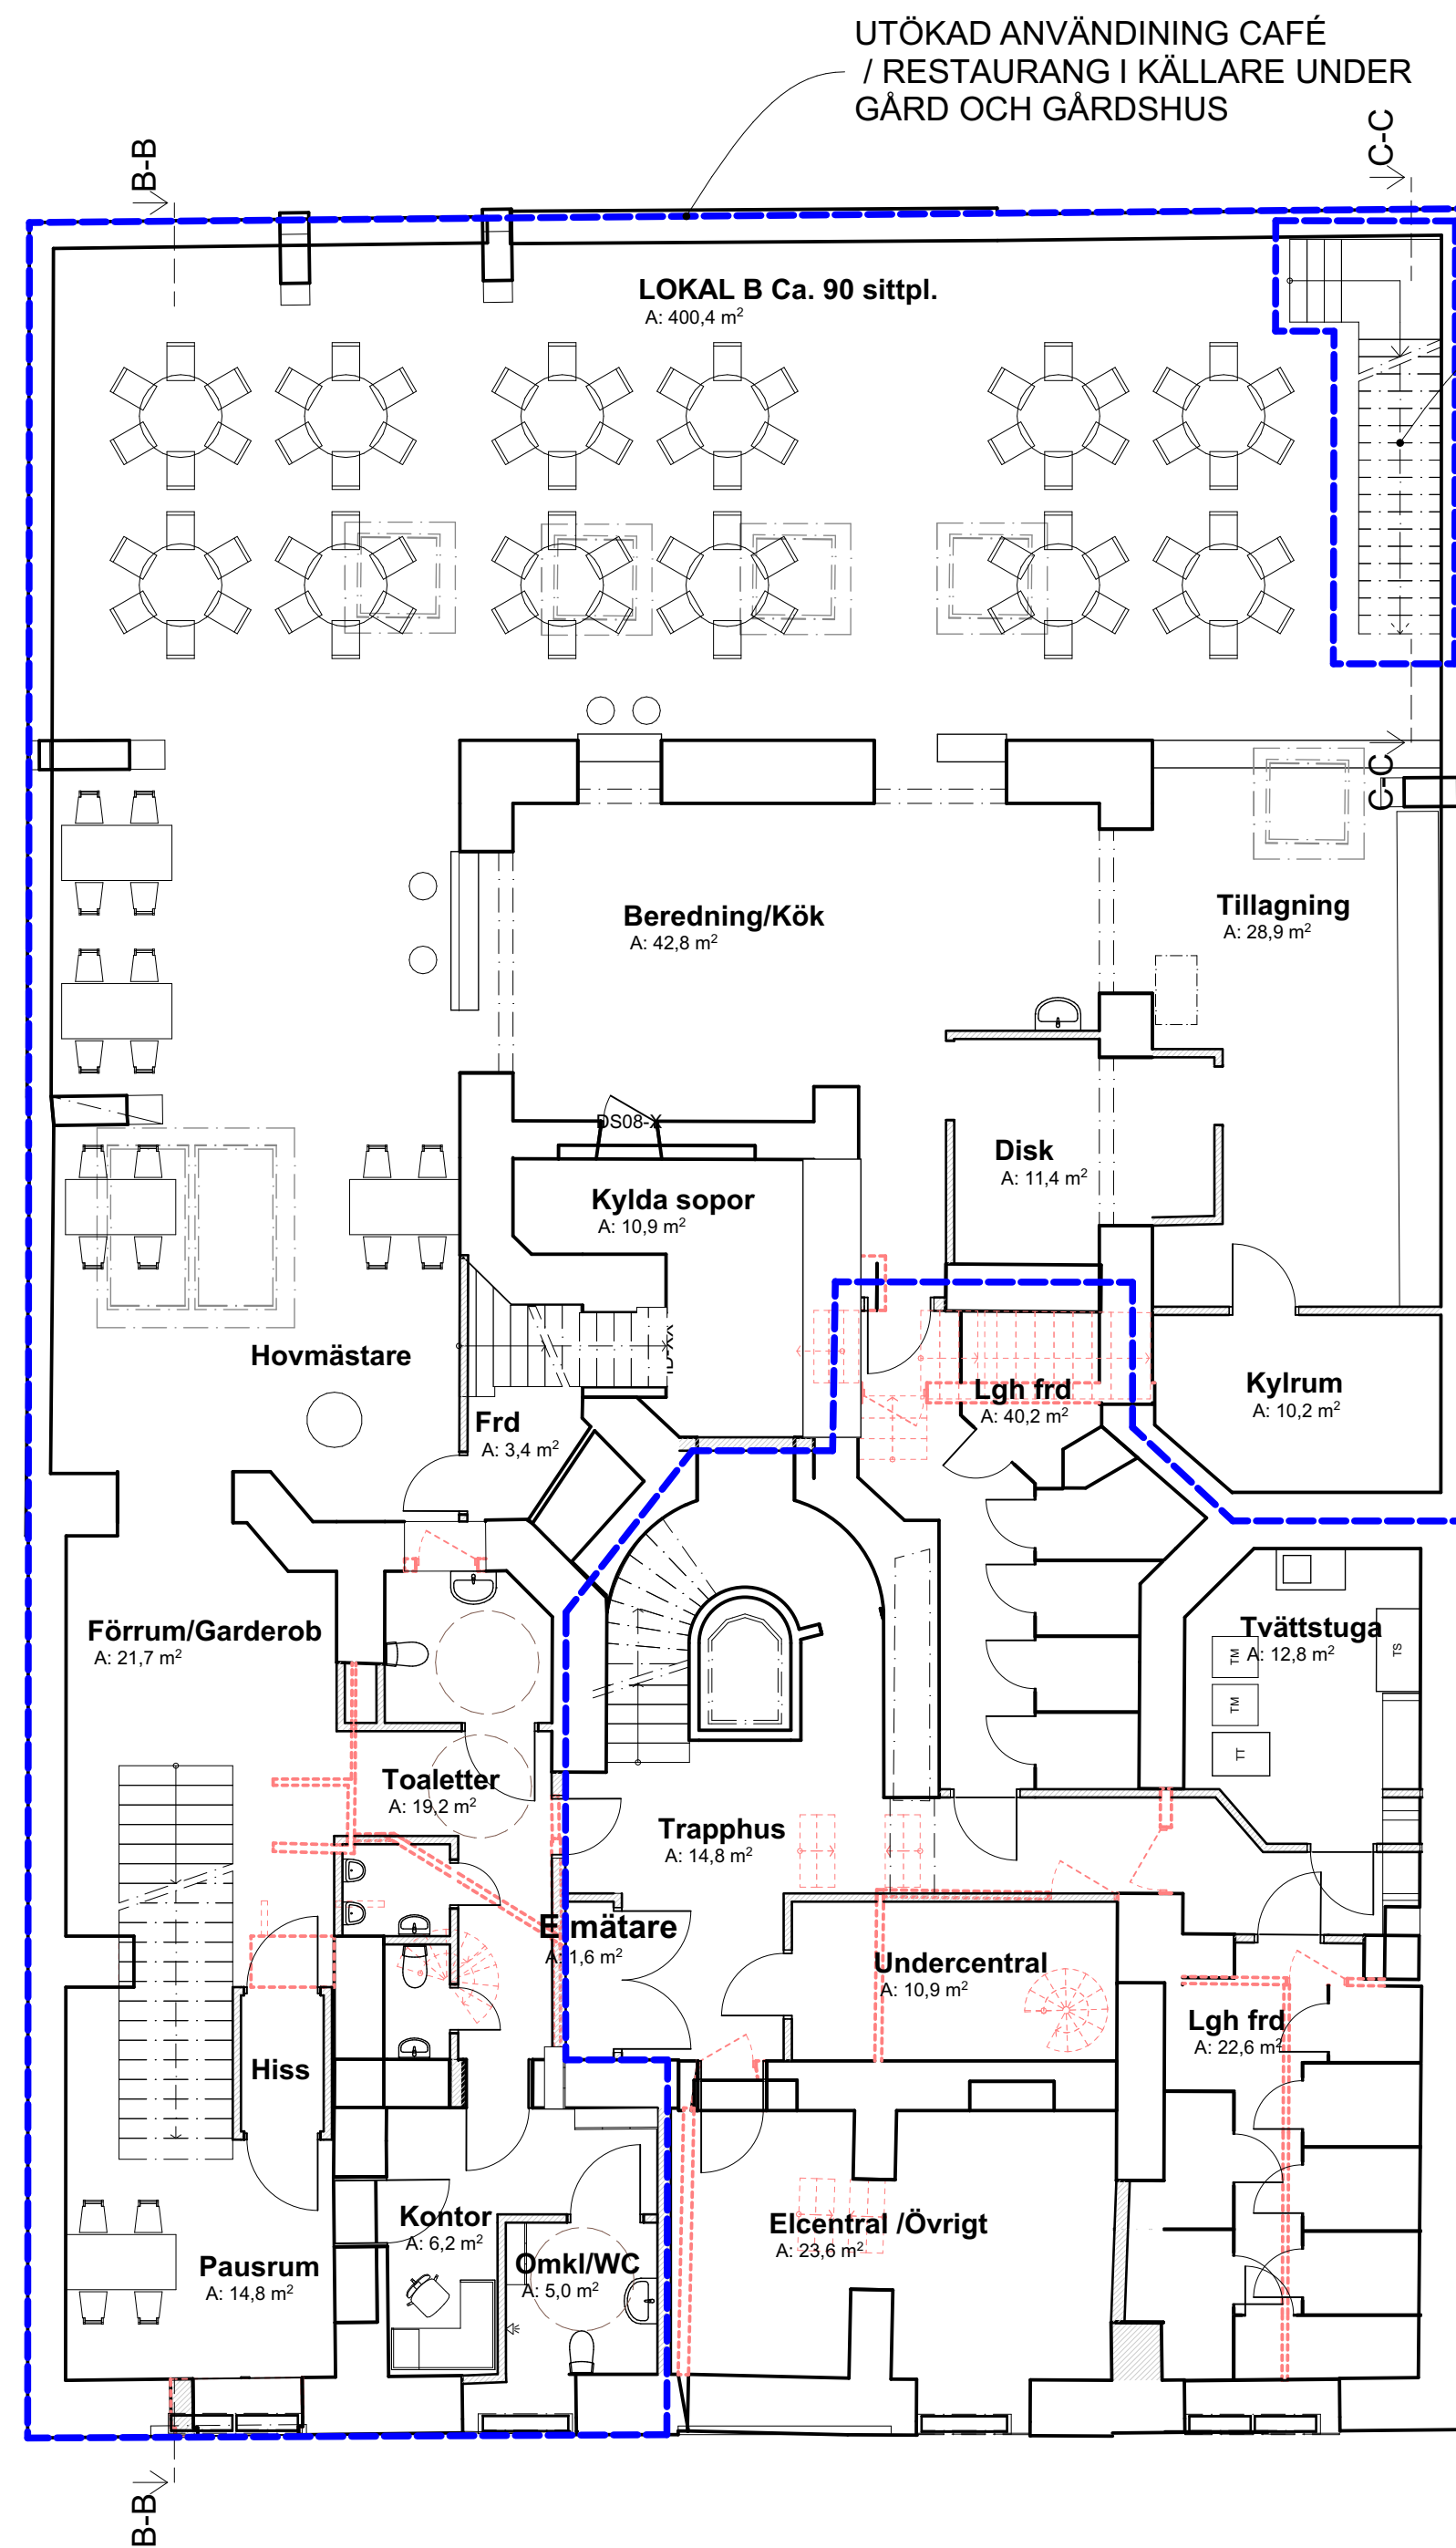


NY UTRYMNINGSTRAPPA  
FRÅN KÄLLARE, SE SEPARAT  
RITNING FÖR UTREDNING PÅ GÅRD

PLACERING  
VENTILATIONSHUV,  
UTREDS

SERVERING  
ENTRÉPLAN

BEF. TRAPPA TILL  
KÄLLARE FLYTTAS  
TILL NYTT LÄGE  
OCH KOMPL. MED  
HISS FÖR ÖKAD  
TILLGÅNGLIGHET.

BEFINTLIGA DÖRRAR  
SLÅS OM OCH GÖRS  
UTÅTGÅENDE MED  
MED ÖPPNINGSMÅTT  
800

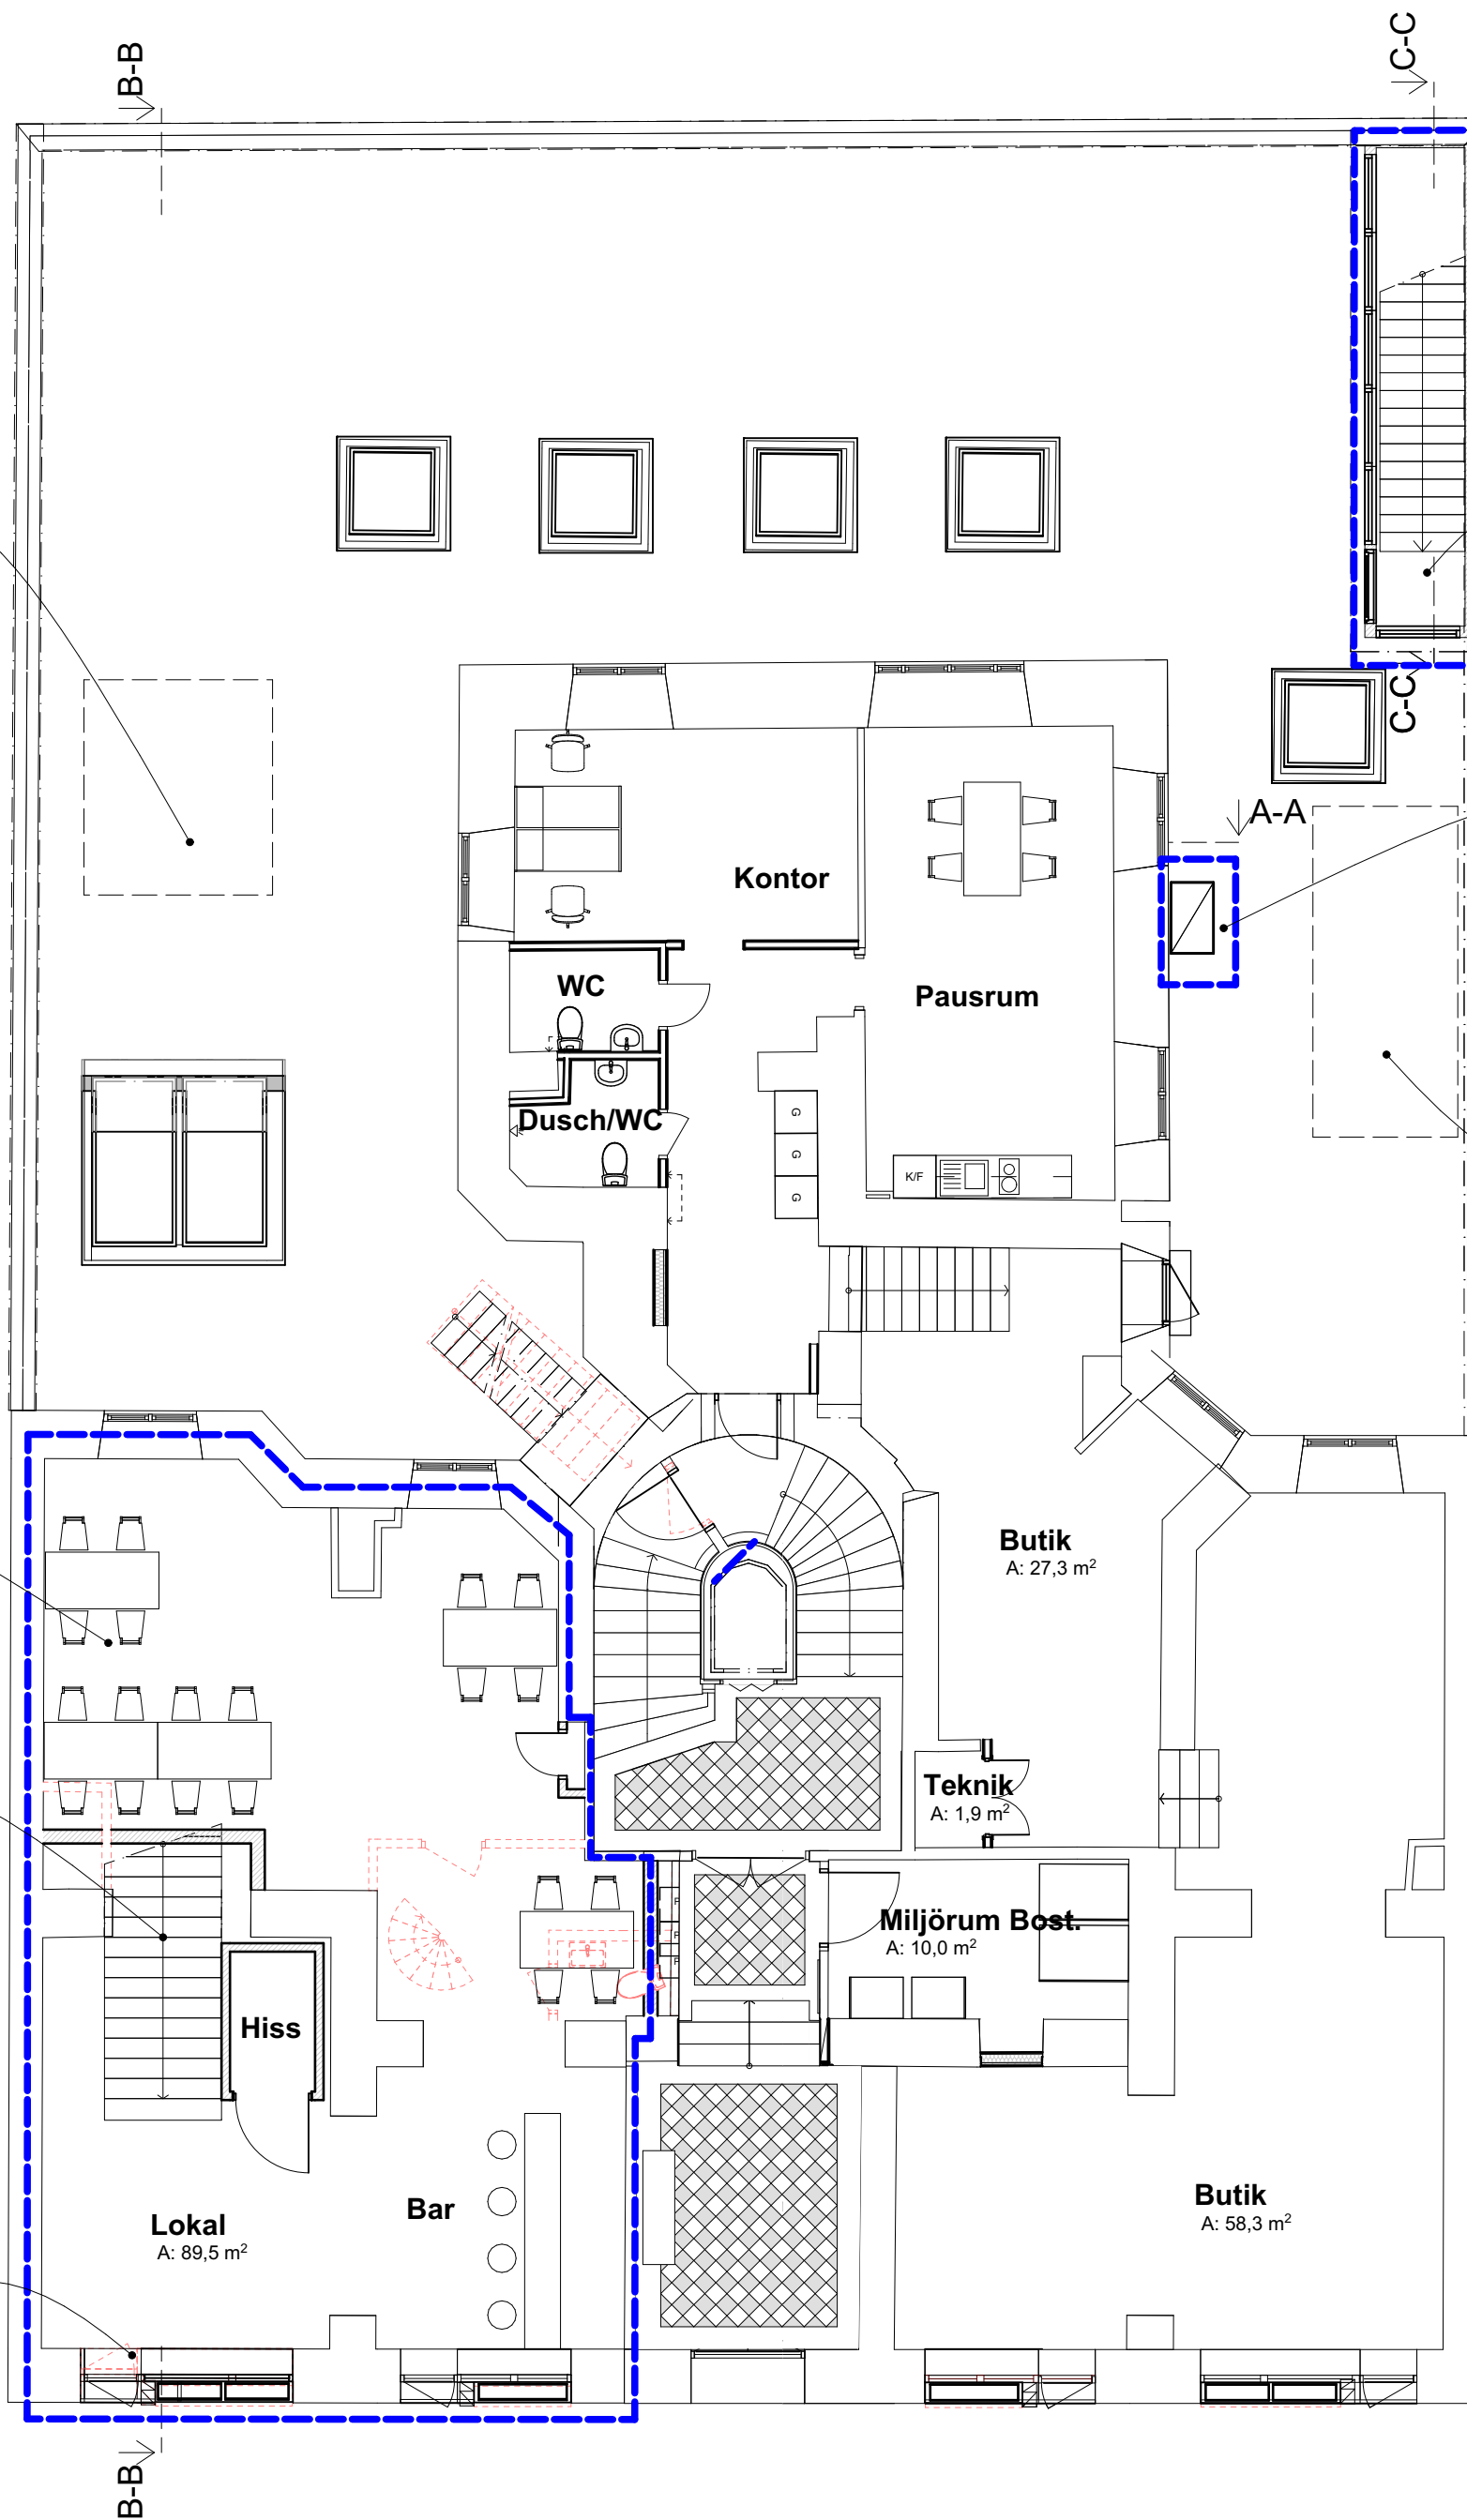

NY UTRYMNINGSTRAPPA  
FRÅN KÄLLARE, SE SEPARAT  
RITNING FÖR UTREDNING PÅ GÅRD

NY IM-KANAL FRÅN KÖK I KÄLLARE,  
SE SEPARAT RITNING

PLACERING  
VENTILATIONSHUV,  
UTREDS

Plan 09, Källare  
1:100

Plan 10, Entré  
1:100

SKALA 1:100



BET	ÄNDRING AVSER	DATUM	Sign.
BYGGLOVSHANDLING			
Kv. Mullvaden andra 27			
BYGG- HERRE	GEMFAST		
A	FREDA arkitekter		
UPPDRAG NR	23500	RITAD AV	HANDLÄGGARE
DATUM	2024-06-14	Anna Öhlin	Dan Engberg
		ANSVARIG	Fredrik Fernek
Plan källare och entréplan			
SKALA 1:100	NUMMER A-40-1-001	BET	