



Situationsplan IM-kanal

1:200

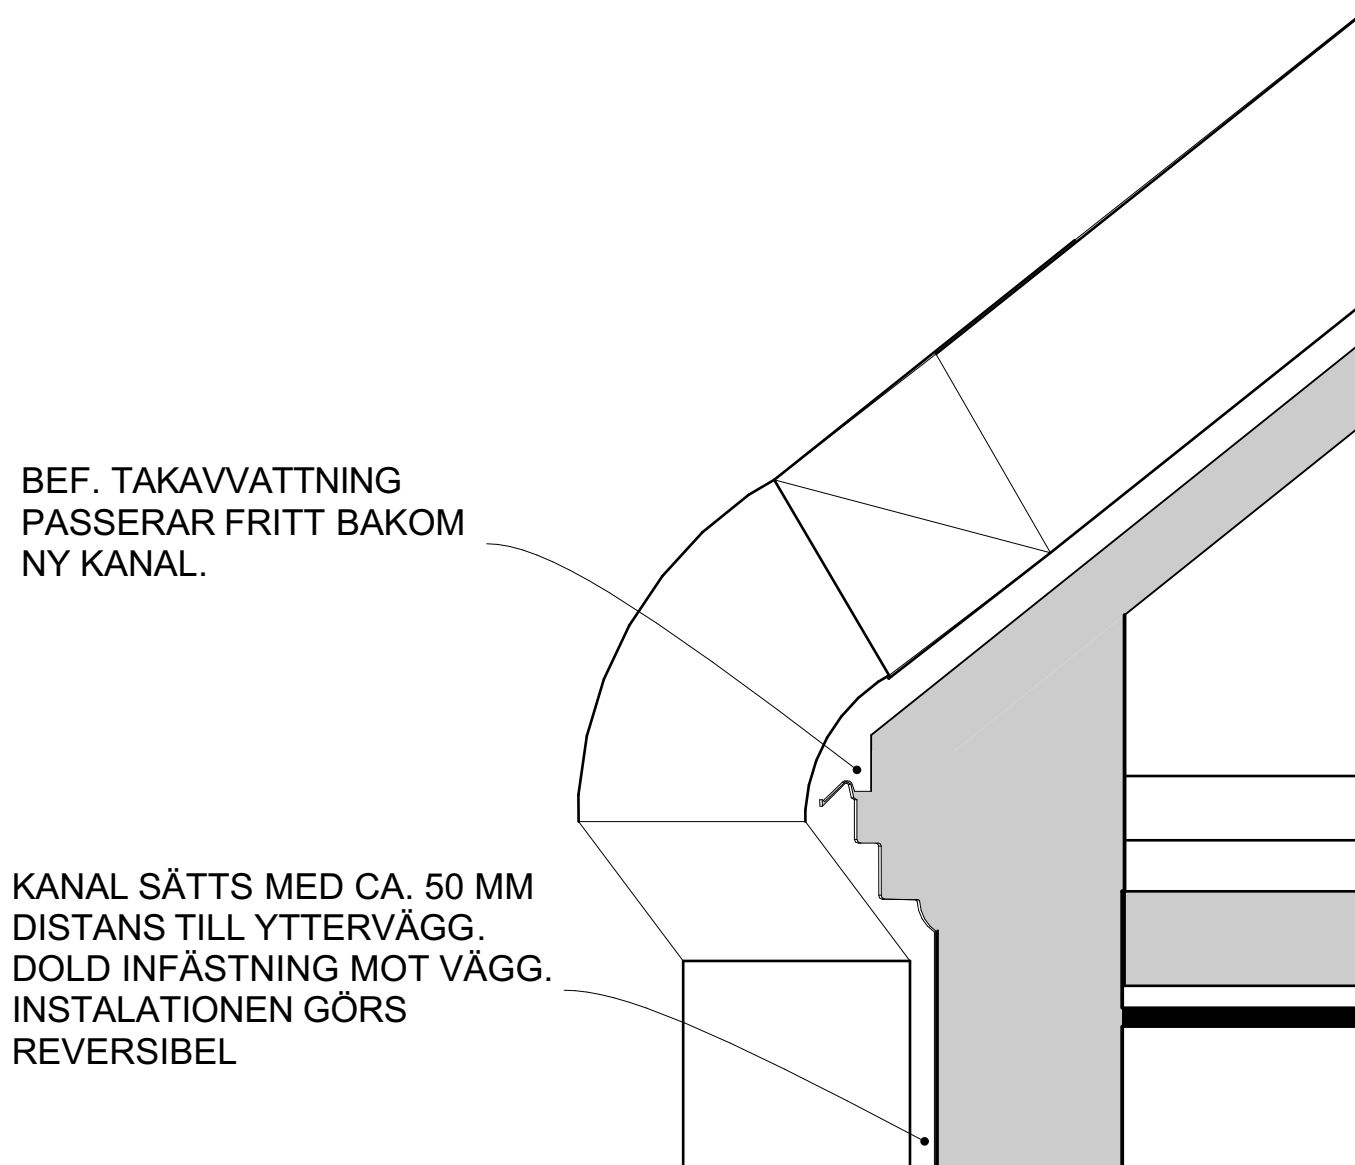

Sektion A

1:20

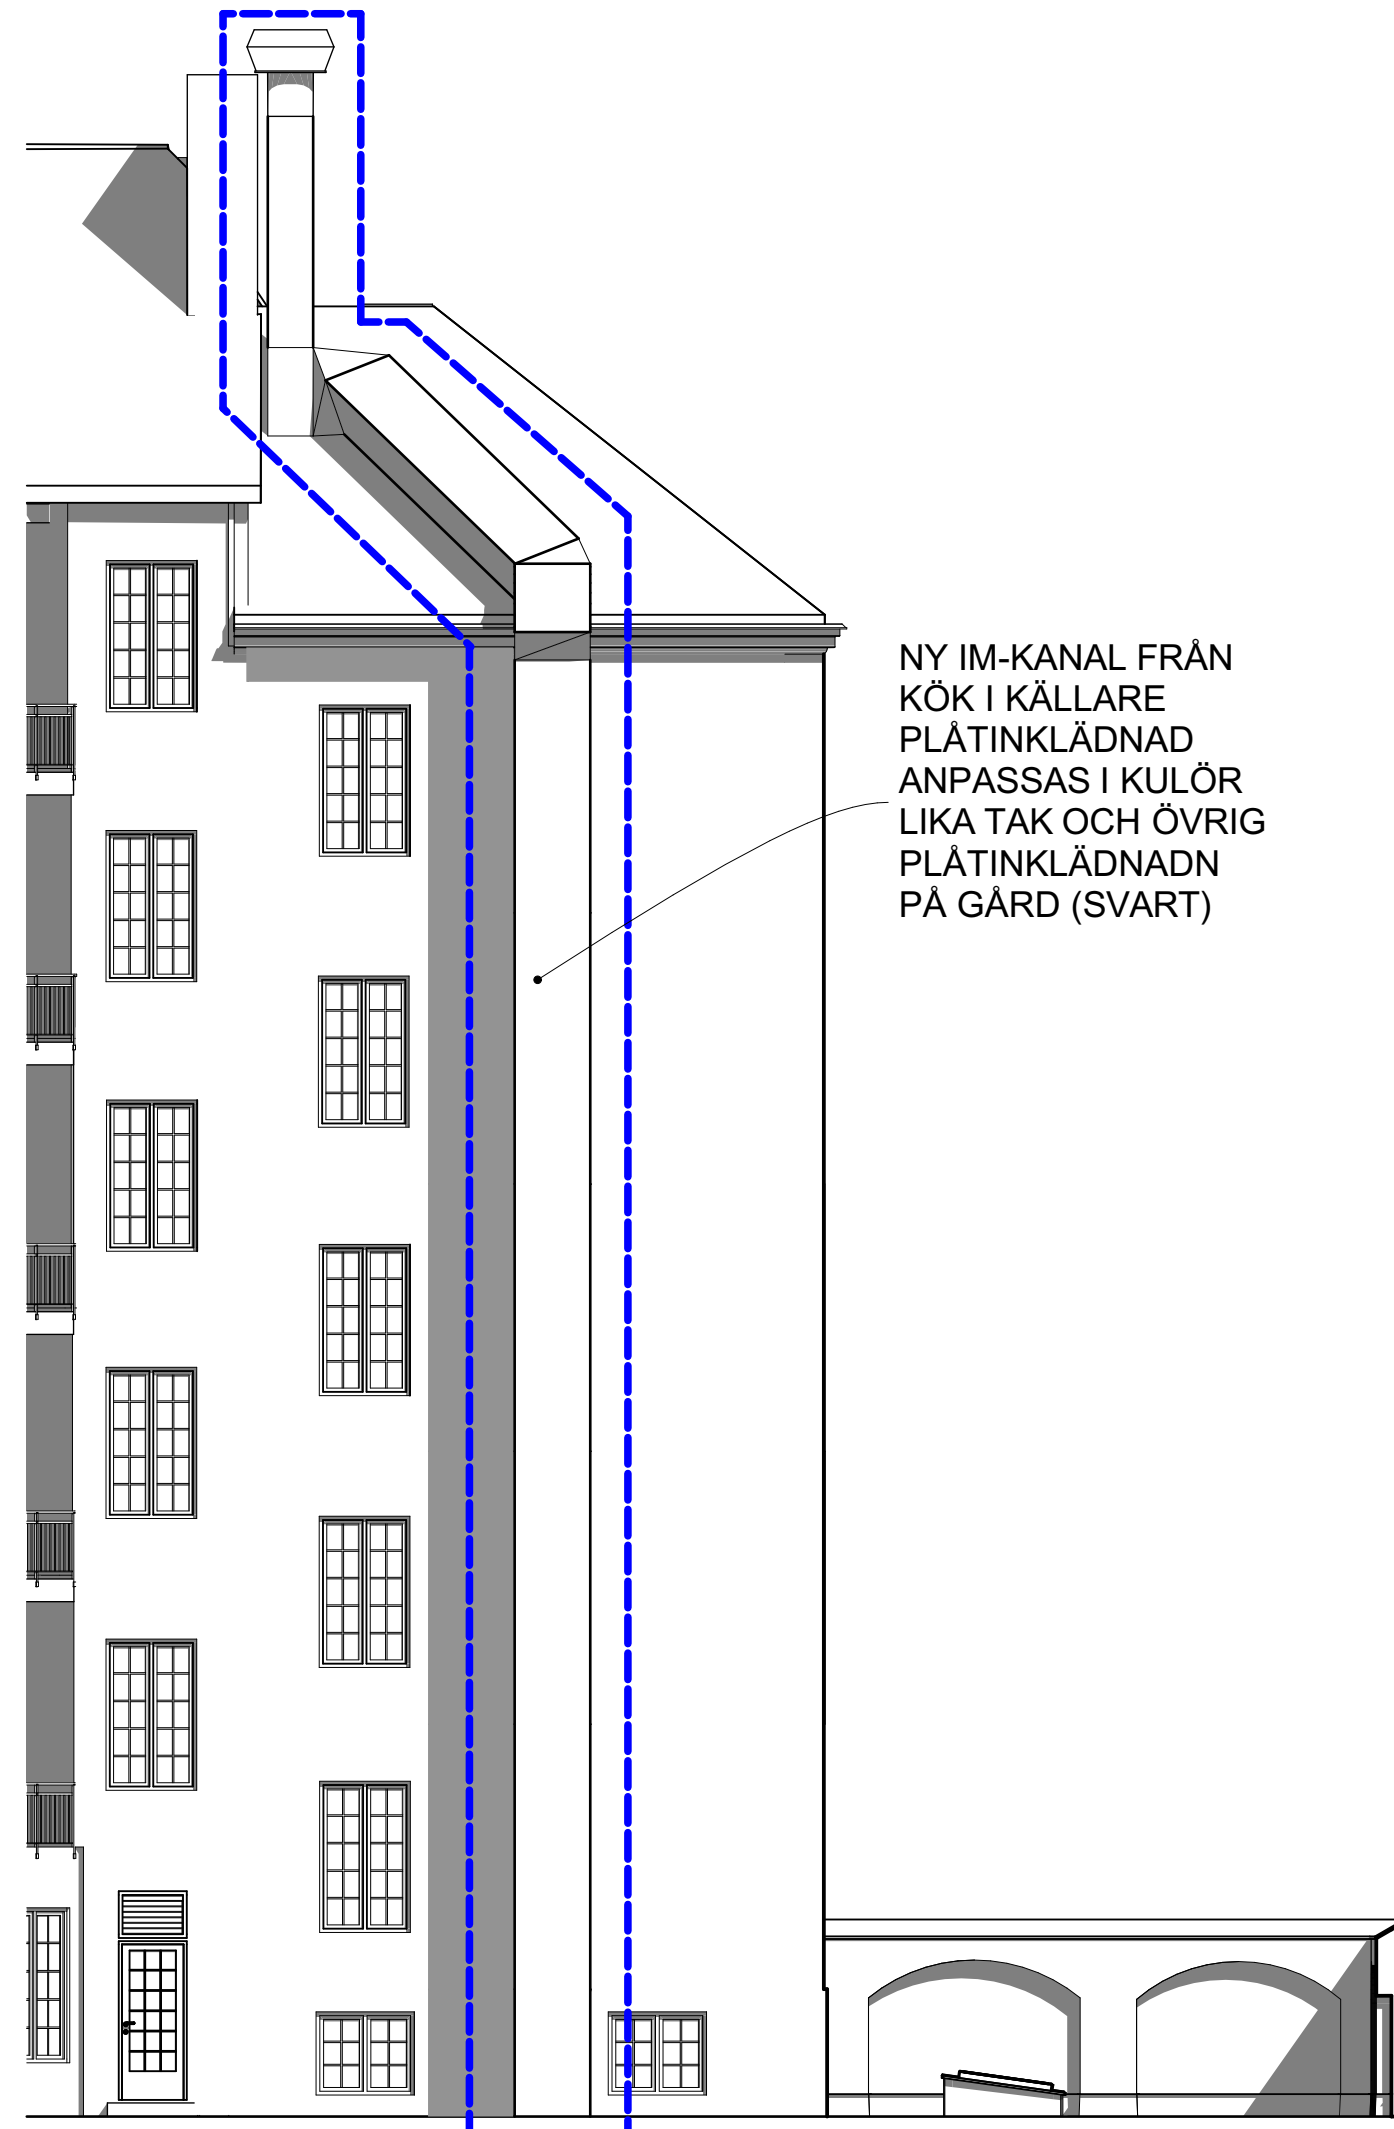

Gårdshus, fasad mot väster

1:100



Vy IM-kanal inplacerad på fasad sedd från gården

SKALA 1:100





#### FÖRKLARINGAR

OMFATTNING

RIVES

#### FÖRESKRIFTER

#### HÄNVISNINGAR

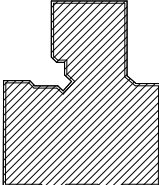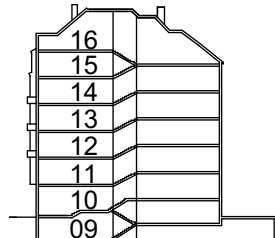BET	ÄNDRING AVSER	DATUM	Sign.
BYGGLOVSHANDLING			
Kv. Mullvaden andra 27			
<div><div></div><div></div></div>			
BYGG- HERRE			
GEMFAST			
A	FREDA arkitekter		
UPPDRAAG NR	RTAD AV	HANDLÄGGARE	
23500	Anna Öhlin	Dan Engberg	
DATUM	ANSVARIG		
2024-06-14	Fredrik Fernek		
IM-kanal			
SKALA	NUMMER	BET	
1:100, 1:20, 1:4,29	A-40-3-003		