



VERTIKALSNITT TAKFOT, SKALA 1:5 (A1)

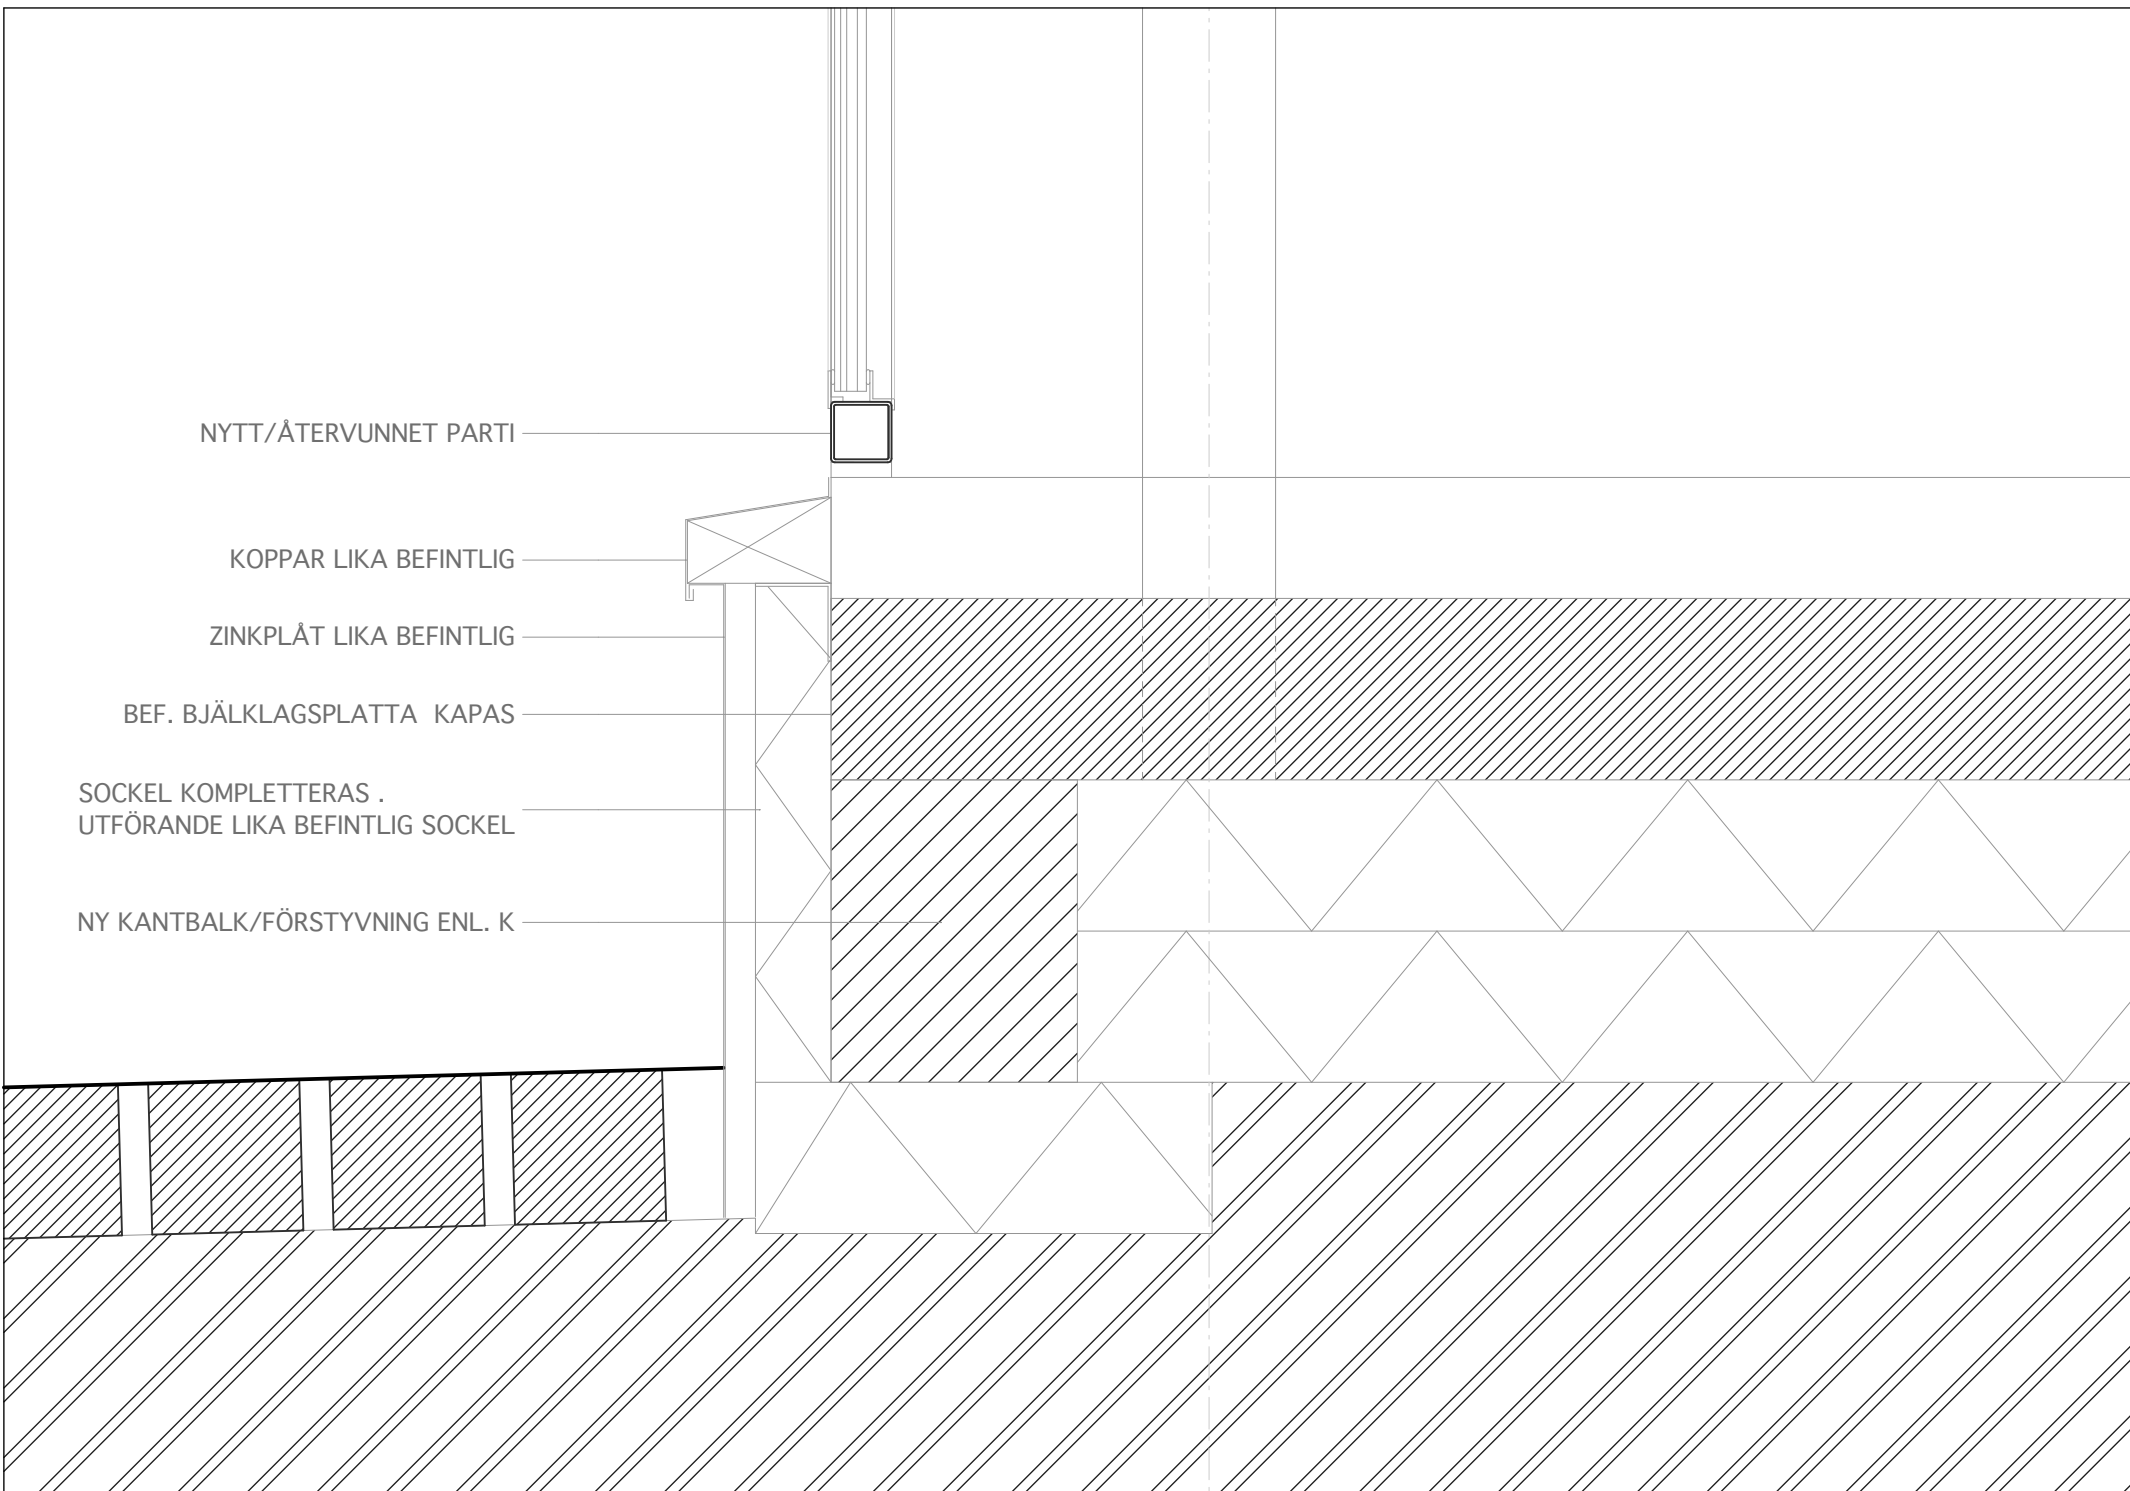

VERTIKALSNITT SOCKEL, SKALA 1:5 (A1)

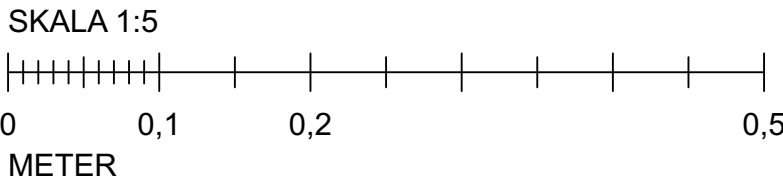

URSPRUNGLIG ARKITEKT TILL DENNA BYGGNAD



BET	ANT	ÄNDRINGEN AVSER	DATUM	SIGN
BYGGLOVHANDLING				
GLR GAMLA STAN AB				
Södergruppen arkitekter				
		Blekingegatan 24, 118 56 Stockholm www.sodergruppen.se 08 442 17 00		
UPPDRAG NR	RITAD / KONSTR AV	HANDLAGGARE		
202313	SG/CK	SG		
DATUM	ANSVARIG			
2024-06-26	Staffan Gezellius			
Kv. ICARUS 8				
GAMLA STAN, STOCKHOLM				
OMBYGGNAD AV VERANDA				
DETALJER				
SKALA	NUMMER			BET
1:5 A1	A307:01			
1:10 A3				