


DEL AV VERANDA SOM
DEMONTERAS/RIVS

FASAD MOT MUNKBROGATAN - NORDOST

FASAD MOT KÅKBRINKEN - NORDVÄST

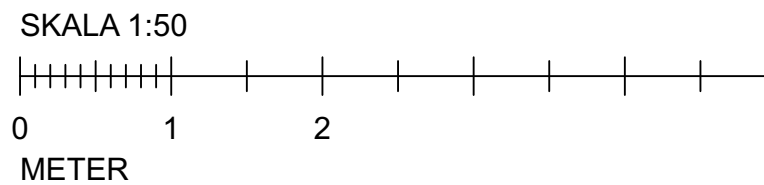

BET	ANT	ÄNDRINGEN AVSER	DATUM	SIGN
BYGGLOVHANDLING				
GLR GAMLA STAN AB				
Södergruppen arkitekter		Blekingegatan 24, 118 56 Stockholm www.sodergruppen.se 08 442 17 00		
UPPDRAG NR 202313	RITAD / KONSTR AV SG/CK	HANDLÄGGARE SG		
DATUM 2024-06-26	ANSVARIG Staffan Gezellius			
Kv. ICARUS 8 GAMLA STAN, STOCKHOLM OMBYGGNAD AV VERANDA				
FASADER MOT MUNKBROGATAN/KÅKBRINKEN				
SKALA 1:50 A1 1:100 A3	NUMMER A305:09			BET