


Inkom till Stockholms stadsbyggnadskontor - 2024-07-08, Dnr 2024-19894
Till: Stockholms stadsbyggnadskontoret, Lönnebod - Arkiv - 2025-02-20, Handl. Bevara Om


—SÖDERGRUPPEN arkitektkontor ab 2024-06-26 icarus veranda_AC25_240502.pln

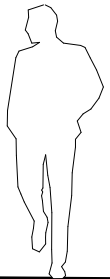

DEL AV VERANDA SOM
DEMONTERAS/RIVS



DEL AV BEFINTLIG VERANDA SOM SPARAS

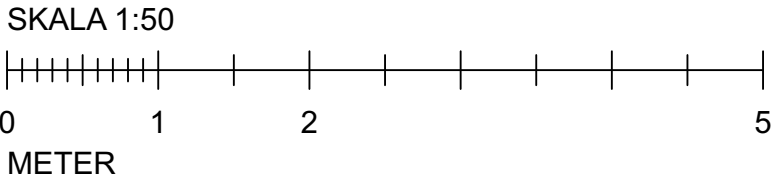

BET	ANT	ÄNDRINGEN AVSER	DATUM	SIGN
BYGGLOVHANDLING				
GLR GAMLA STAN AB				
-				
Södergruppen arkitekter		Blekingegatan 24, 118 56 Stockholm www.sodergruppen.se 08 442 17 00		
UPPDRAG NR 202313 DATUM 2024-06-26	RTAD / KONSTR AV SG/CK ANSVARIG Staffan Gezellius	HANDLAGGARE SG		
Kv. ICARUS 8 GAMLA STAN, STOCKHOLM OMBYGGNAD AV VERANDA				
FASAD MOT MUNKBROLEDEN				
SKALA 1:50 A1 1:100 A3	NUMMER A305:08			BET