

ANVISNINGAR

BEFINTLIG KARM RIVES OCH DEN NYA KARMEN MONTERAS I DESS STÄLLE. FÖNSTERDÖRR UTFÖRES I TRÄ LIKA BEFINTLIGA FÖNSTER. BALKONGPLATTANS UNDERSIDA UTFÖRES SLÄT. PINNRÄCKE AV SMIDESSTÅL I KULÖR SVART. INFÄSTNING ENLIGT K-RITNING.


ANSÖKAN AVSER D-RAD B SAMT C-RAD BEVILJADE ENLIGT DNR: 2021-12227-575 B-RAD SAMT C-RAD UTFÖRES 2024 ENLIGT FASTSTÄLLD ENTREPRENAD.

BEVILJAT UTFÖRT BALKONGLOV PÅ GRANNFASTIGHET VITBETAN 30 ENLIGT DNR: 2005-20319-571


BEF UTFÖRDA BALKONGER VITBETAN 30 BEVILJADE ENLIGT DNR: 2005-20319-571

Stadsbyggnadskontoret
Inkom 2024-07-25
Reg.
Dnr: 2024-11536

BET	ANT	ÄNDRINGEN AVSER	DATUM	SIGN
BYGGLOVSRITNING				
<div><div></div><div>Balcona</div></div>				
BALCONA AB SÖCKENVÄGEN 477 122 33 ENSKEDE 08-669 09 00			www.balcona.se offert@balcona.se	
UPPDRAG NR 5187		RITAD/KONSTR AV JS		HANDLAGGARE
DATUM 2024-05-28		ANSVARIG		
VITBETAN 28 BALKONGER & DÖRRAR FASAD MOT SYDVÄST				
SKALA 1:100		RITNINGENS NUMMER A-5187-2		BET

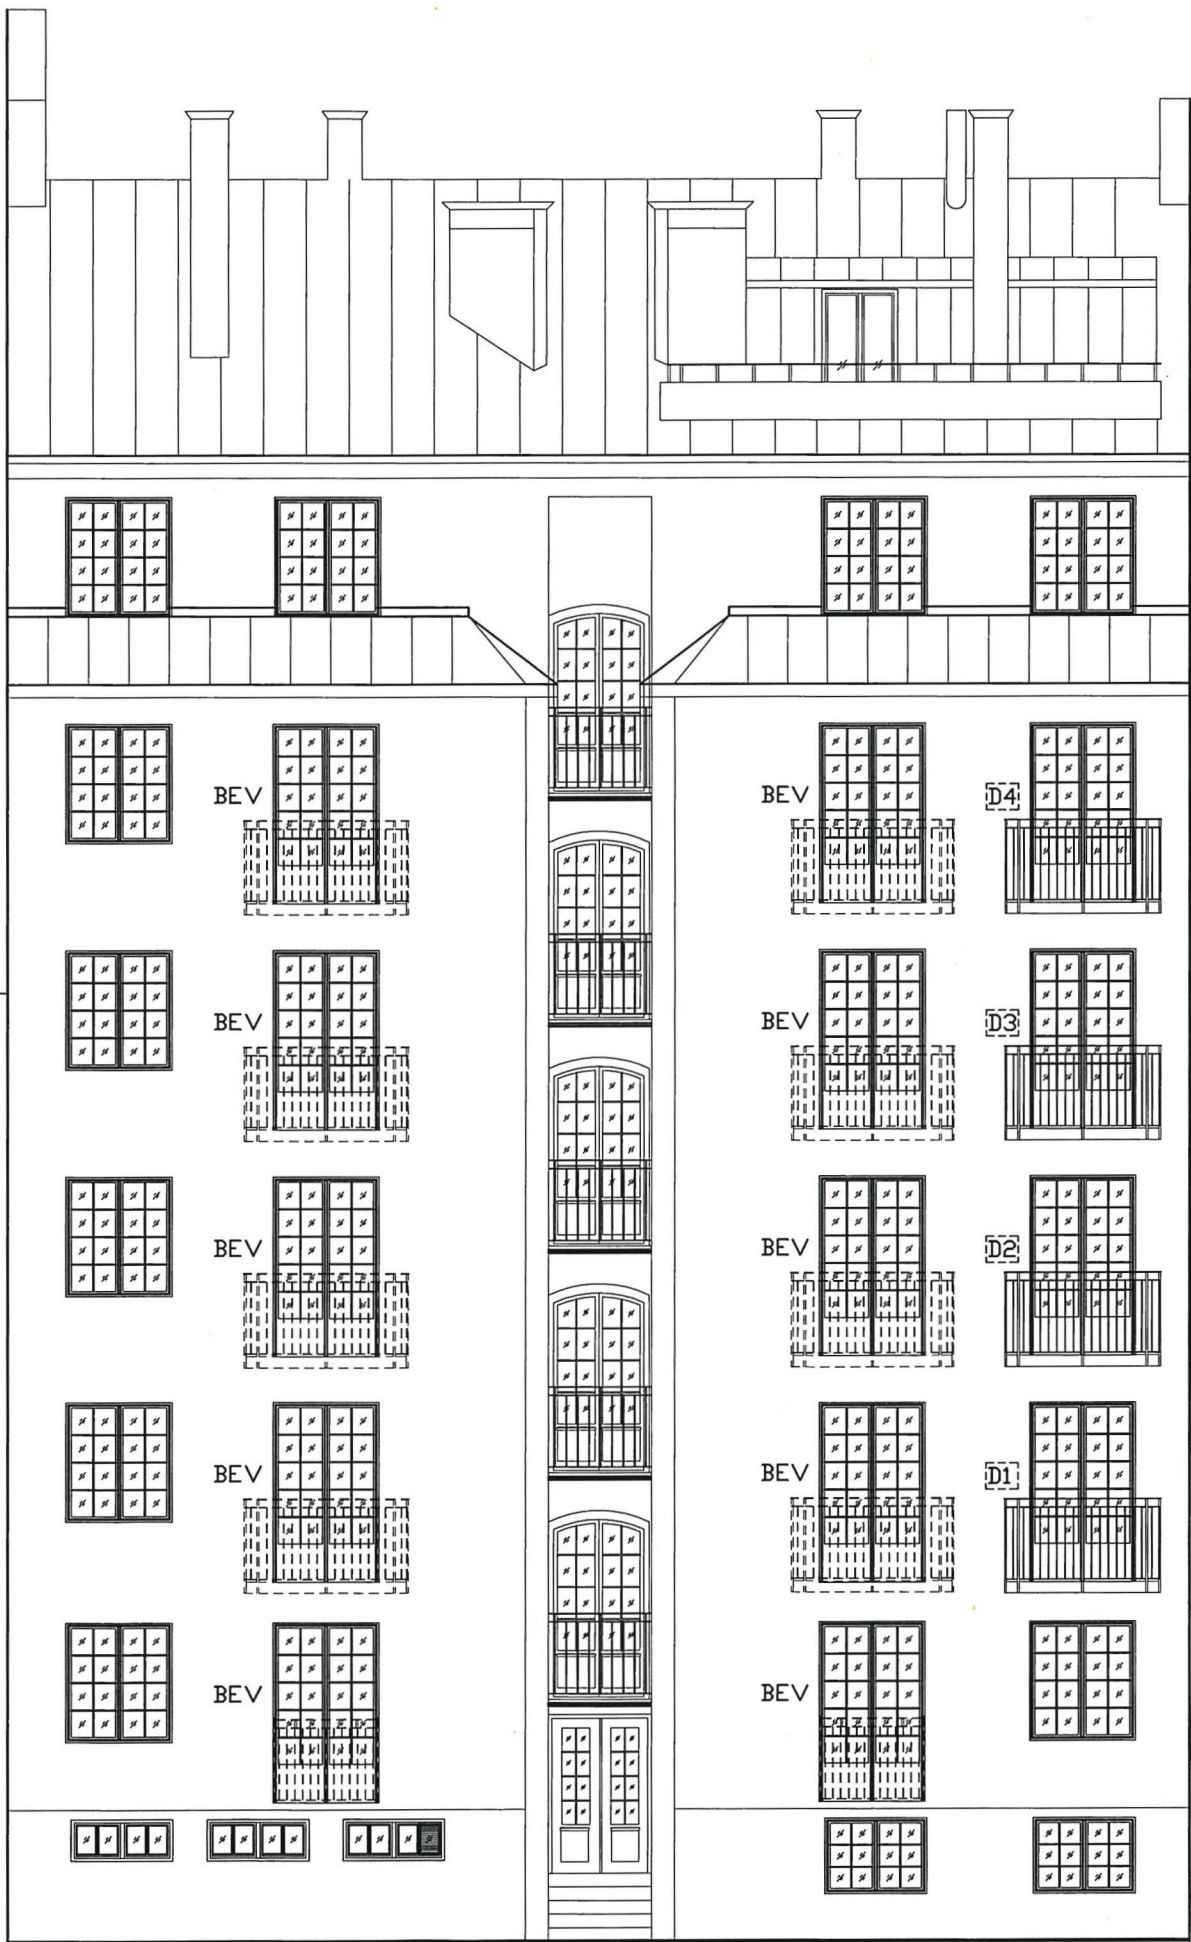

FASAD MOT SYDVÄST skala 1:100

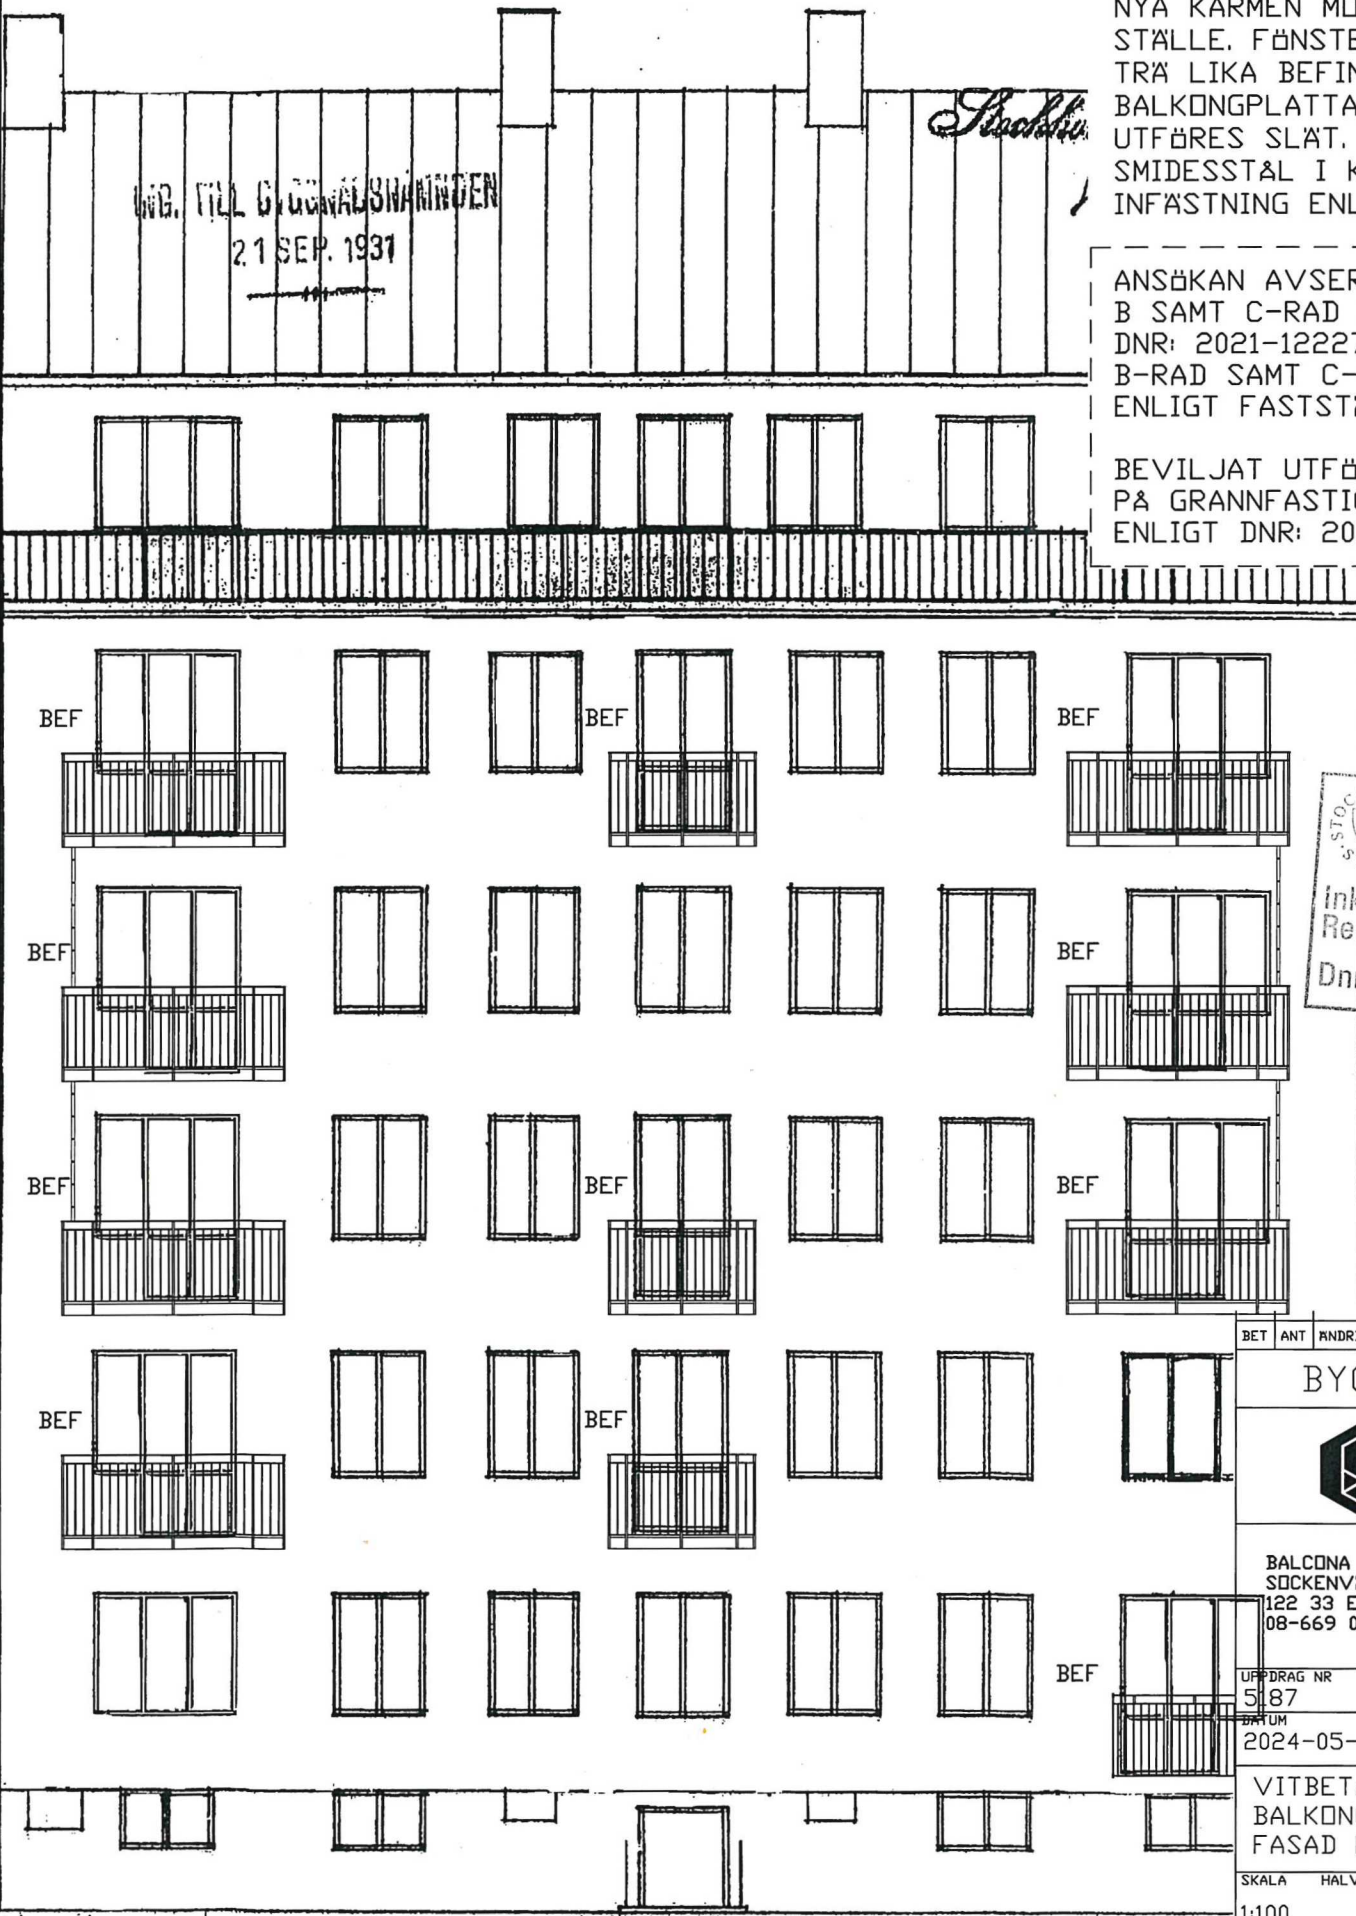

Stadsby

ARB. TILL GÄLLNINGSBÄNEN
21 SEP. 1931

BEF

BEF

BEF

BEF

BEF

BEF

BEF

BEF

BEF

BEF

BEF