


STOCKHOLMS  
STAD  
Stadsbyggnadskontoret  
Inkom 2024-05-02  
Reg.  
Dnr: 2024-07061

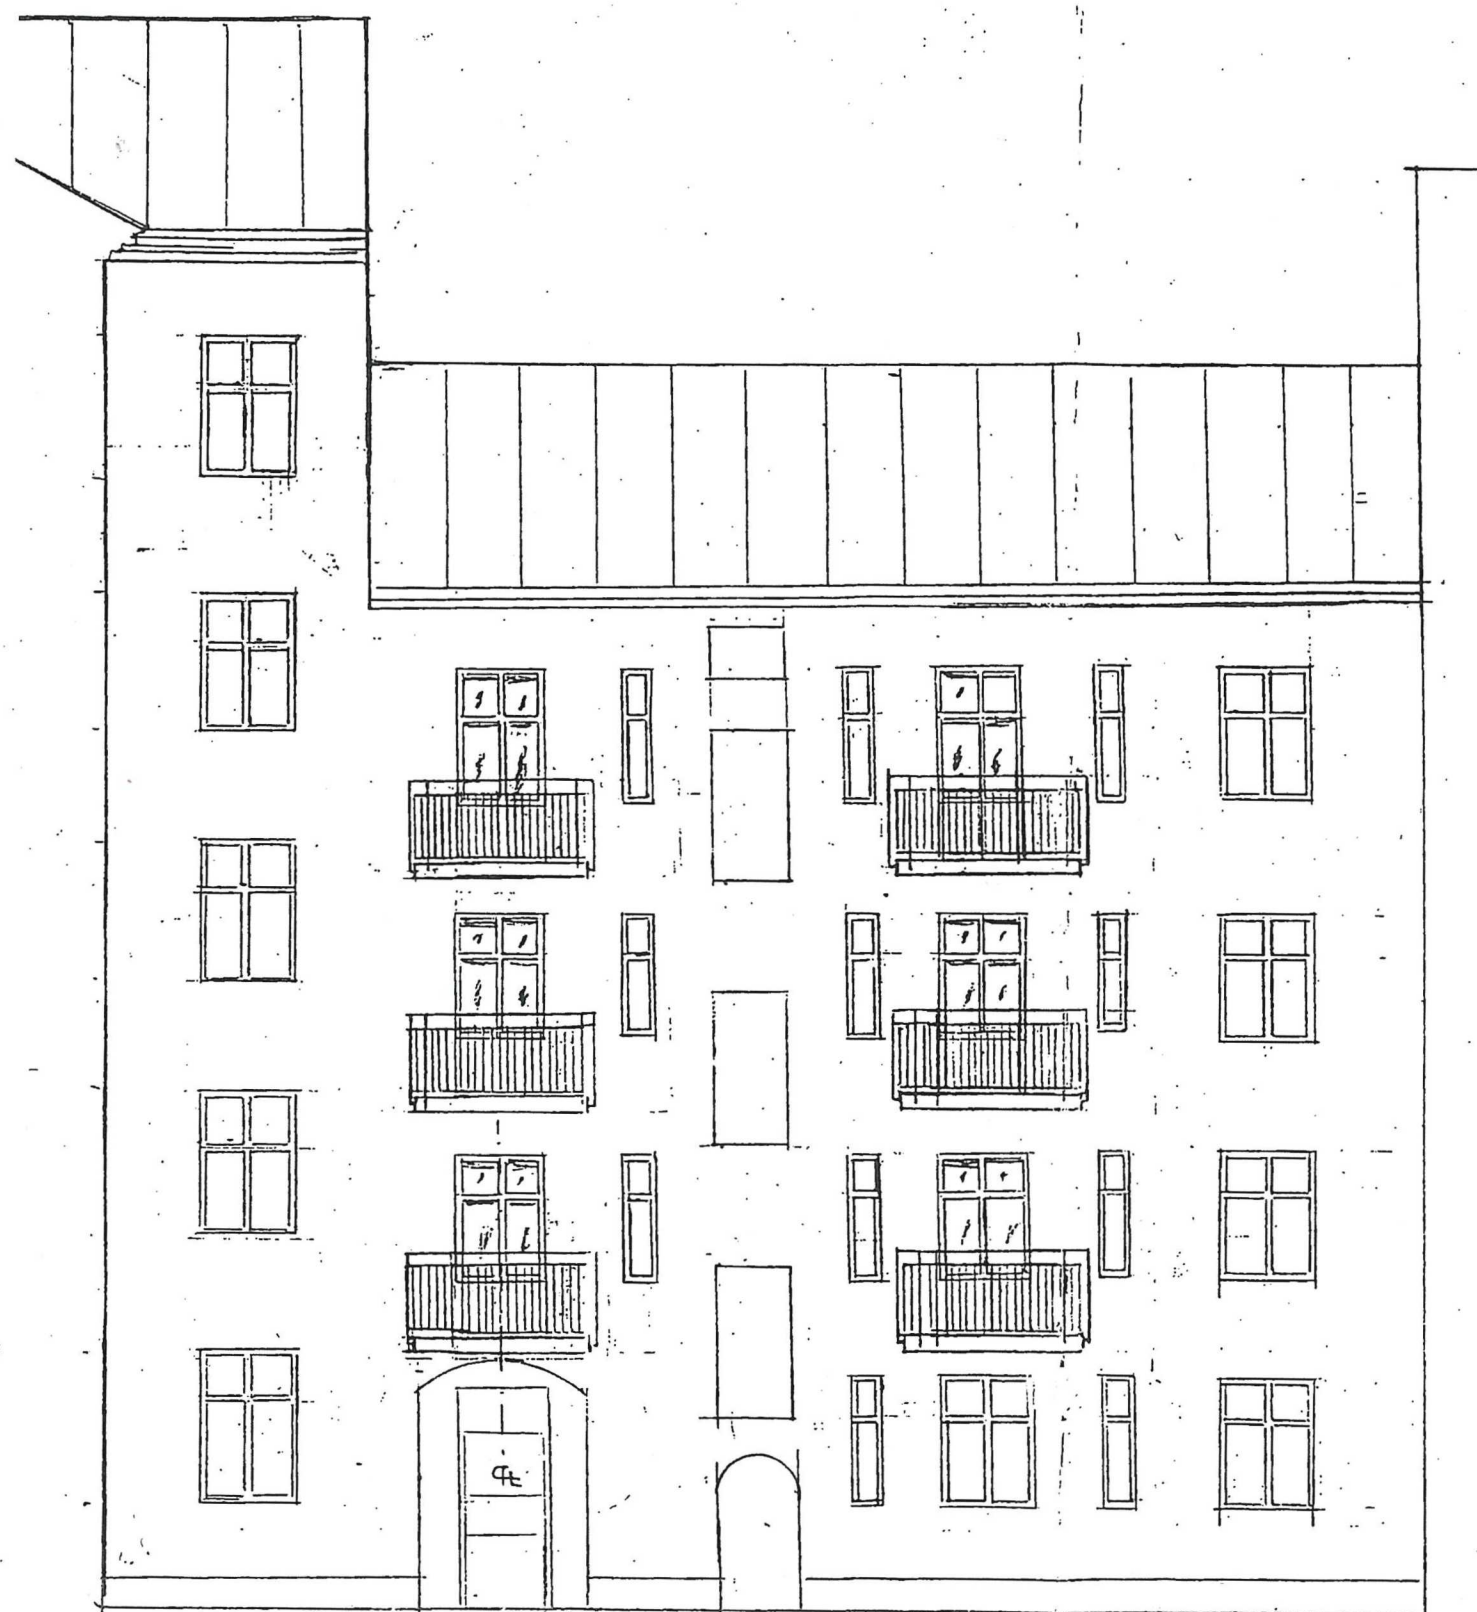

FASADRITNING MOT TJÄRHVSGATAN.

B. Regent lägenhet nr: 1001

TJÄRHVSGATAN 50. Nb th  
KVARTERET BUKETTEN 6

**GÅRDSFASADRITNING** Mot Tjärhovsgatan

Skala 1 : 100

Dat: 24 04 17

RITN NR: 4


Björn Lindberg arkitekt. SIR / MSA

tel: 070-422 55 26


b.b.lindberg@hotmail.com



FASAD MOT RENSTIERNAS GATAN

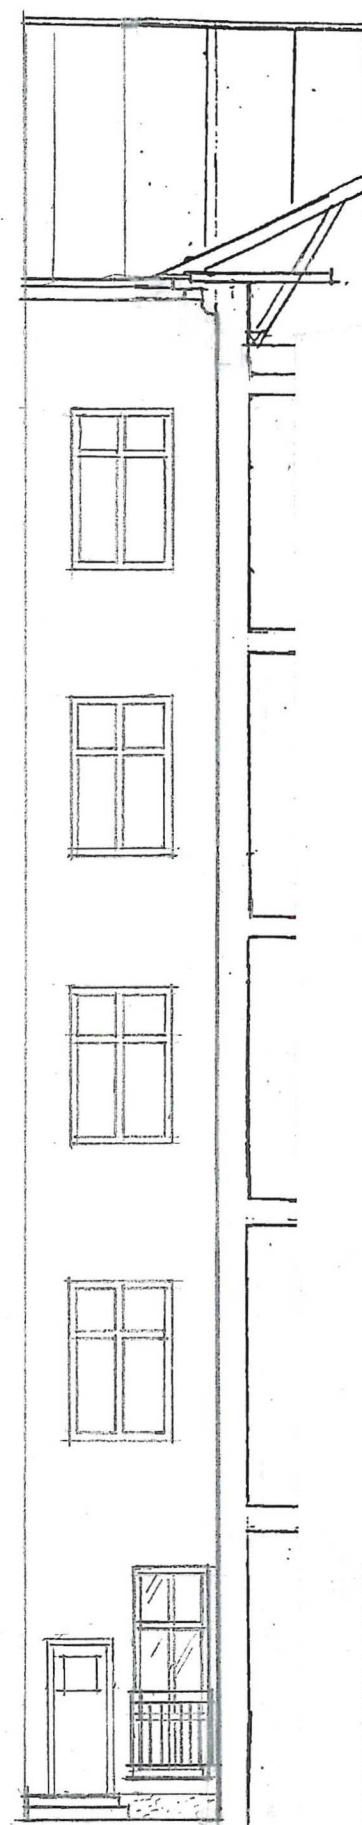

VINKLAT FASADPARTI  
Mot Rnstiernasgatan

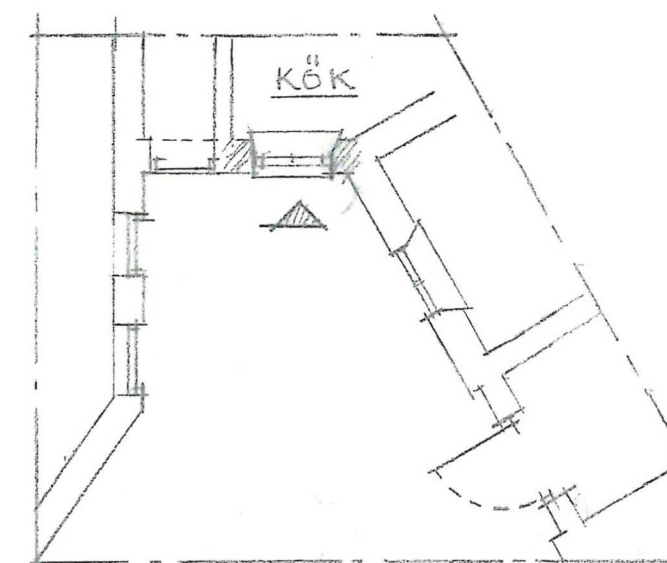

PLANSKISS SKALA:100

Befintligt köksfönster nb mot gården  
byggs om till "franskt fönsterparti".

## B. Regent lägenhet nr:1001

TJÄRHOVSGATAN 50. Nb th  
KVARTERET BUKETTEN 6

**GÅRDSFASADRITNING** Mot Renstiernasgatan  
samt planskiss

Skala 1 :100

Dat: 24 04 17

RITN NR: 3

**Björn Lindberg arkitekt. SIR / MSA**

tel: 070-422 55 26

[b.b.lindberg@hotmail.com](mailto:b.b.lindberg@hotmail.com)