




SEKTION A-A

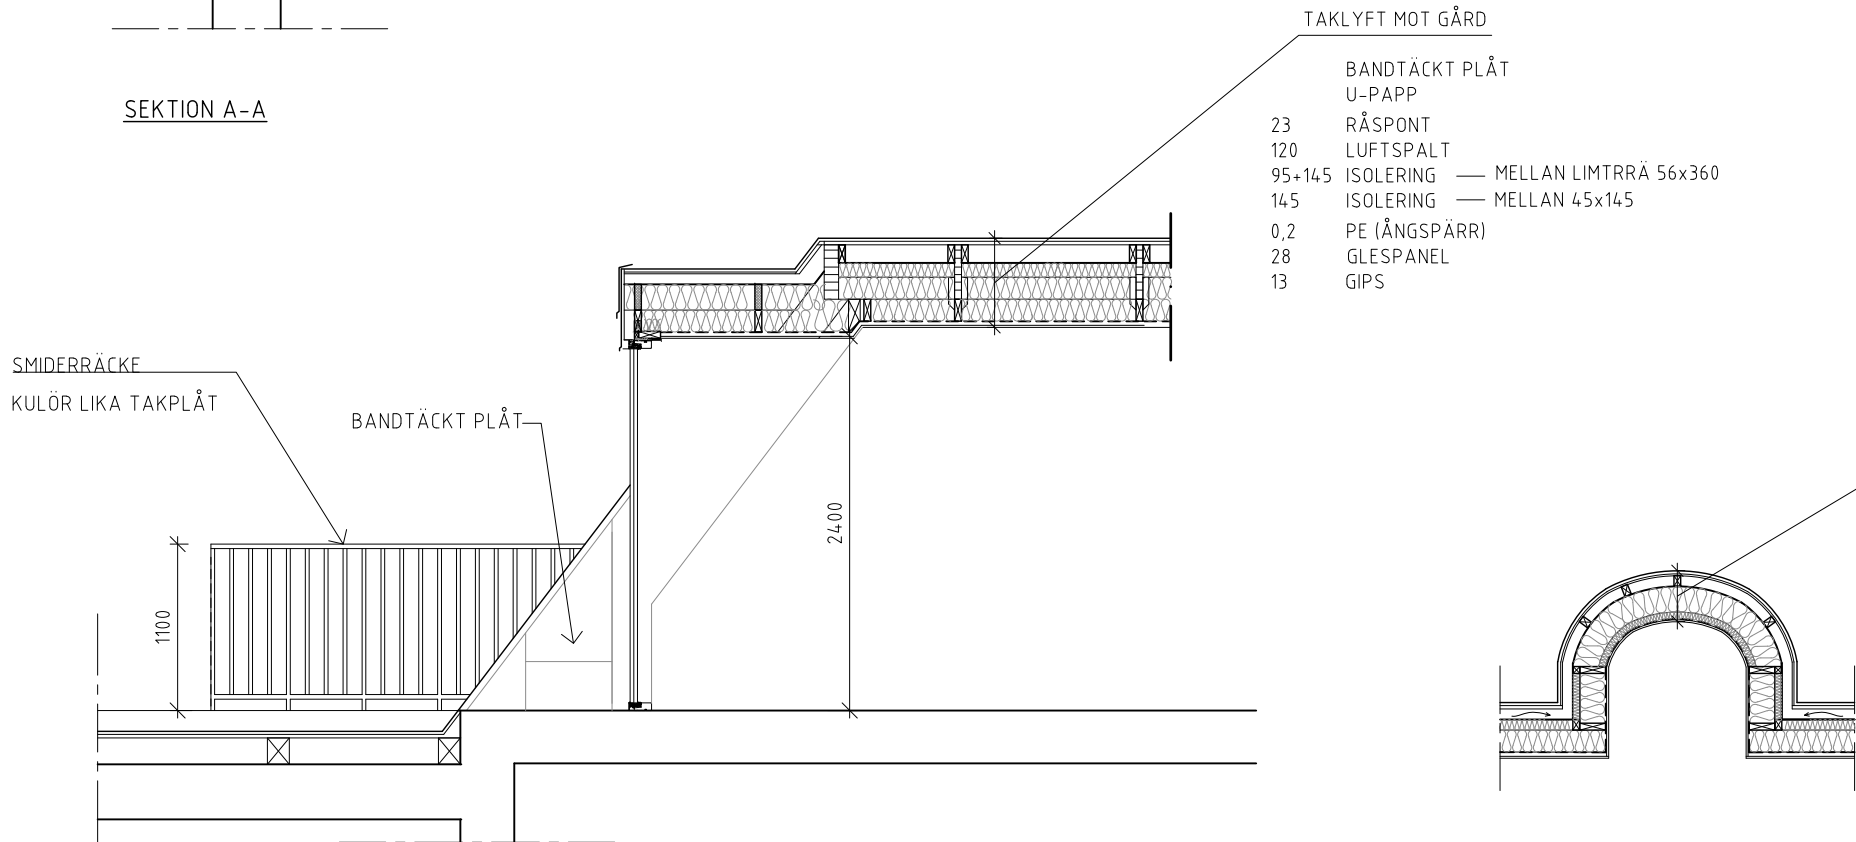

TERRASS MOT INNERGÅRD

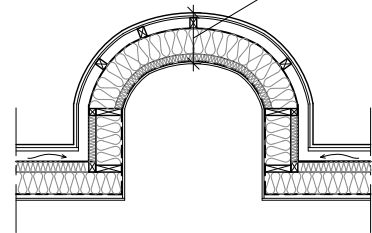

TVÄRSNITT - KUPOR MOT GATA

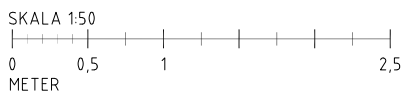

FÖRKLARINGAR

Alla mått i millimeter.

FÖRESKRIFTER

HÄNVISNINGAR

BET	ANT	ÄNDRINGEN AVSER	DATUM	SIGN
BYGGLOVSHANDLING				
INREDNING AV VIND RENEN 10				
sandell sandberg PART OF AFRY				
X	A	sandellsandberg	08-506 531 00	
	K			
	V			
	VS			
	E			
UPPDRAG NR D183991		RITAD/KONSTR AV F. Fazeli	HANDLÄGGARE F. Fazeli	
DATUM 2025-02-17		ANSVARIG A. Rotstein		
PRINCIPDETALJER				
SKALA A1 A3 1:50	NUMMER A-42-6-01		BET -	