Inkom till Stockholms stadsbyggnadskontor - 2024-11-05, Dnr 2024-16806
Tillhör Stockholms stadsbyggnadsnämnds beslut lovbeslut - Bifall - 2025-02-20, Handl. Anna Broström

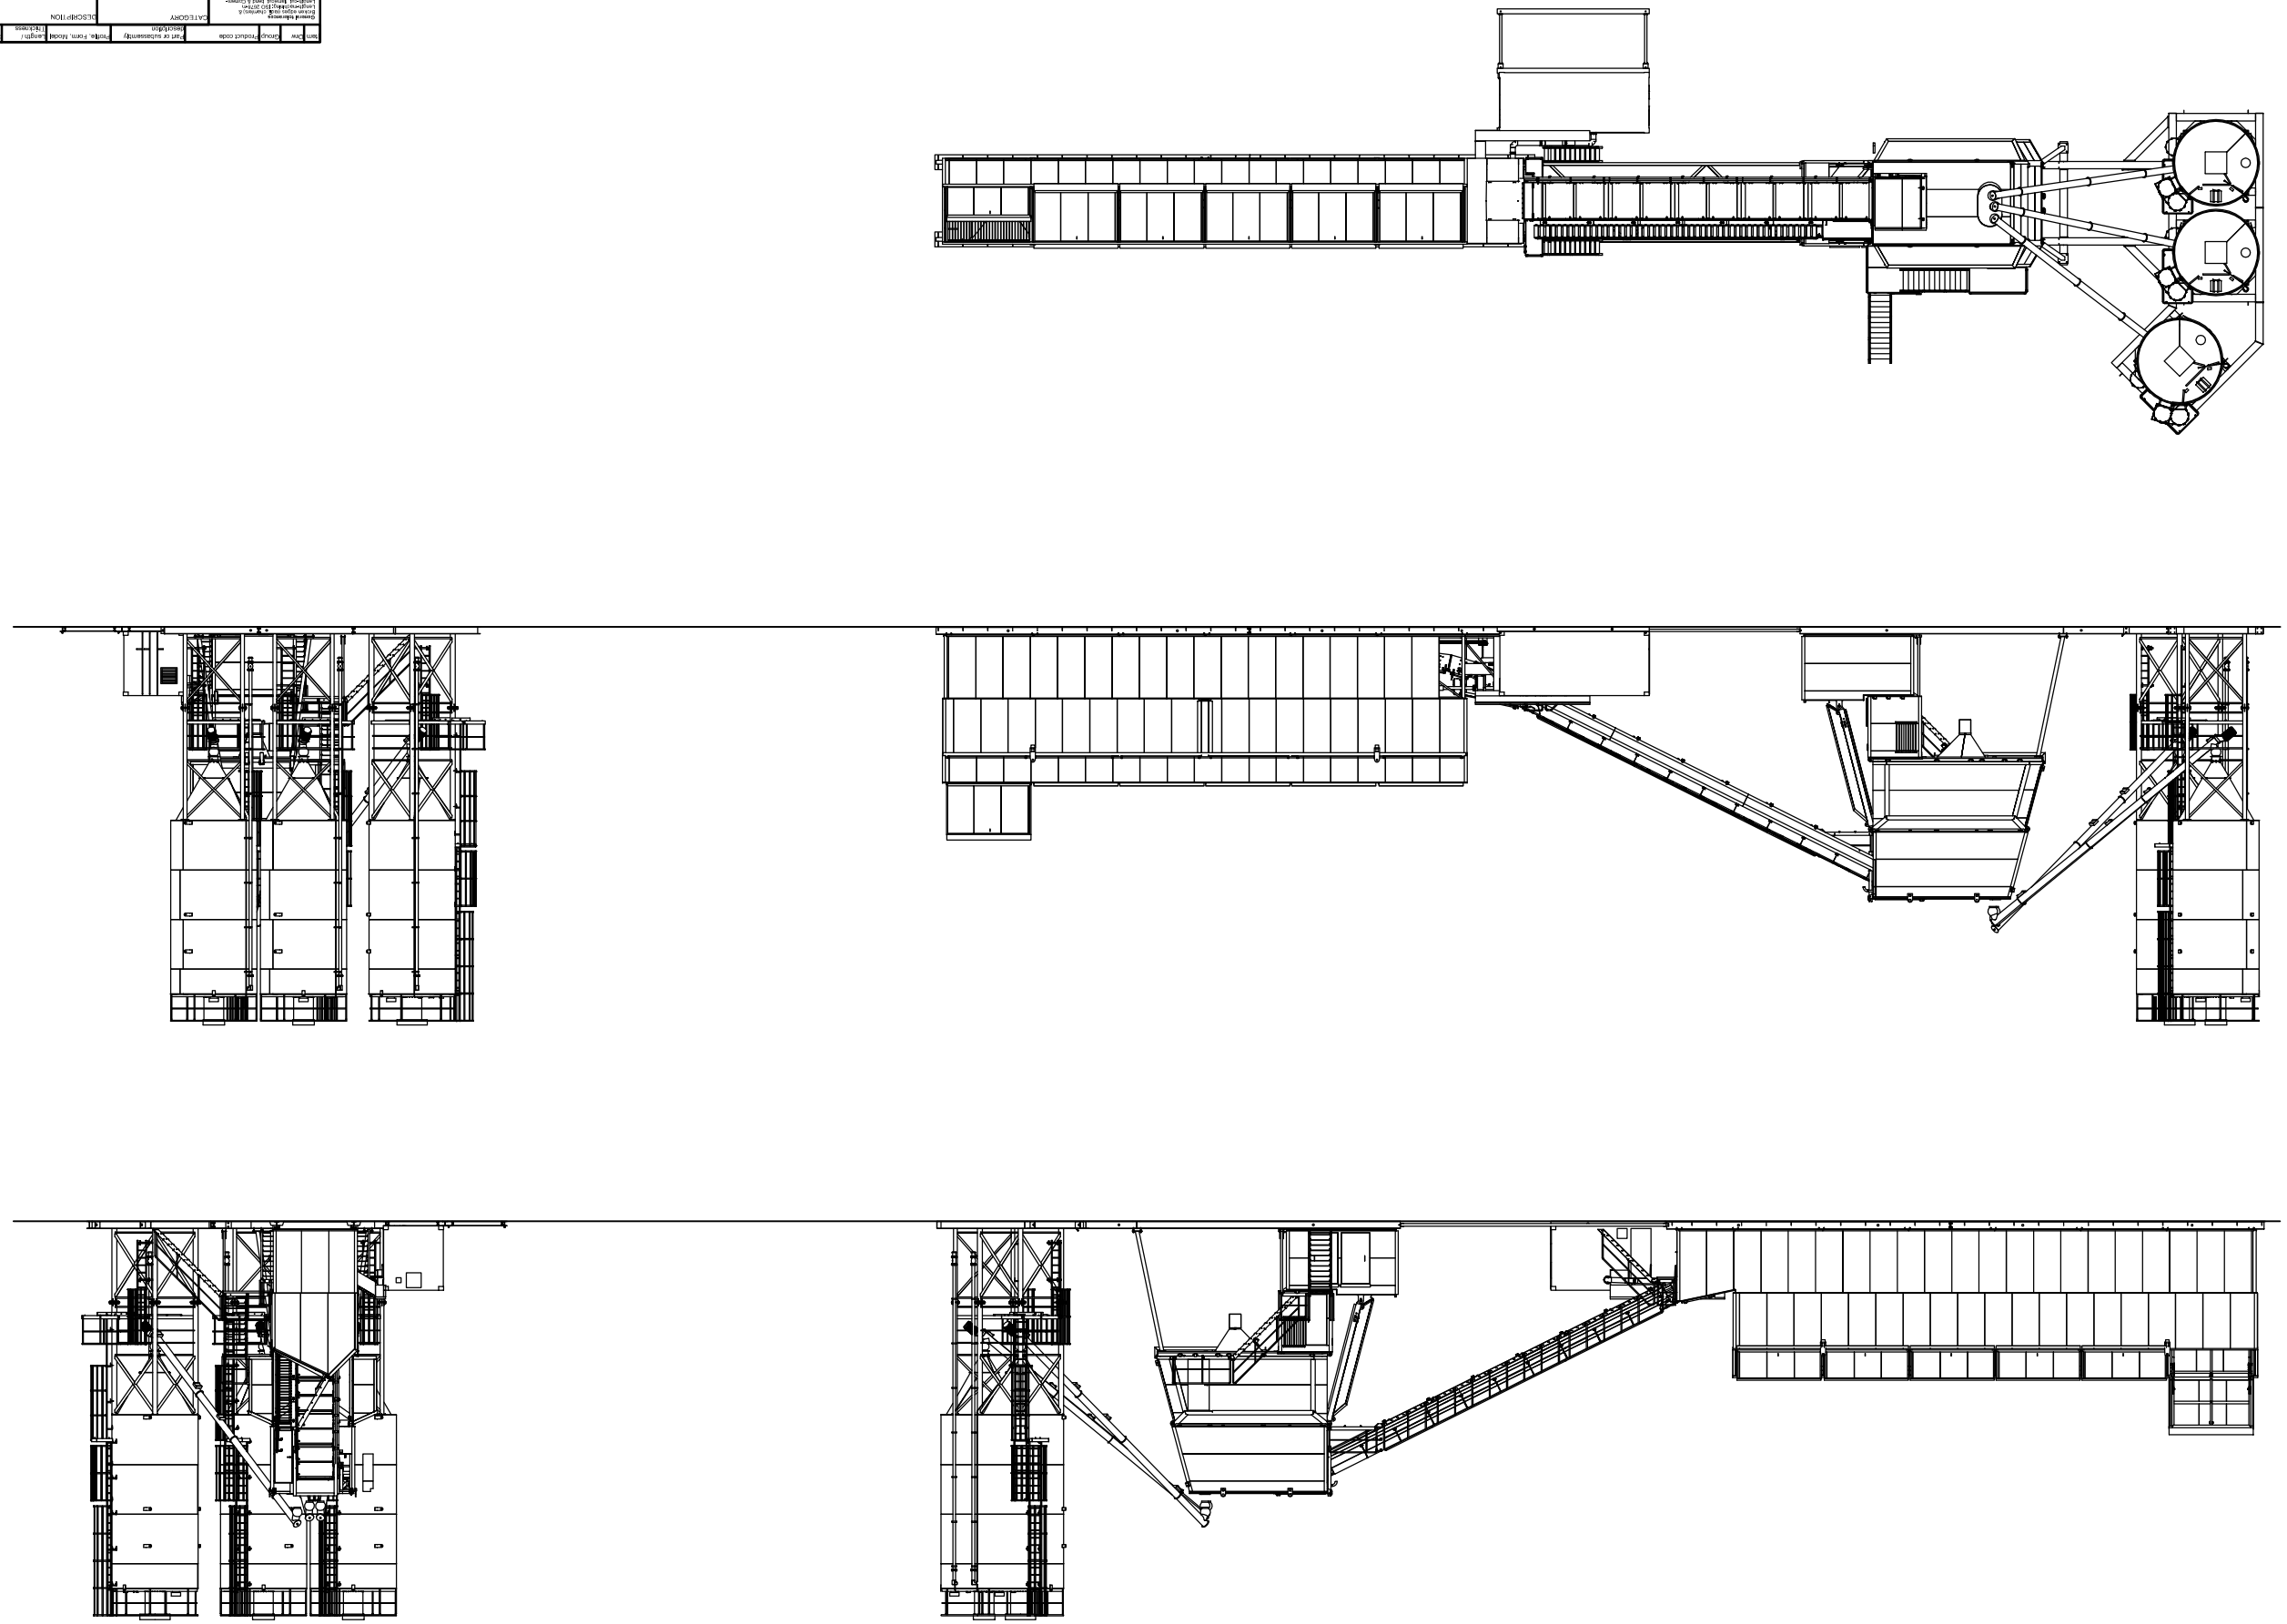

(1:100)