


Förklaringar och föreskrifter

Mått i millimeter.
Mått kontrolleras på plats.

Hänvisningar

För information, kulörer, material mm, se ritning:
A01-1-1

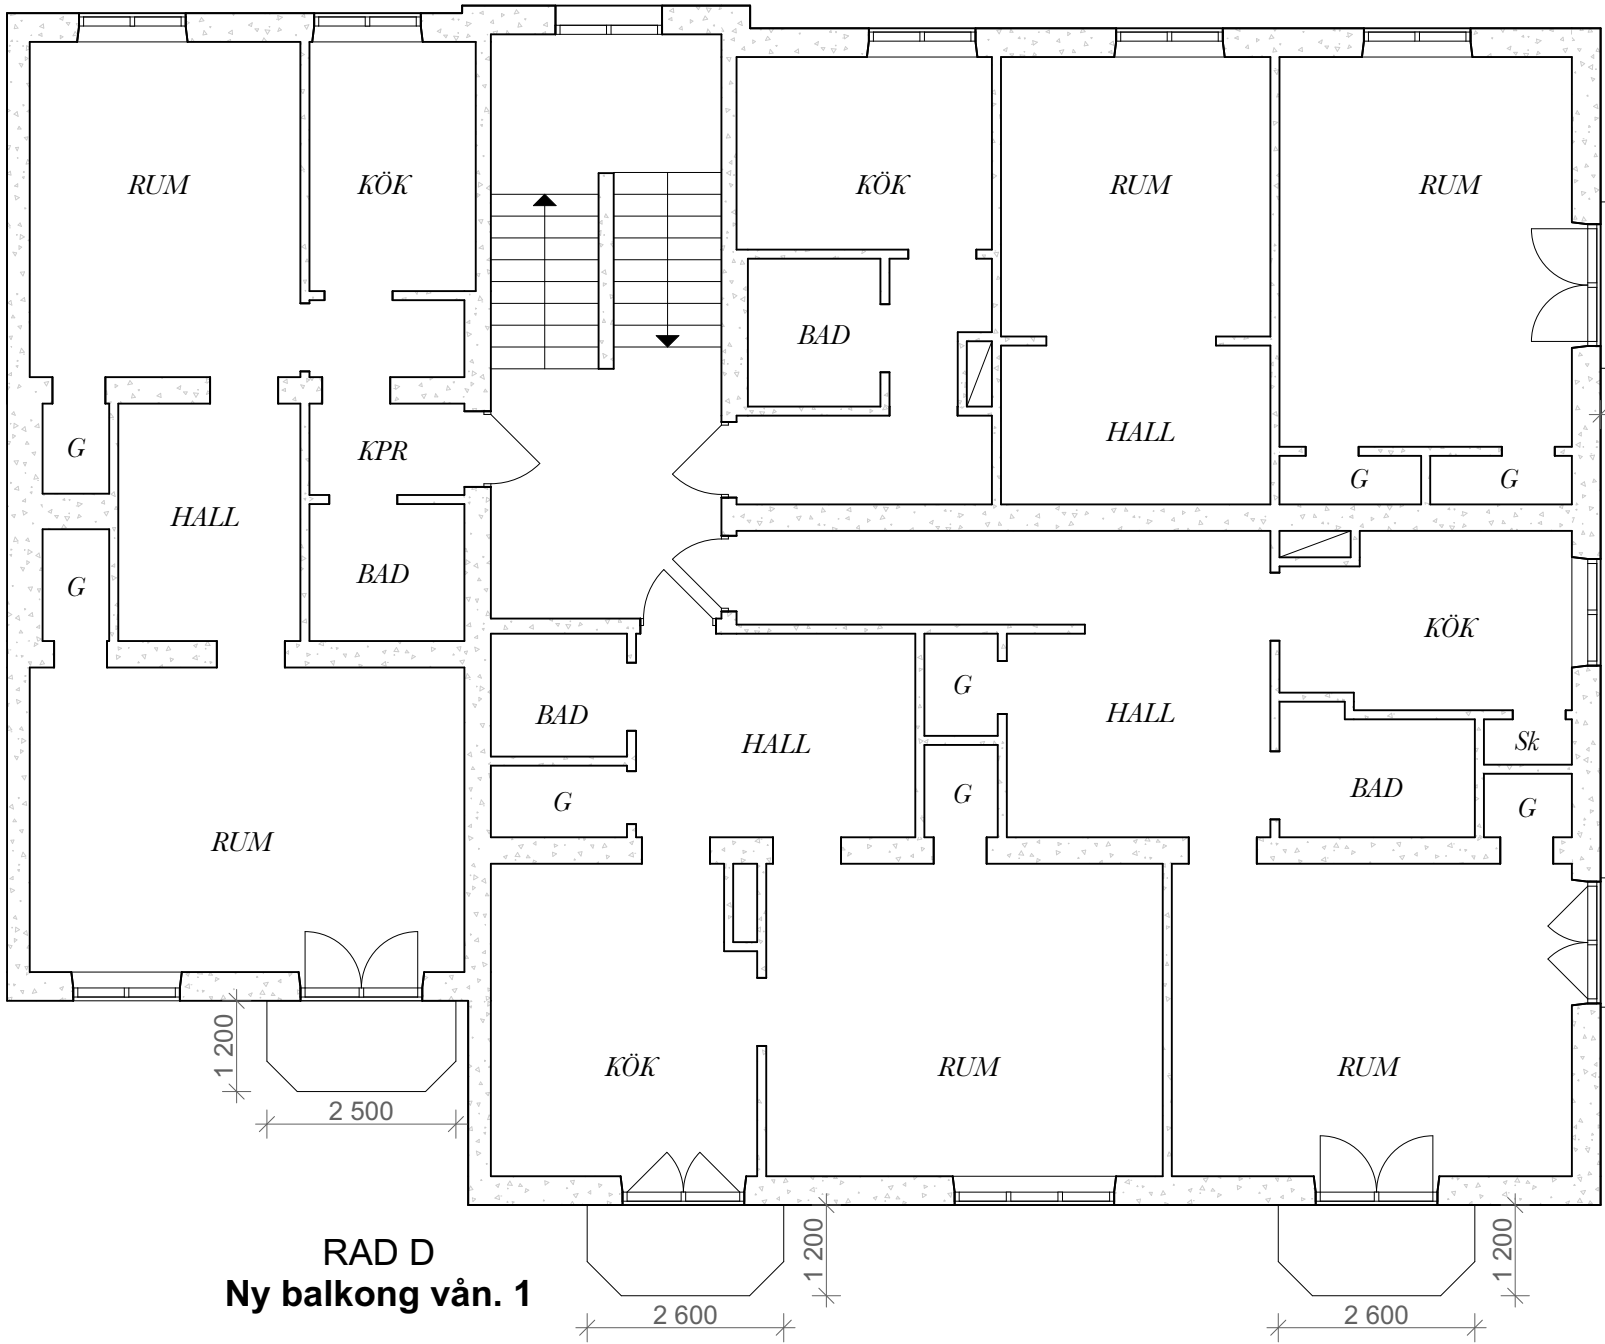

RAD A
Bef. balkong vån. 1, 2
Ny balkong vån. 3

Bef. fransk balkong vån. 1 - 3

RAD D
Ny balkong vån. 1

RAD C
Bef. balkong vån. 1 - 3

RAD B
Bef. balkong vån. 1, 2
Ny balkong vån. 3



SKALA 1:100



BET	ANT	ÄNDRINGEN AVSER	SIGN	DATUM
BYGGLOVHANDLING				
Kv Stickstaken 4 Gustavslundsvägen 165, Bromma				
Fästeb AB Bygg Box 9096 126 09 Hägersten Tel: 08-7440007				
UPPDRAG NR 0012		RITAD AV Per Olofsson		
DATUM 2024 - 06 - 17		ANSVARIG Per Olofsson		
Nya balkonger				
Typplan				
SKALA 1:100 (A3)		RITNINGNUMMER A40-1-1		BET