

RAD A
Ny balkong vän 3
Se fasad mot sydost



FASAD MOT NORDOST

RAD B
Ny balkong vän 3
Se fasad mot sydväst



FASAD MOT SYDOST

RAD D
Ny balkong vän. 1
Samma utseende som bef. balkonger i rad B och C)
Glasade dubbeldörrar med spröjs.

RAD C
Bef. balkong vän. 1 - 3
Glasade dubbeldörrar med spröjs.

RAD B
Ny balkong vän 3
Samma utseende som bef. balkonger vän. 1, 2
Glasade dubbeldörrar med spröjs.



FASAD MOT SYDVÄST


RAD A
Ny balkong vän 3
Se fasad mot sydost

VÅN. 3

VÅN. 2

VÅN. 1

SKALA 1:200

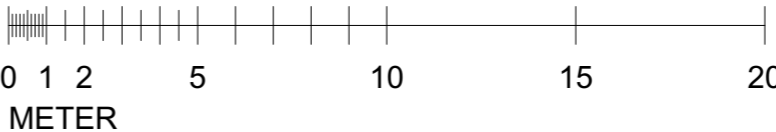

Förklaringar och föreskrifter

Mått i millimeter.
Mått kontrolleras på plats.

Hänvisningar

För information, kulörer, material mm, se ritning:
A01-1-1

BET	ANT	ÄNDRINGEN AVSER	SIGN	DATUM
BYGGLOVHANDLING				
Kv Stickstaken 4 Gustavslundsvägen 165, Bromma				
Fästeb AB Bygg Box 9096 126 09 Hägersten Tel: 08-7440007				
UPPDRAG NR 0012		RITAD AV Per Olofsson		
DATUM 2024 - 06 - 17		ANSVARIG Per Olofsson		
Nya balkonger Gårdsfasad				
SKALA 1:200 (A3)		RITNINGSNUMMER A40-3-1		BET