




PLAN 1
1 : 100

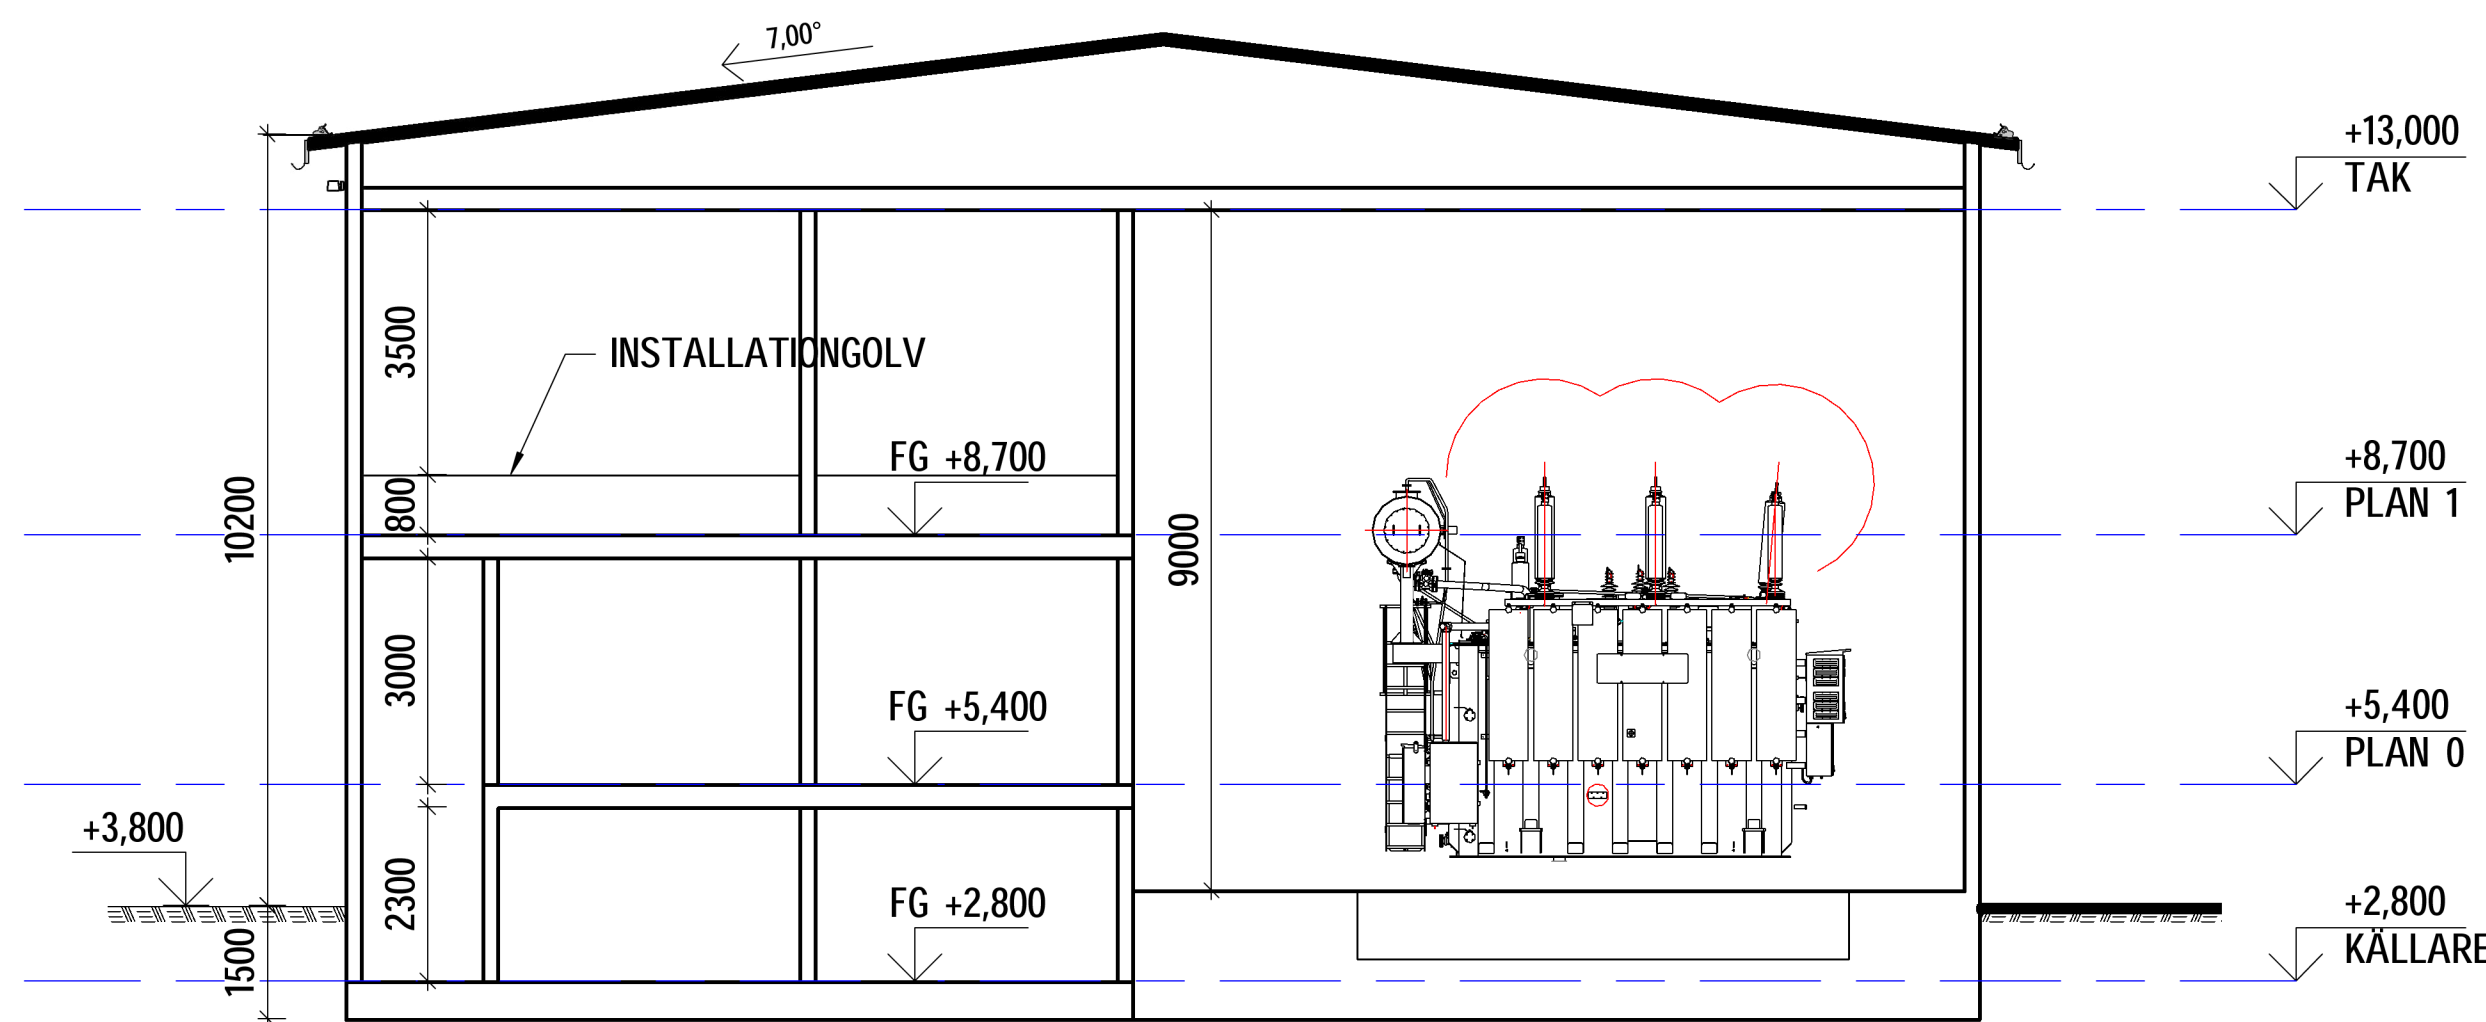

A
1 : 100

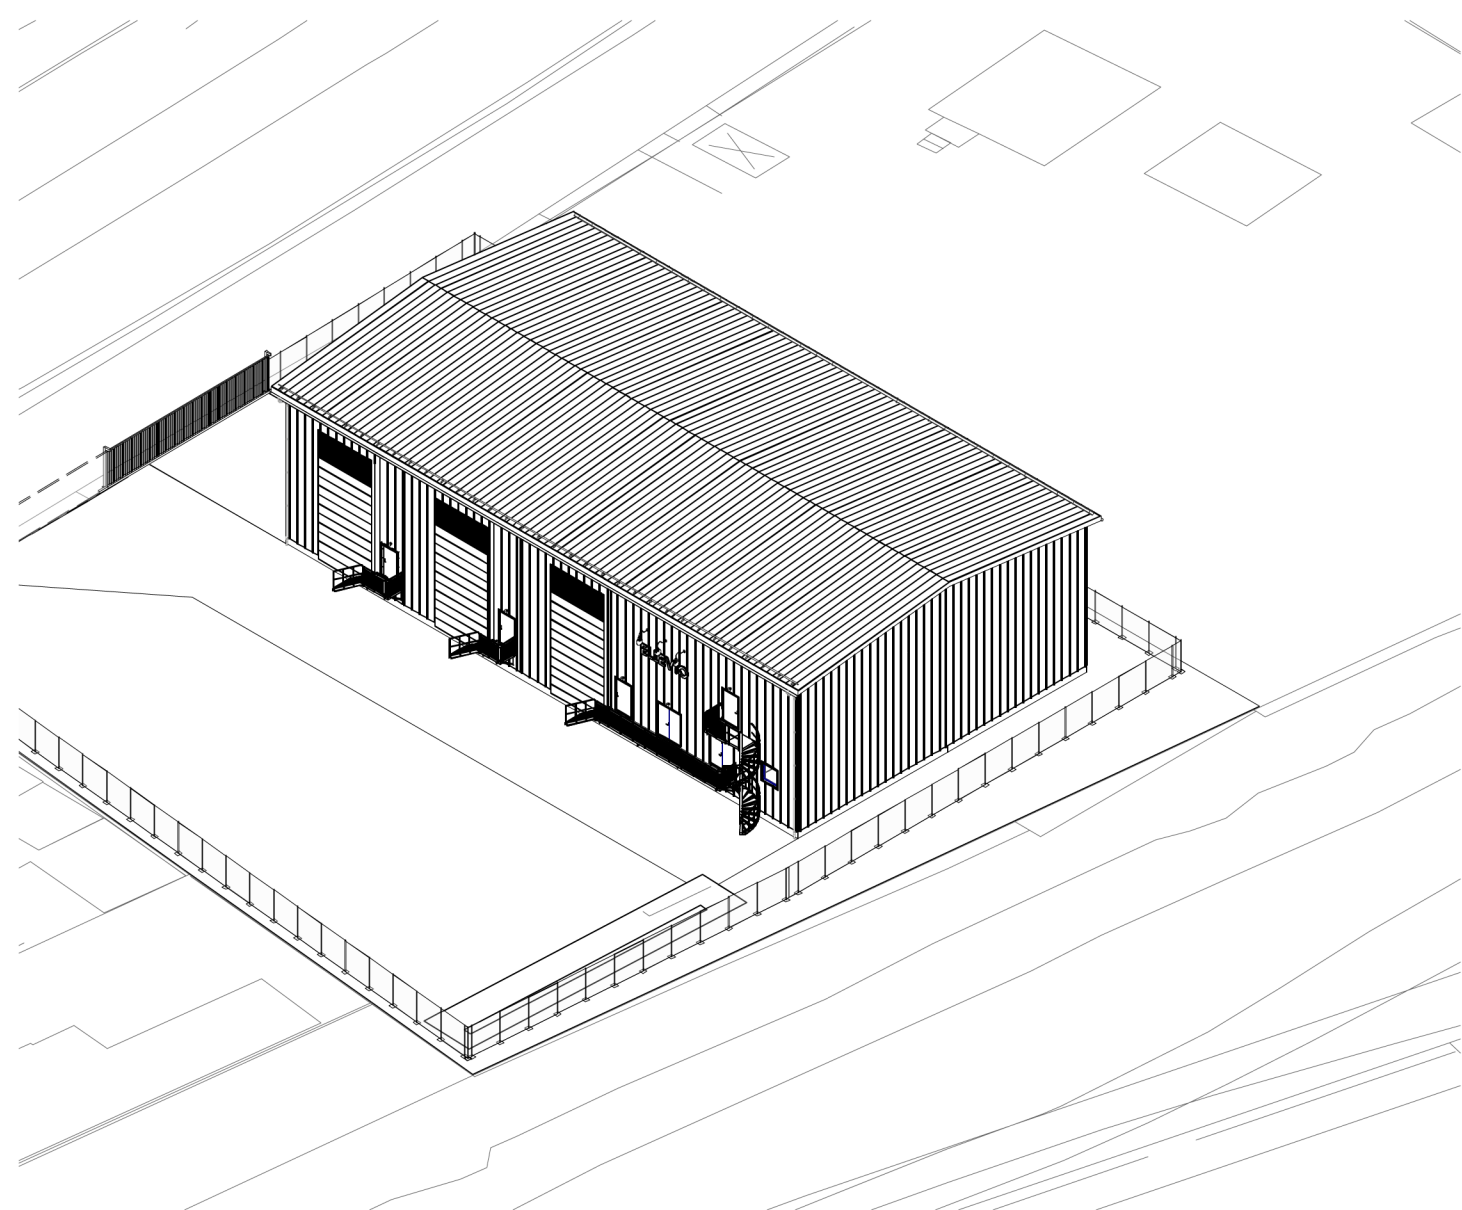

3D-VY

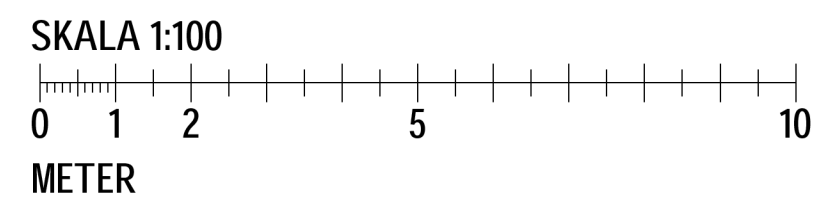

FÖRESKRIFTER
KOORDINATSYSTEM SWEREF 99 18 00.

FÖRKLARINGAR
-

HÄNVISNINGAR
SITUATIONSPLAN: K-10-1-001.
PLANER SE RITNING: K-21-1-001.

BET	ÄNDRINGEN AVSER	DATUM	SIGN
BYGGLOVSHANDLING			
ELLEVIO			
FS BROMSTEN HALLSTEN 19			
Norconsult			
Norconsult AB Köpmansgatan 28, 771 32 Ludvika Tfn 010-141 80 00 www.norconsult.se			
UPPDRAG NR 1090221	RITAD/KONSTR. AV AJ	HANDLAGGARE HW	
DATUM 2025-03-07	ANSVARIG TIMMY BERGQVIST		
TRANSFORMATORSTATION 33/11kV Projekt SA63116 PLAN OCH SEKTION			
SKALA A1 1:100 A3 1:200	NUMMER K-20-0-001	BET	