


MARKPLANERING
SKALA 1:200

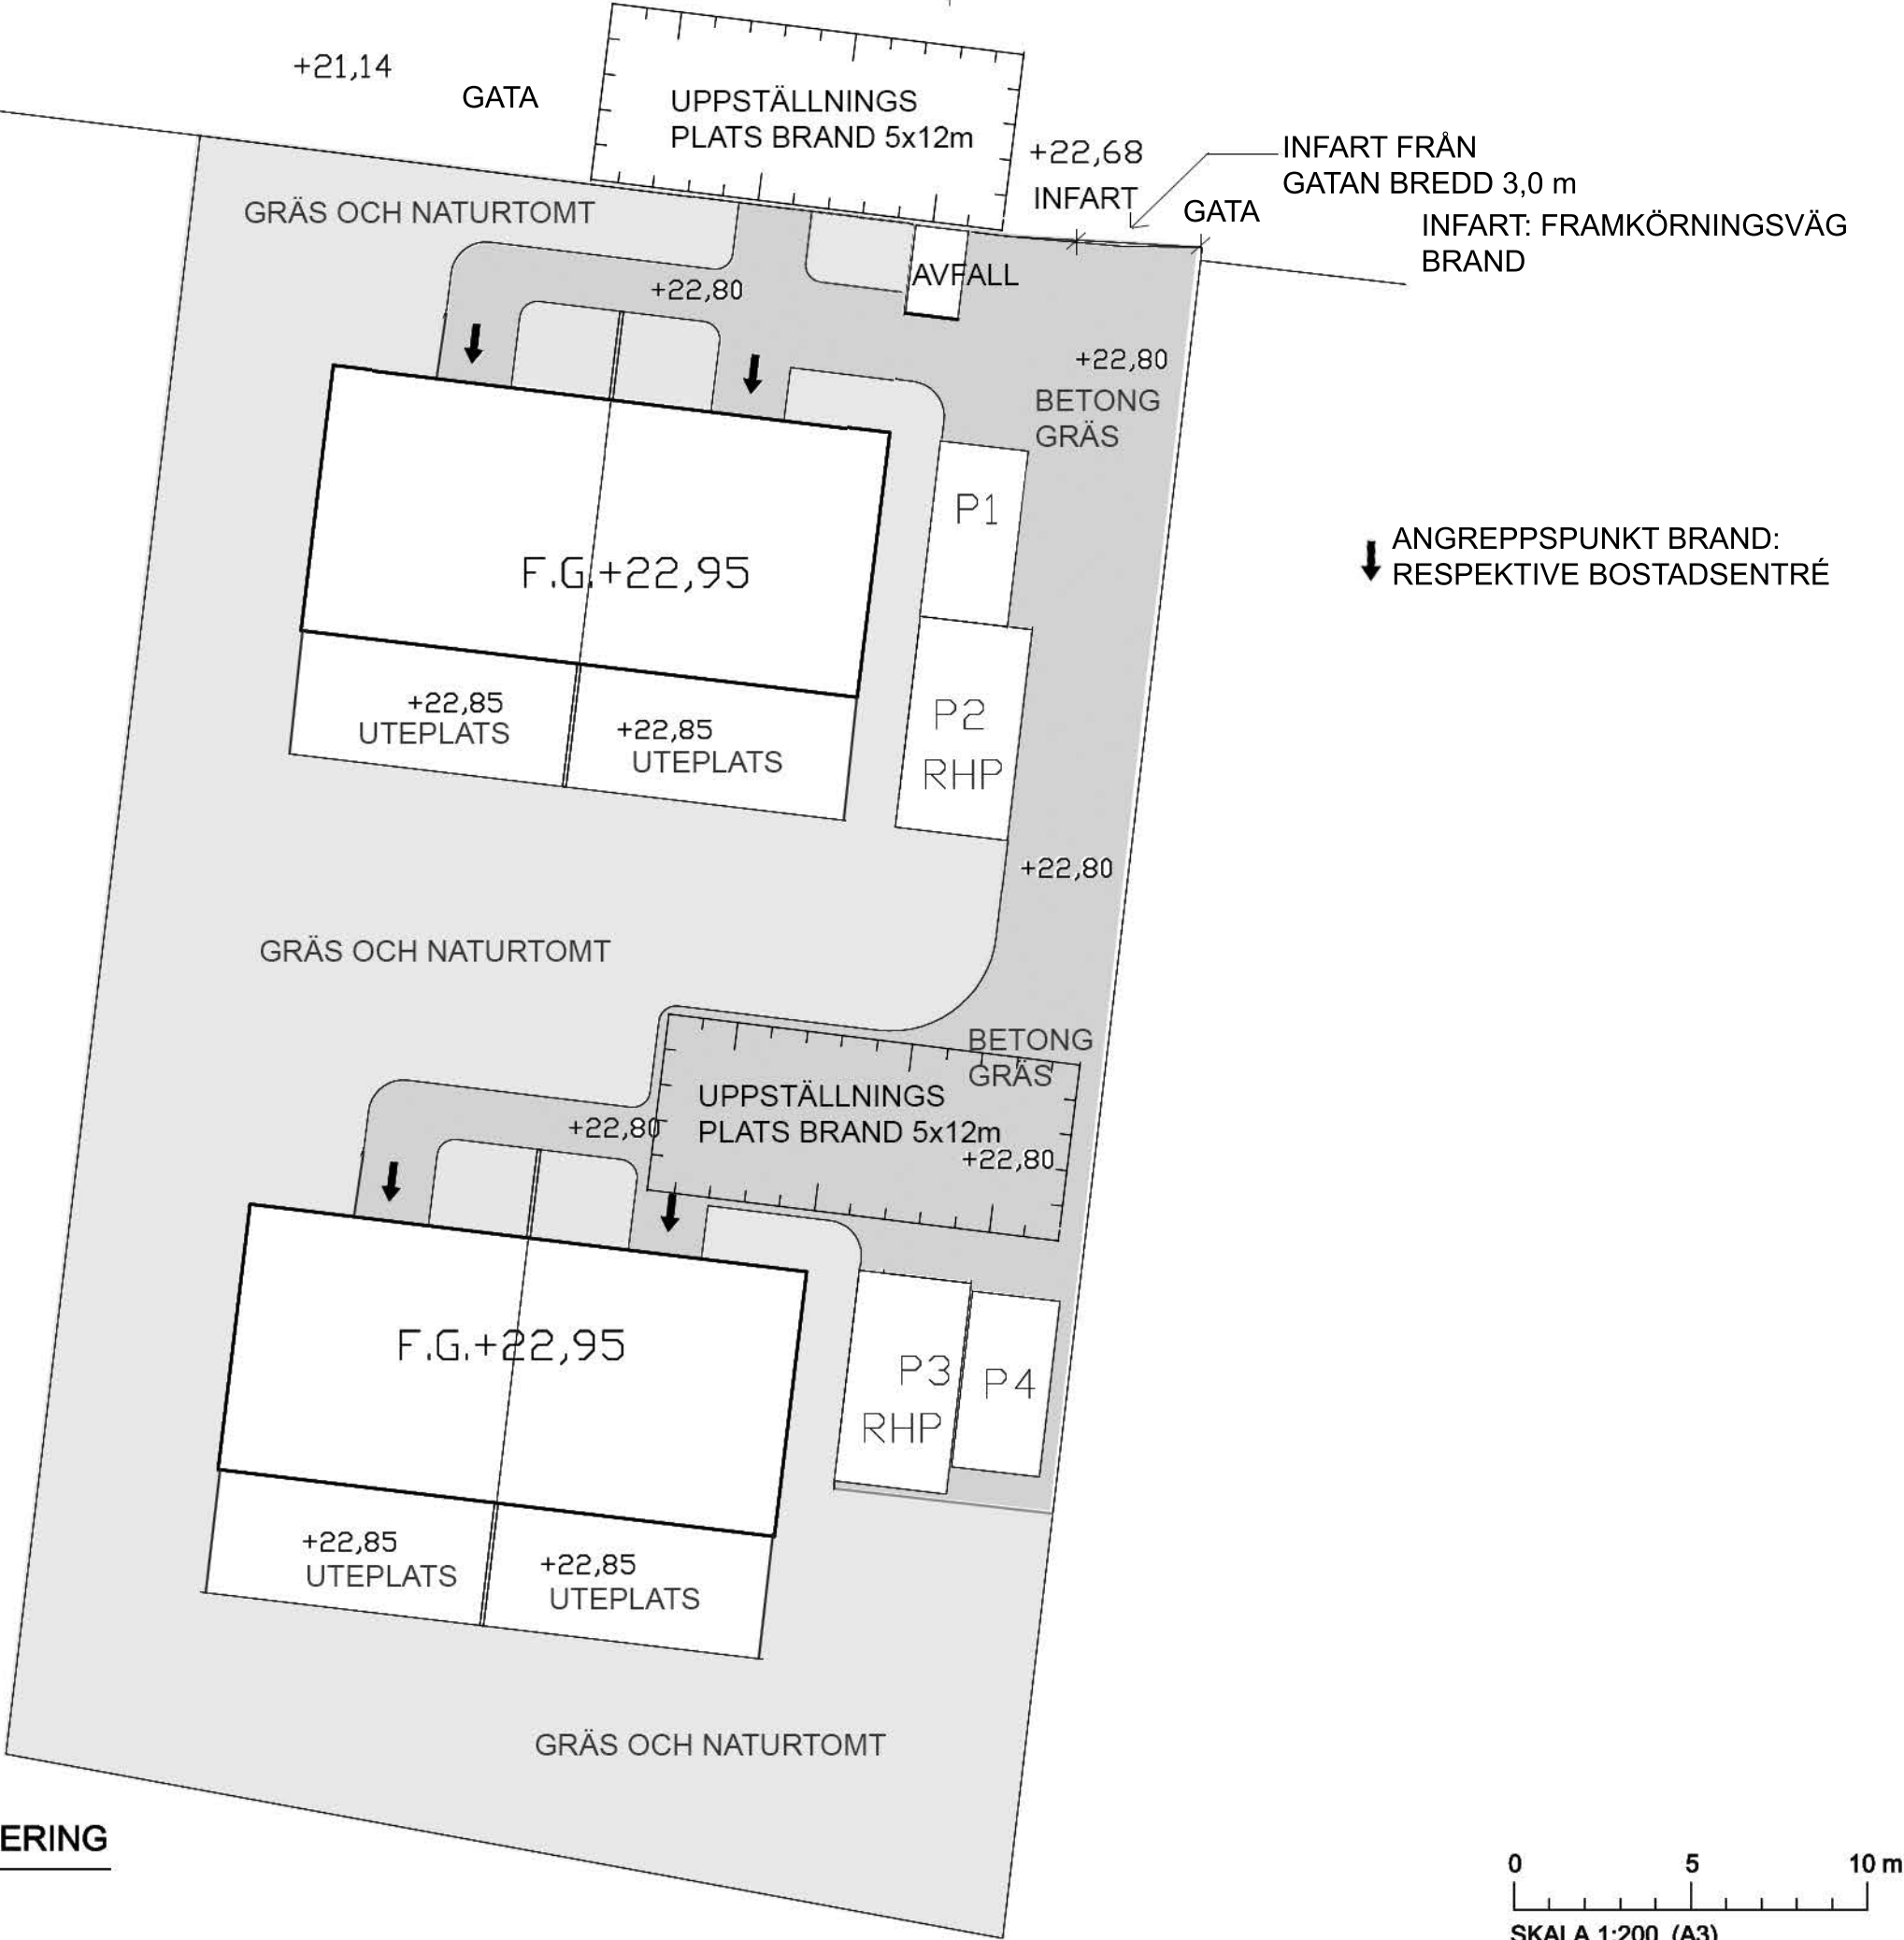

FÖRKLARINGAR
OCH FÖRESKRIFTER

BET	ANT	ÄNDRINGEN ÄNSER	SEN	DATUM
BYGGLOVSHANDLING				
HOLMGER:12				
.....				
PROJEKT NR	-	RITAD AV	-	HANDLÄGGARE
DATUM	2024-08-16	ANSVARIG	-	-
STOCKHOLM STAD NYBYGGNAD AV PARHUS MARKPLANERING				
SKALA	1:200-A3	NUMMER	M001	BET
				-