


70-1-0E-1

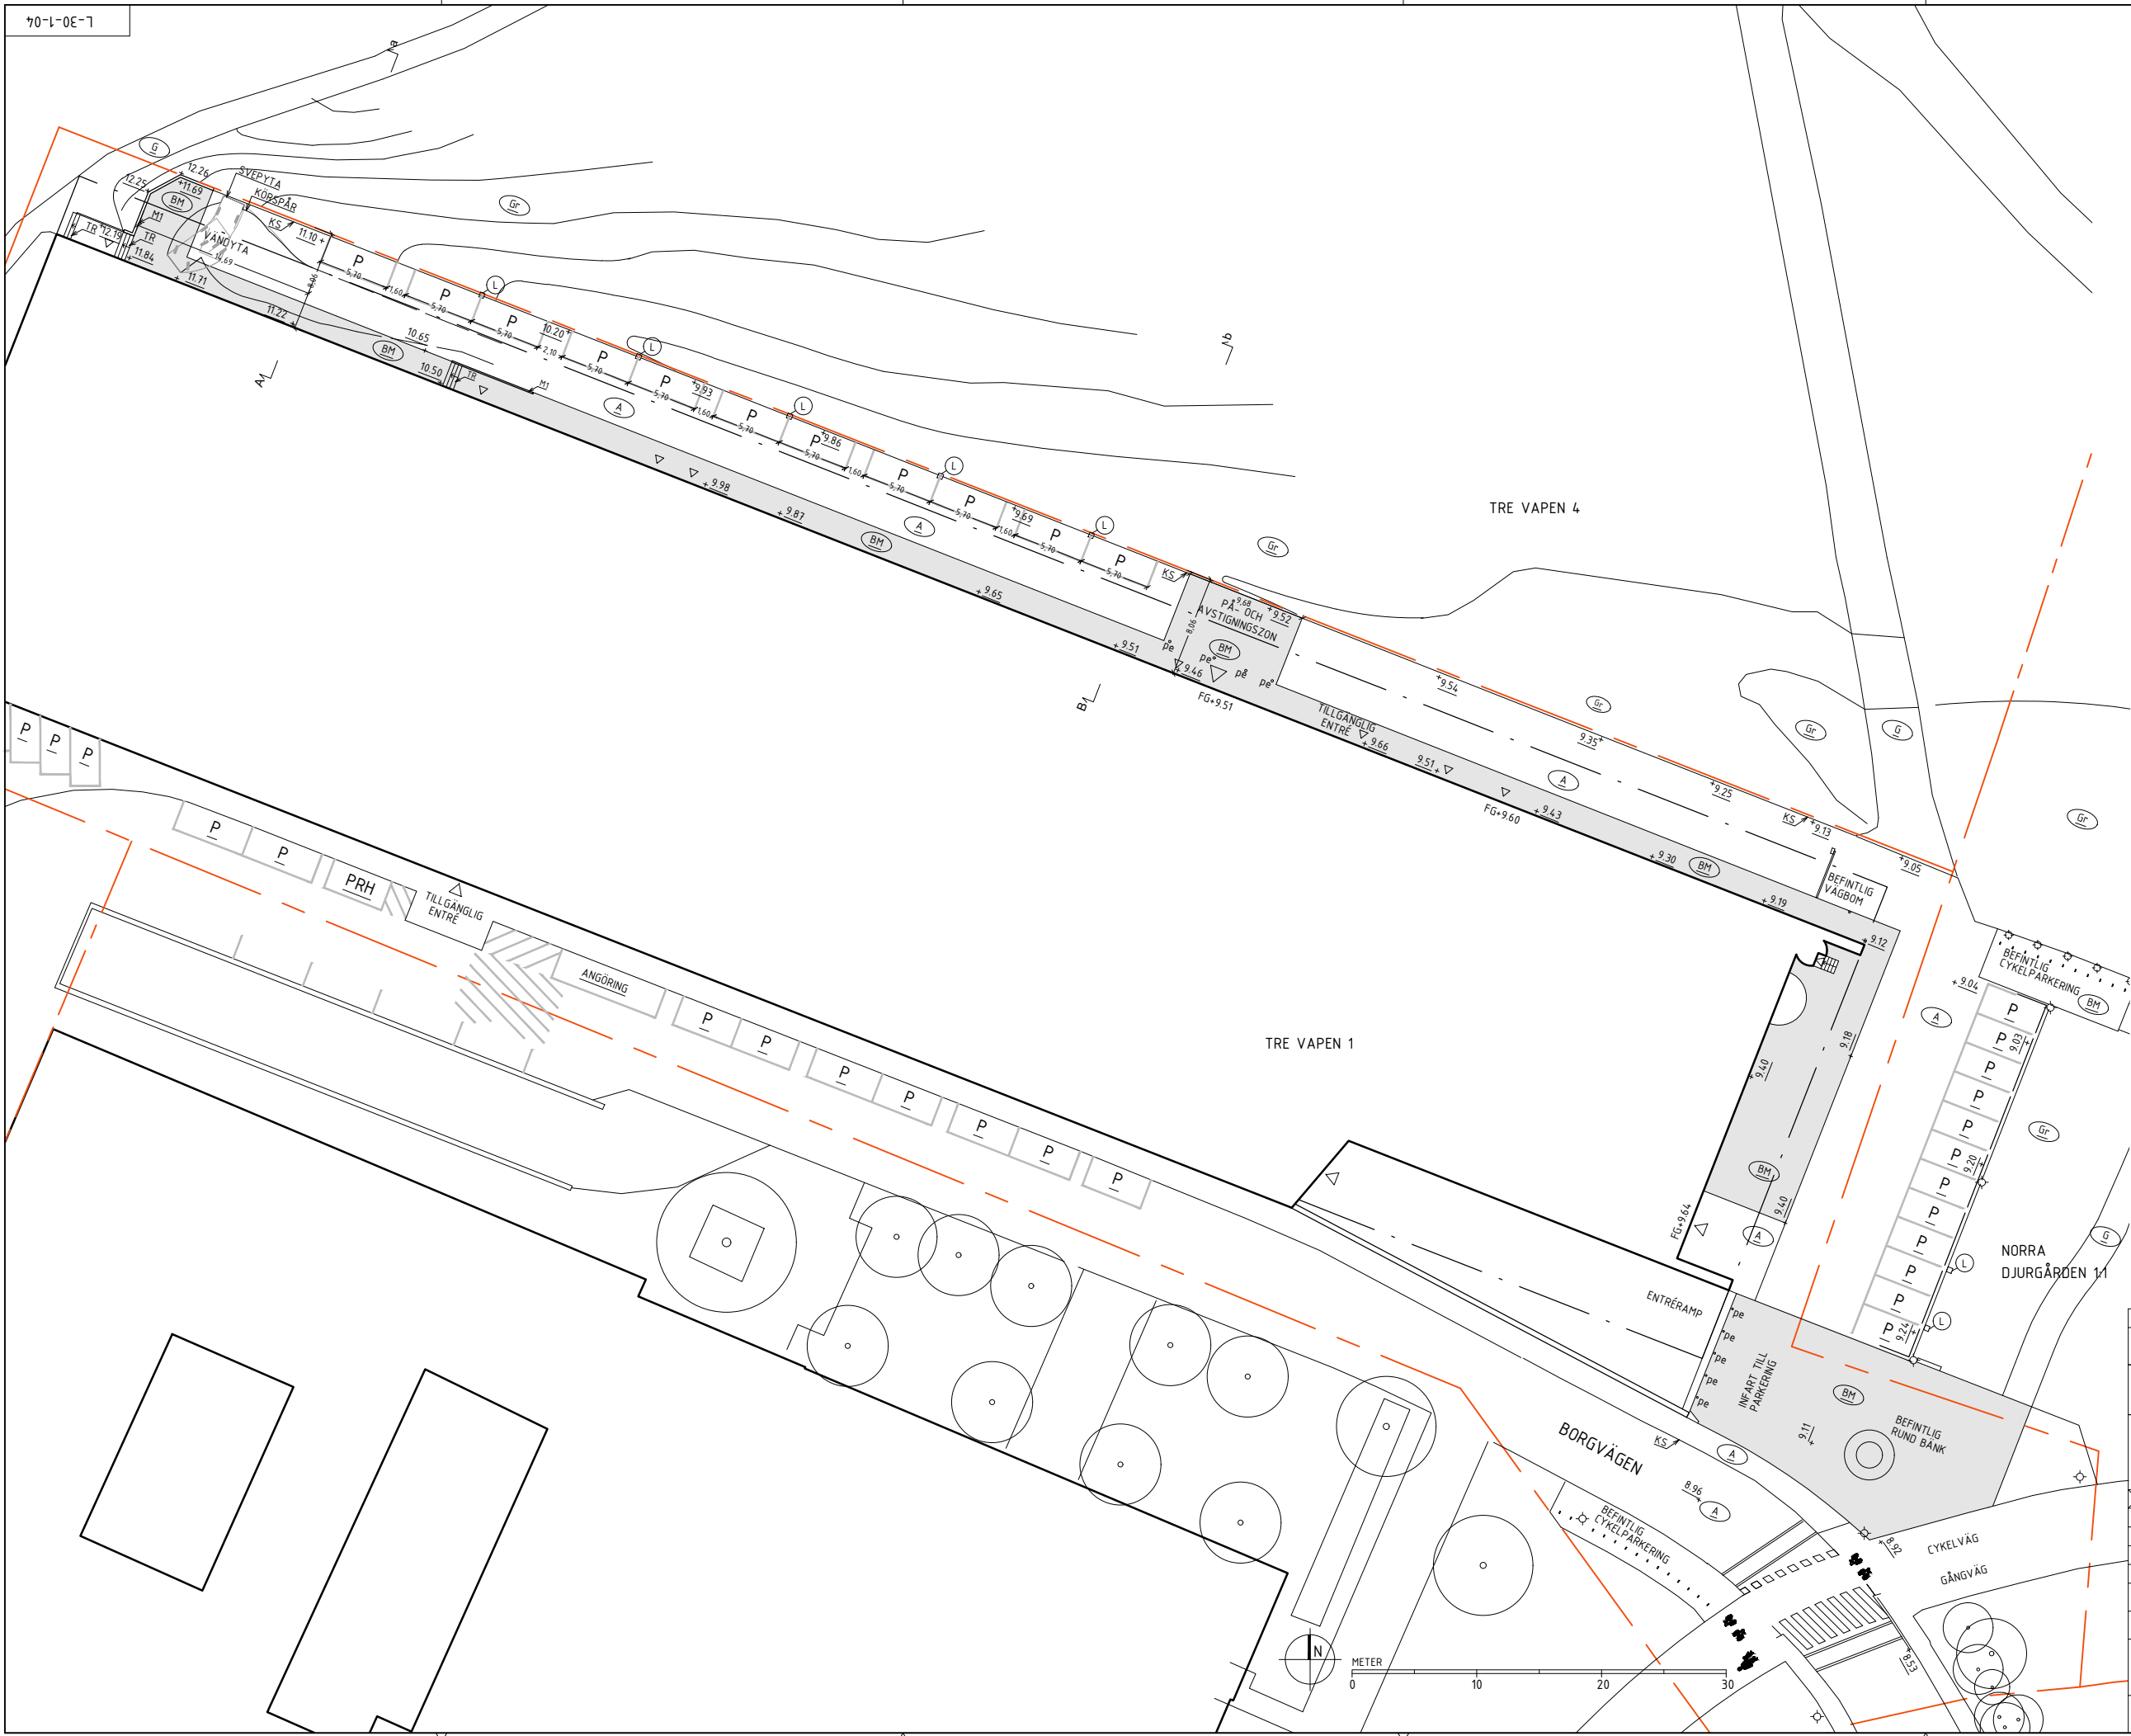

TECKENFÖRKLARING


- FASTIGHETSGRÄNS
- FASADLINJE MED ENTRE/UTRYMNINGSVÄG
- BYGGNAD OVAN MARK
- 11.10 + BEFINTLIG MARKHÖJD
- P NY PARKERING MED ASFALTMÅLNING
- L LADDSTOLPE FÖR ELBIL
- P BEFINTLIG PARKERING
- A BEFINTLIG ASFALTSYTA
- BM BEFINTLIG YTA BETONGMARKSTEN
- Gr BEFINTLIG GRÄSYTA
- G BEFINTLIG GRUSYTA
- KS BEFINTLIG KANTSTEN
- TR BEFINTLIG TRAPPA
- M BEFINTLIG STÖDMUR
- pē BEFINTLIG POLLARE
- A_L a SEKTIONSMARKERING

ANMÄRKNING

KOORDINATSYSTEM: SWEREF 99 18 00
HÖJDSYSTEM RH 2000
RITNINGSUNDERLAG BASERAS PÅ BASKARTA FRÅN STOCKHOLMS STAD FRÅN 2021-10-25 FÖR FASTIGHETEN TRE VAPEN 1, INMÄTNING AV MARK PÅ NORRA SIDAN (2023-02-07), PROJEKTERADE UNDERLAG SAMT UTDRAG FRÅN KARTA/STOCKHOLM.SE

| BET | ANT | ÄNDRINGEN AVSER | DATUM | SIGN |
|---|-----------|-----------------|------------|------|
| SKED | | | | |
| BYGGLOVSHANDLING | | | | |
| FILMHUSET STOCKHOLM SVENSKA FILMINSTITUTET | | | PROJEKT NR | - |
| L TOPIA LANDSKAPSARKITEKTER AB tel 08-6543310 | | | | |
| EL EL-TELE KONSULTEN tel 0270-170 10 | | | | |
| UPPDRAG NR 732-302 RITAD/KONSTR AV LA/KAT/OE HANDLAGGARE K.A.TELEMANN | | | | |
| DATUM 2025-02-26 O.ENGDAHL | | | | |
| SITUATIONSPLAN PARKERING PÅ NORRA SIDAN VID FILMHUSET | | | | |
| SKALA | NUMMER | BET | | |
| 1:500/A3 | L-30-1-04 | - | | |


#####

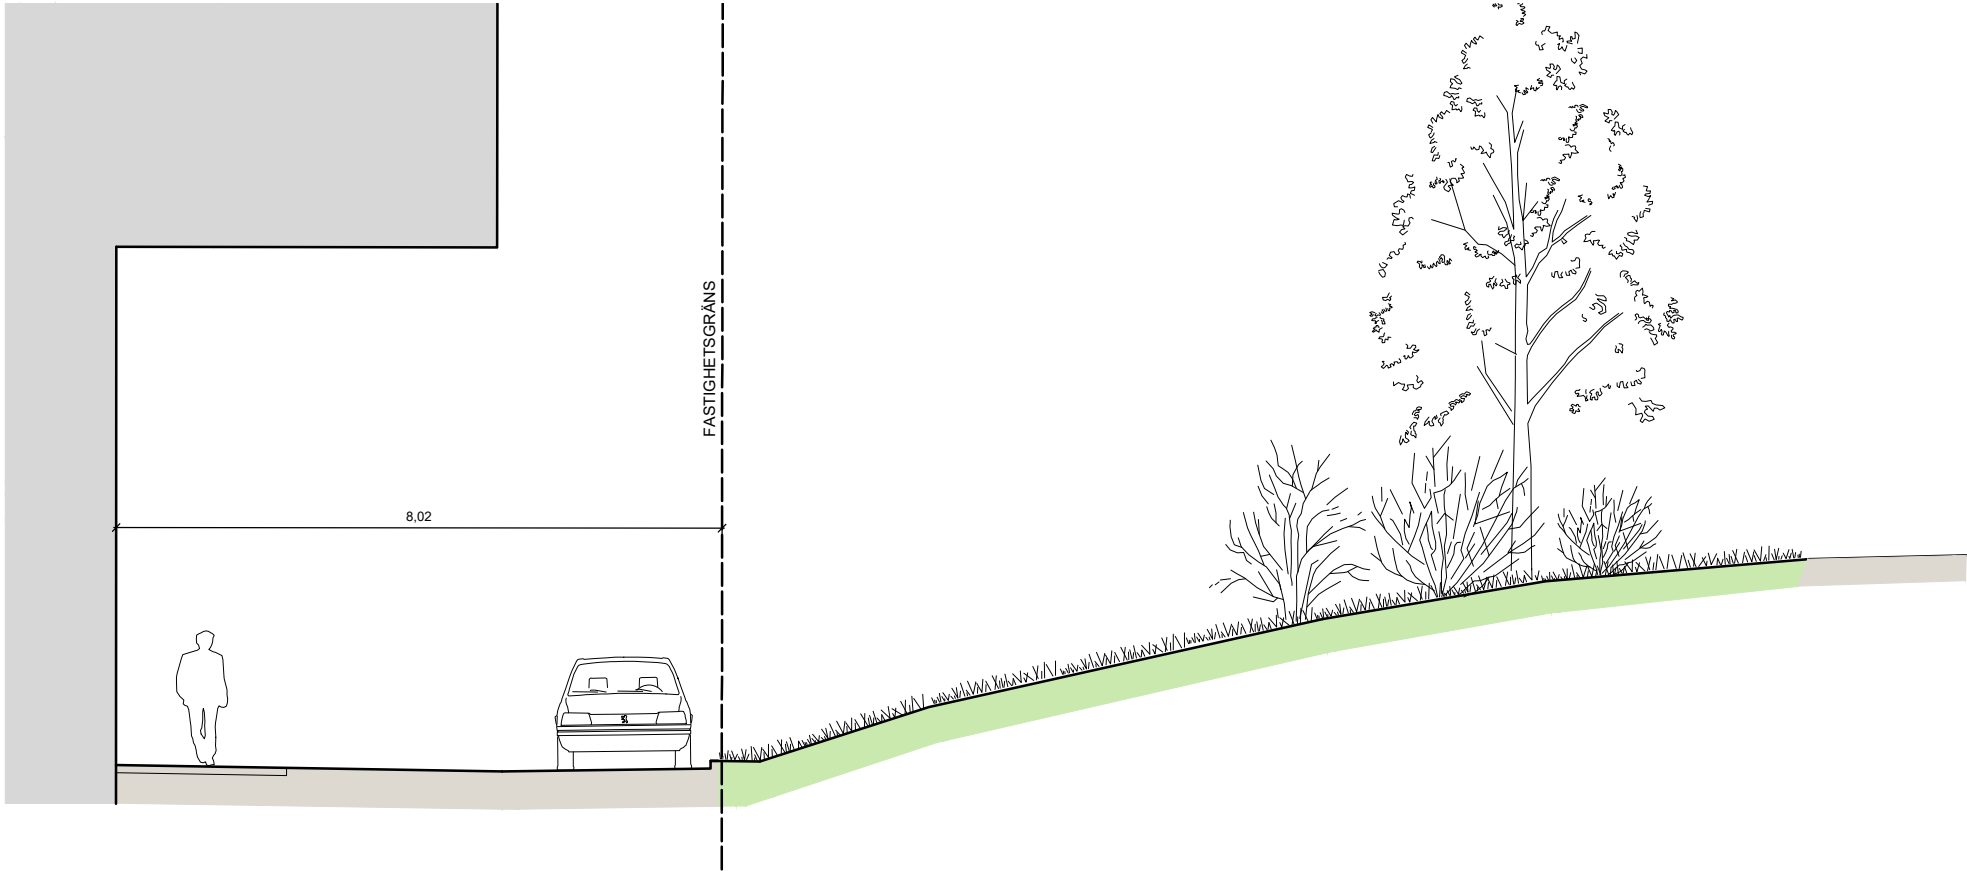

SEKTION A-a



SEKTION B-b

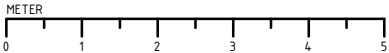

| | | | | |
|---|-------------------------------------|------------------------------|-------------------------------|-----------------|
| BET | ANT | ÄNDRINGEN AVSER | DATUM | SIGN |
| SKEDE | | | | |
| BYGGLOVSHANDLING | | | | |
| FILMHUSET STOCKHOLM SVENSKA FILMINSTITUTET | | | PROJEKT NR | |
| | | | - | |
| | | | | |
| <input checked="" type="checkbox"/> | <input checked="" type="checkbox"/> | L | TOPIA LANDSKAPSAARKITEKTER AB | tel 08-6543310 |
| <input type="checkbox"/> | <input type="checkbox"/> | | | |
| <input type="checkbox"/> | <input type="checkbox"/> | | | |
| <input type="checkbox"/> | <input type="checkbox"/> | EL | EL-TELE KONSULTEN | tel 0270-170 10 |
| | | | | |
| UPPDRAG NR 732-302 | | RITAD/KONSTR AV LA/KAT/OE | HANDLÄGGARE K.A.TELEMAN | |
| DATUM 2025-02-26 | | ANSVARIG O.ENGDAHL | | |
| SEKTIONER PARKERING PÅ NORRA SIDAN VID FILMHUSET | | | | |
| SKALA 1:500/A3 | NUMMER L-31-2-01 | | | BET - |