

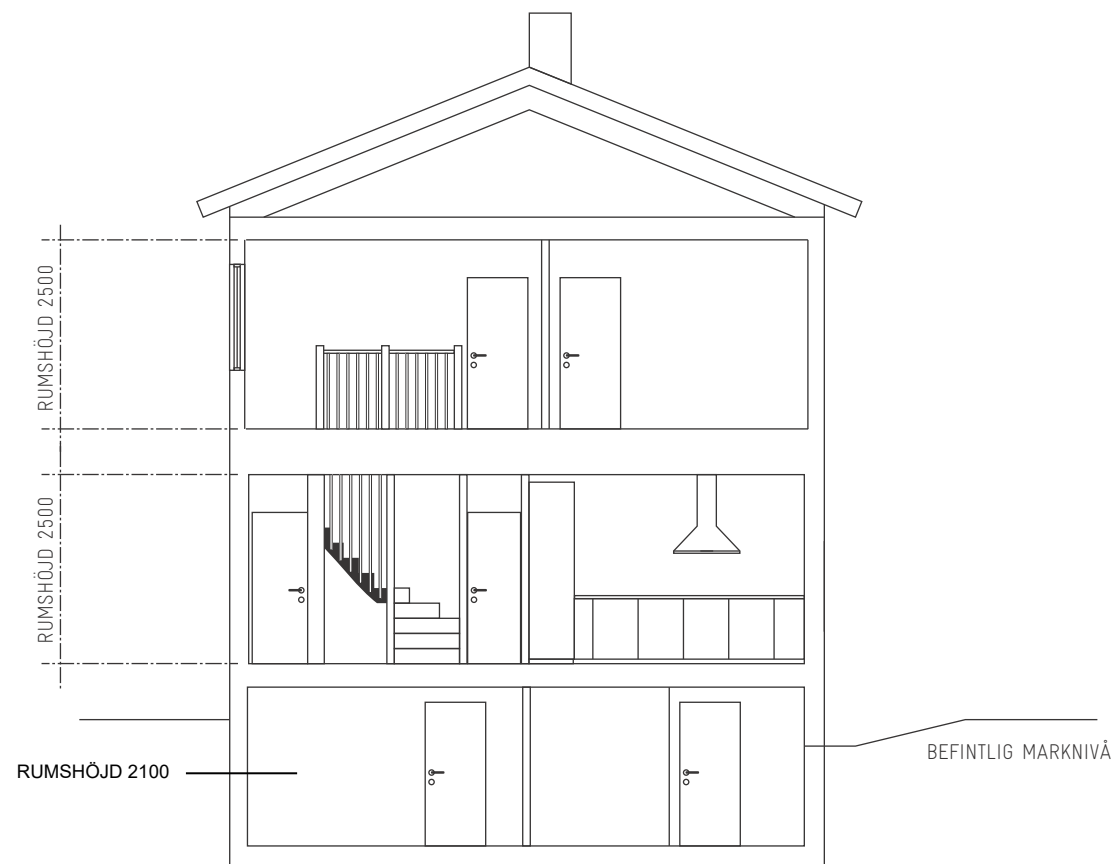
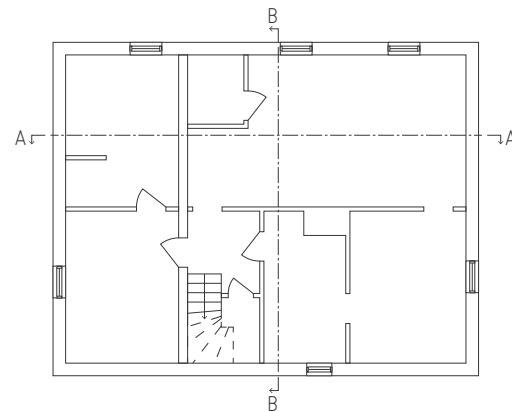


SEKTION A-A

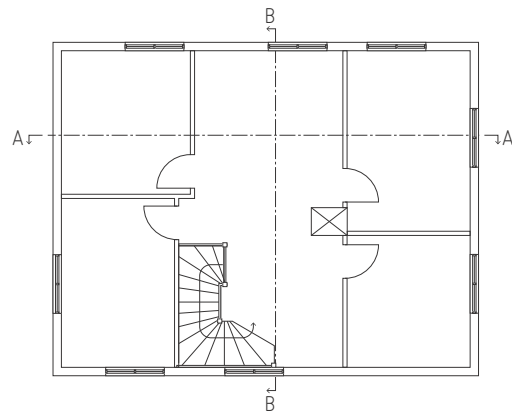

SEKTION B-B

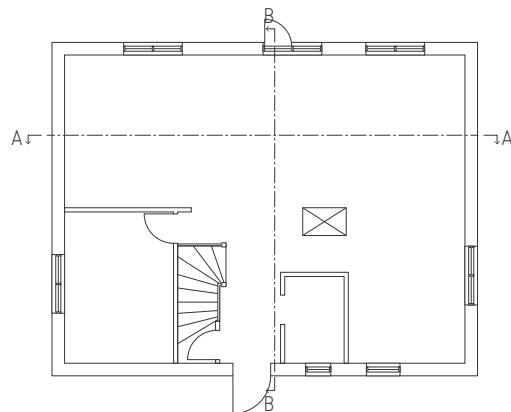

0 1 2 3 4 5m  
Skala 1:100 i A3-format

BYGGLOVSHANDLING BISITTAREN 10  
TILLBYGGNAD AV ENBOSTADSHUS  
SEKTIONER

|                            |                          |                                 |
|----------------------------|--------------------------|---------------------------------|
| SKALA<br><b>1:100</b>      | NUMMER<br><b>1C</b>      | RITAD AV<br><b>A. R. WRANGÖ</b> |
| DATUM<br><b>2024-07-01</b> | REV<br><b>2024-07-24</b> |                                 |