




ENTRÉPLAN (BEFINTLIGT)

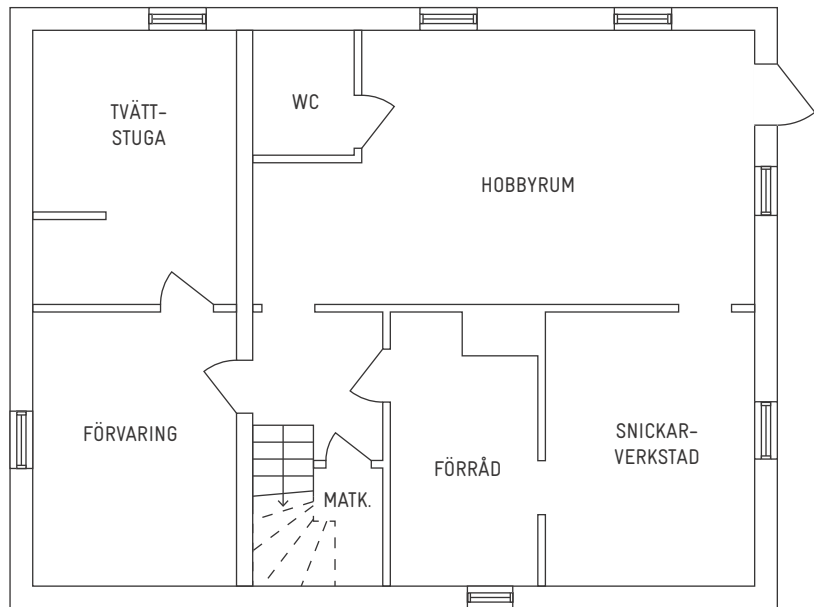

KÄLLARPLAN (BEFINTLIGT)

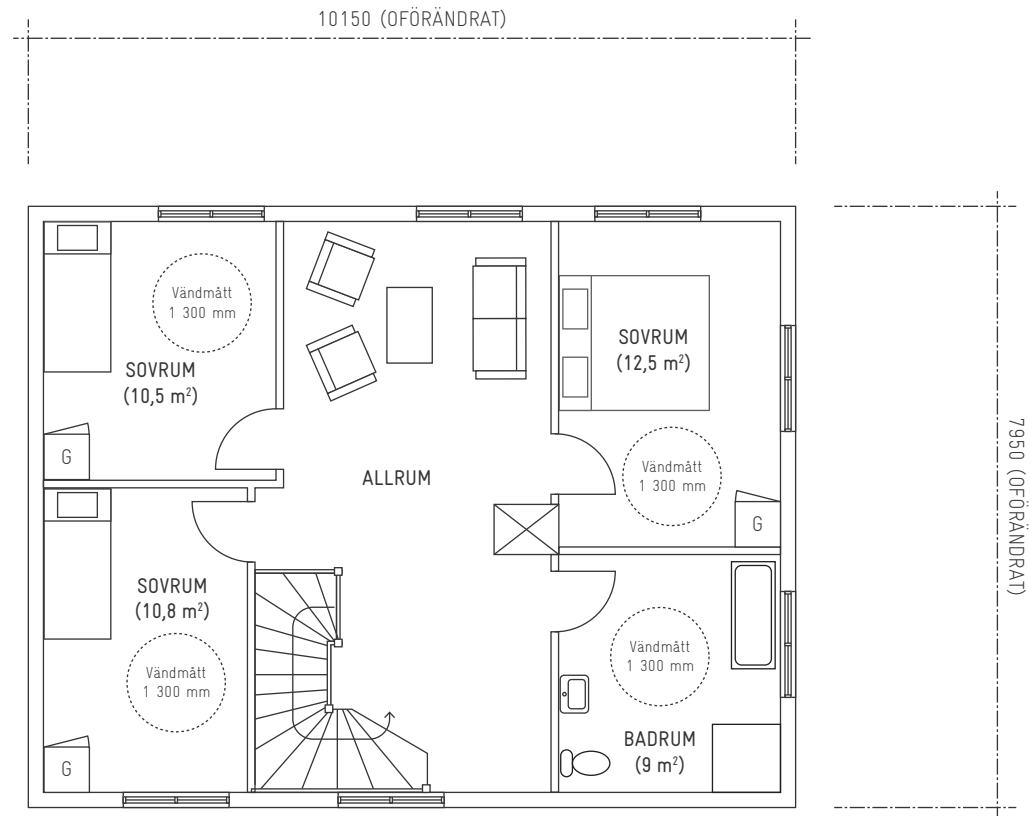

ÖVRE PLAN (TILLBYGGT)

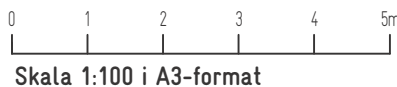

Skala 1:100 i A3-format

BYGGLOVSHANDLING BISITTAREN 10
TILLBYGGNAD AV ENBOSTADSHUS
PLANRITNING

SKALA
1:100

NUMMER
2B

RITAD AV
A. R. WRANGÖ

DATUM
2024-07-01

REV
2024-12-01