



FASAD MOT NORR

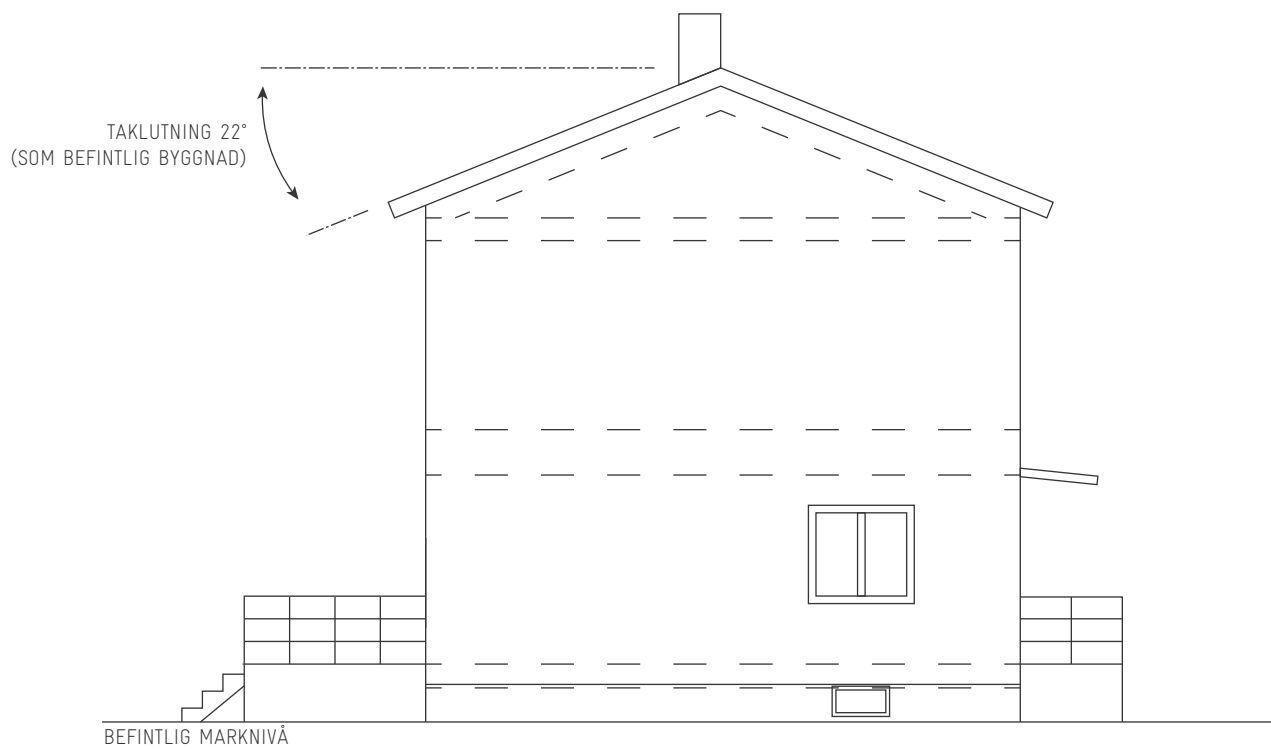

FASAD MOT ÖSTER

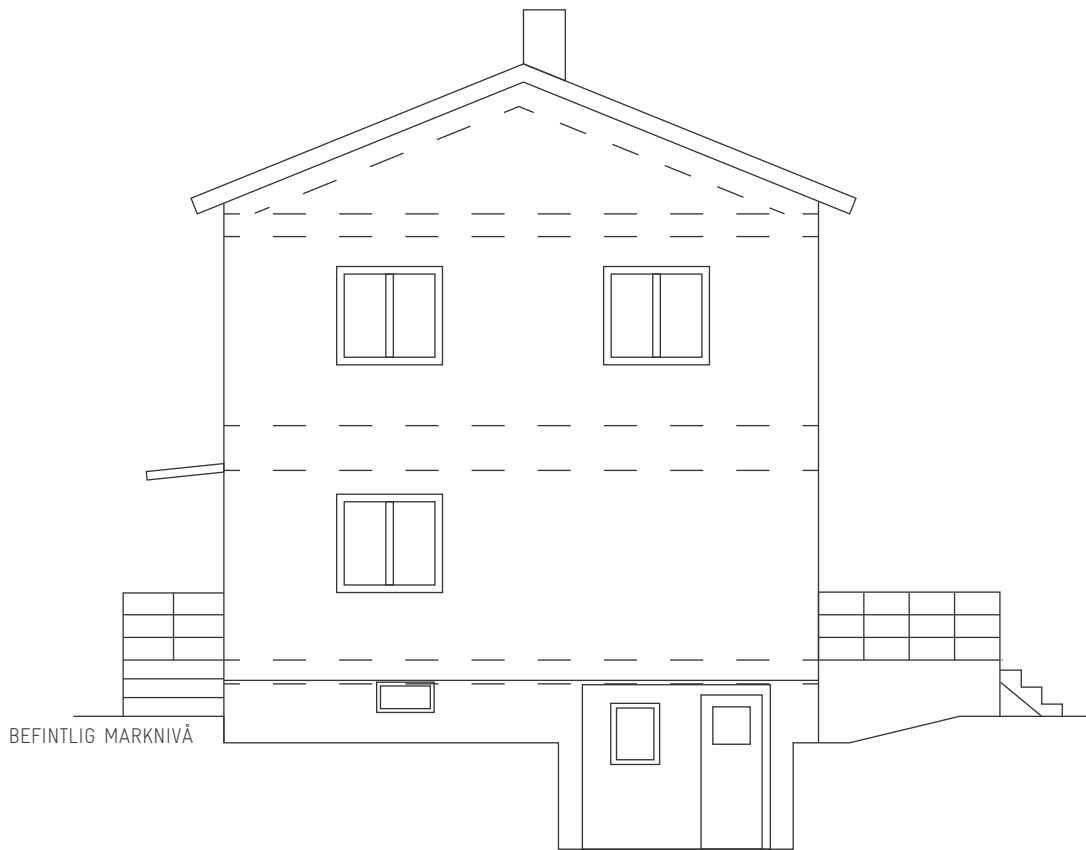

FASAD MOT VÄSTER



FASAD MOT SÖDER

0 1 2 3 4 5m
Skala 1:100 i A3-format

BYGGLOVSHANDLING BISITTAREN 10 TILLBYGGNAD AV ENBOSTADSHUS FASADER	SKALA 1:100	NUMMER 2A	RITAD AV A. R. WRANGÖ
	DATUM 2024-07-01	REV 2024-12-01	