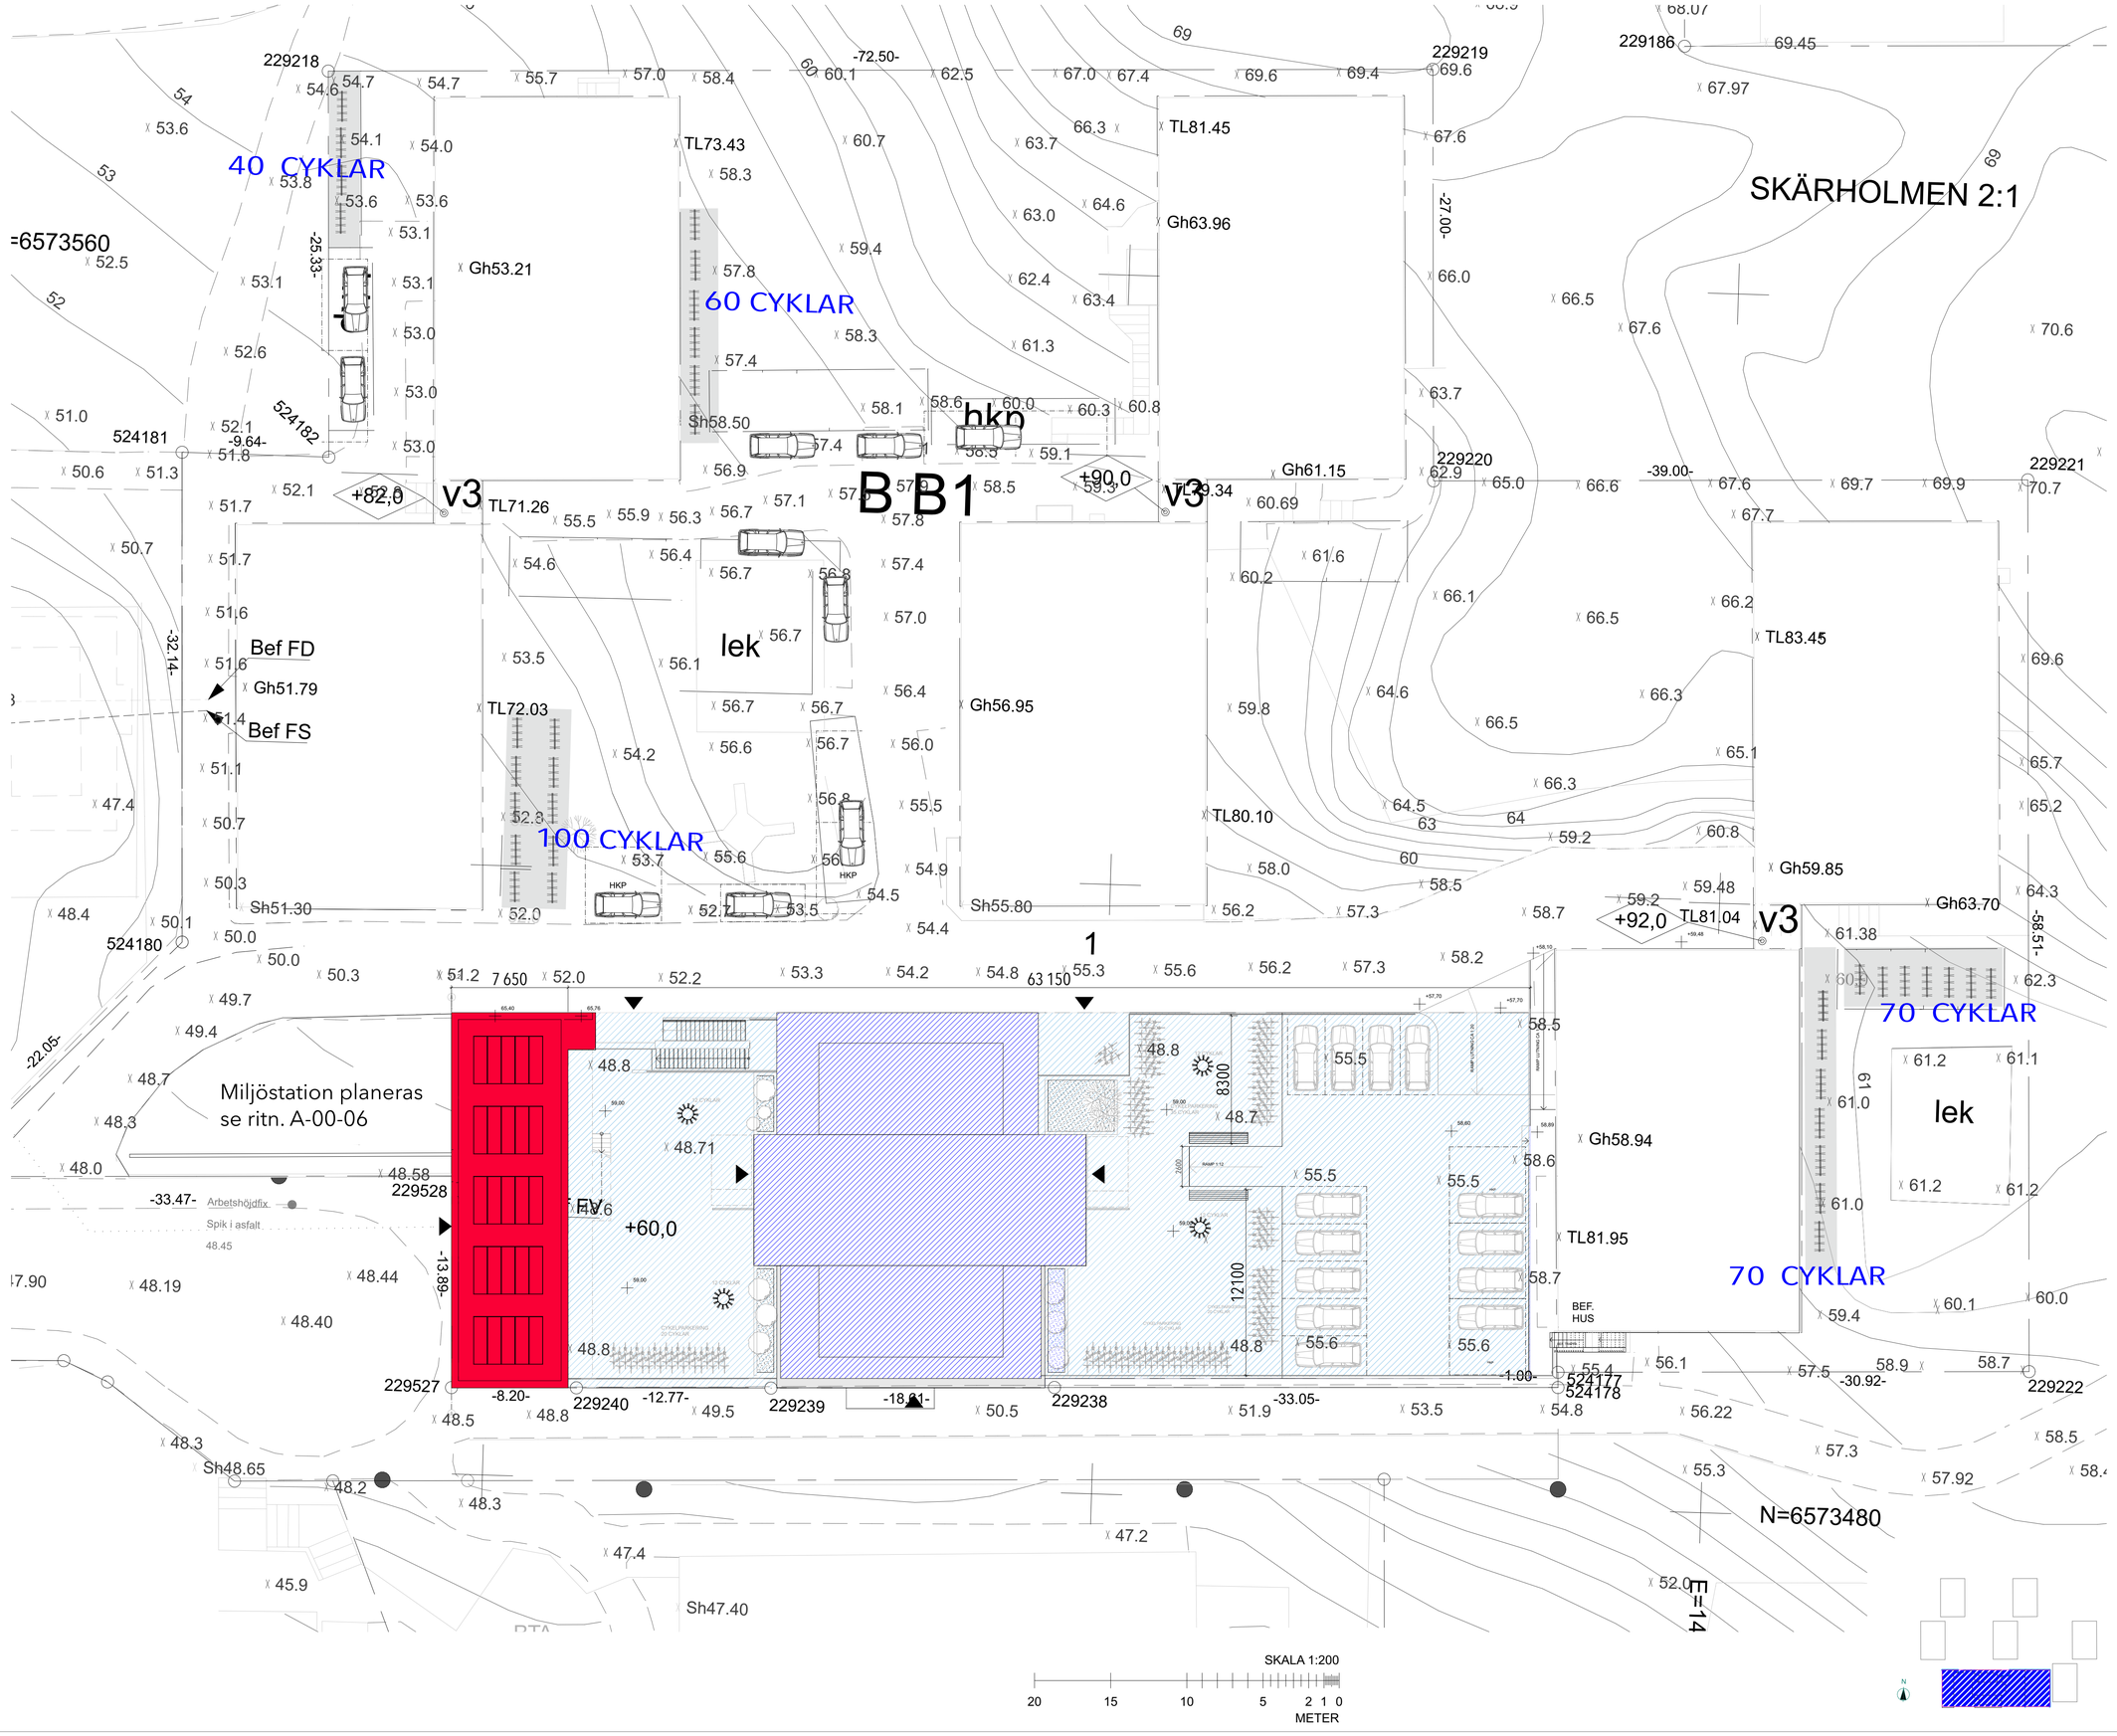

FÖRKLARINGAR

MÄTT ANGES I MM.PLUSHÖJD ANGES I METER.

NYBYGGNAD PLAN 6 - 15

NYBYGGNAD PLAN 1 - 5

NYBYGGNAD PLAN 1 - 6

CYKELPARKERINGAR TOTALT 543 ST

FÖRESKRIFTER

HÄNVISNINGAR

H	TROTTOAR , PARKERING CYKELPLATSER	20250317	L.TAPPER
G	FLER KOORDINATPUNKTER	20250310	L.TAPPER
F	4 st poolplatser för bilar borttages	20250310	L.TAPPER
E	SKÄRMTAK BORTTAGES ÖV.CYKELPLATSER	20250310	L.TAPPER
D	LOKALFLYTT FÖNSTER DÖRR HÖJD 94,00	20250310	L.TAPPER
C	Material kulörer redovisas	2025 01 17	L.TAPPER
B	AVFALLSKÄRL OMPLACERADE	2024 12 19	L.TAPPER
A	REV EFTER TIL KRAV	2024 08 08	L.TAPPER

BET | ANT | ÄNDRING AVSER | DATUM | Sign.

BYGGLOVHANDLING

ELSA STUDIO

KV.HEMHOLMEN, VÄRBERG

BYGG-HERRE	BRF ELSA
A	Bernt Tapper ab
K	Borglund Byggkonsult AB
VVS	EMINO Consult AB

UPPDRAG NR	RITAD AV	HANDLÄGGARE
1034	LT	L.Tapper
DATUM	ANSVARIG	
240614	BJÖRN AASERUD	

SITUATIONSPLAN

SKALA A1	NUMMER	BET.
1:200	A-00-04	H

Inkom till Stockholms stadsbyggnadskontor - 2025-03-18, Dnr 2024-10188