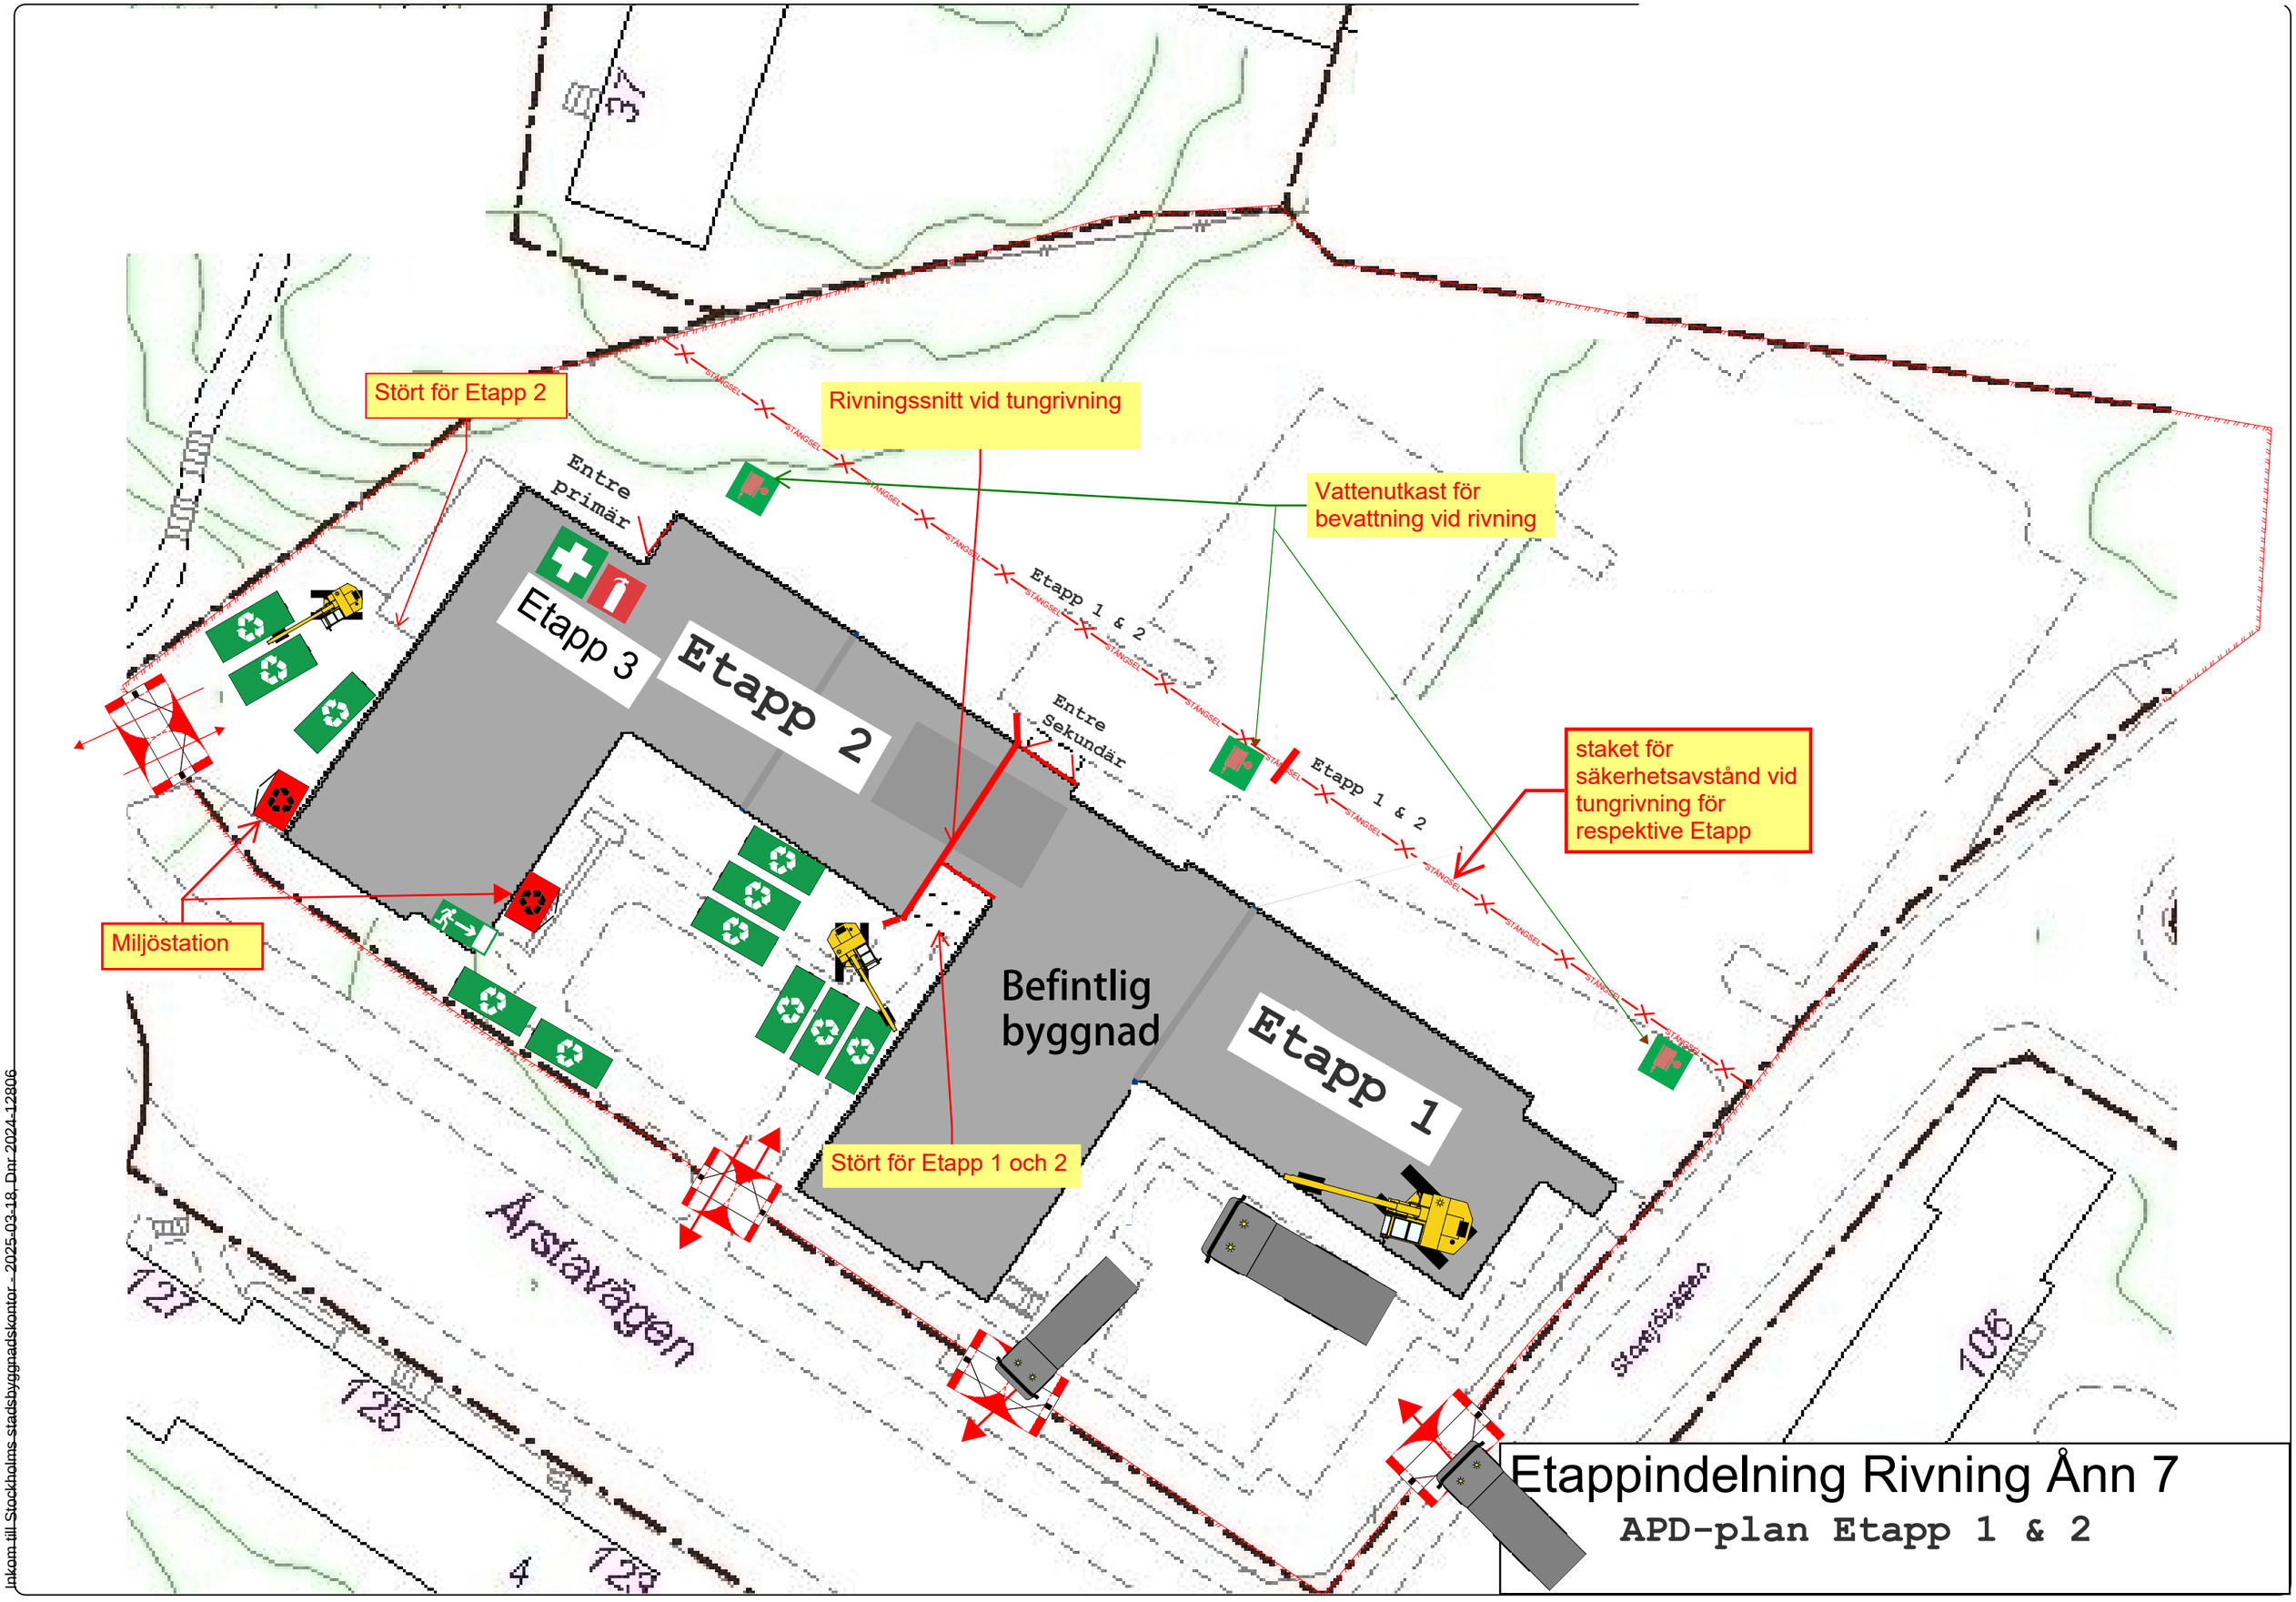

Inkom till Stockholms stadsbyggnadskontor - 2025-03-18, Dnr 2024-12806

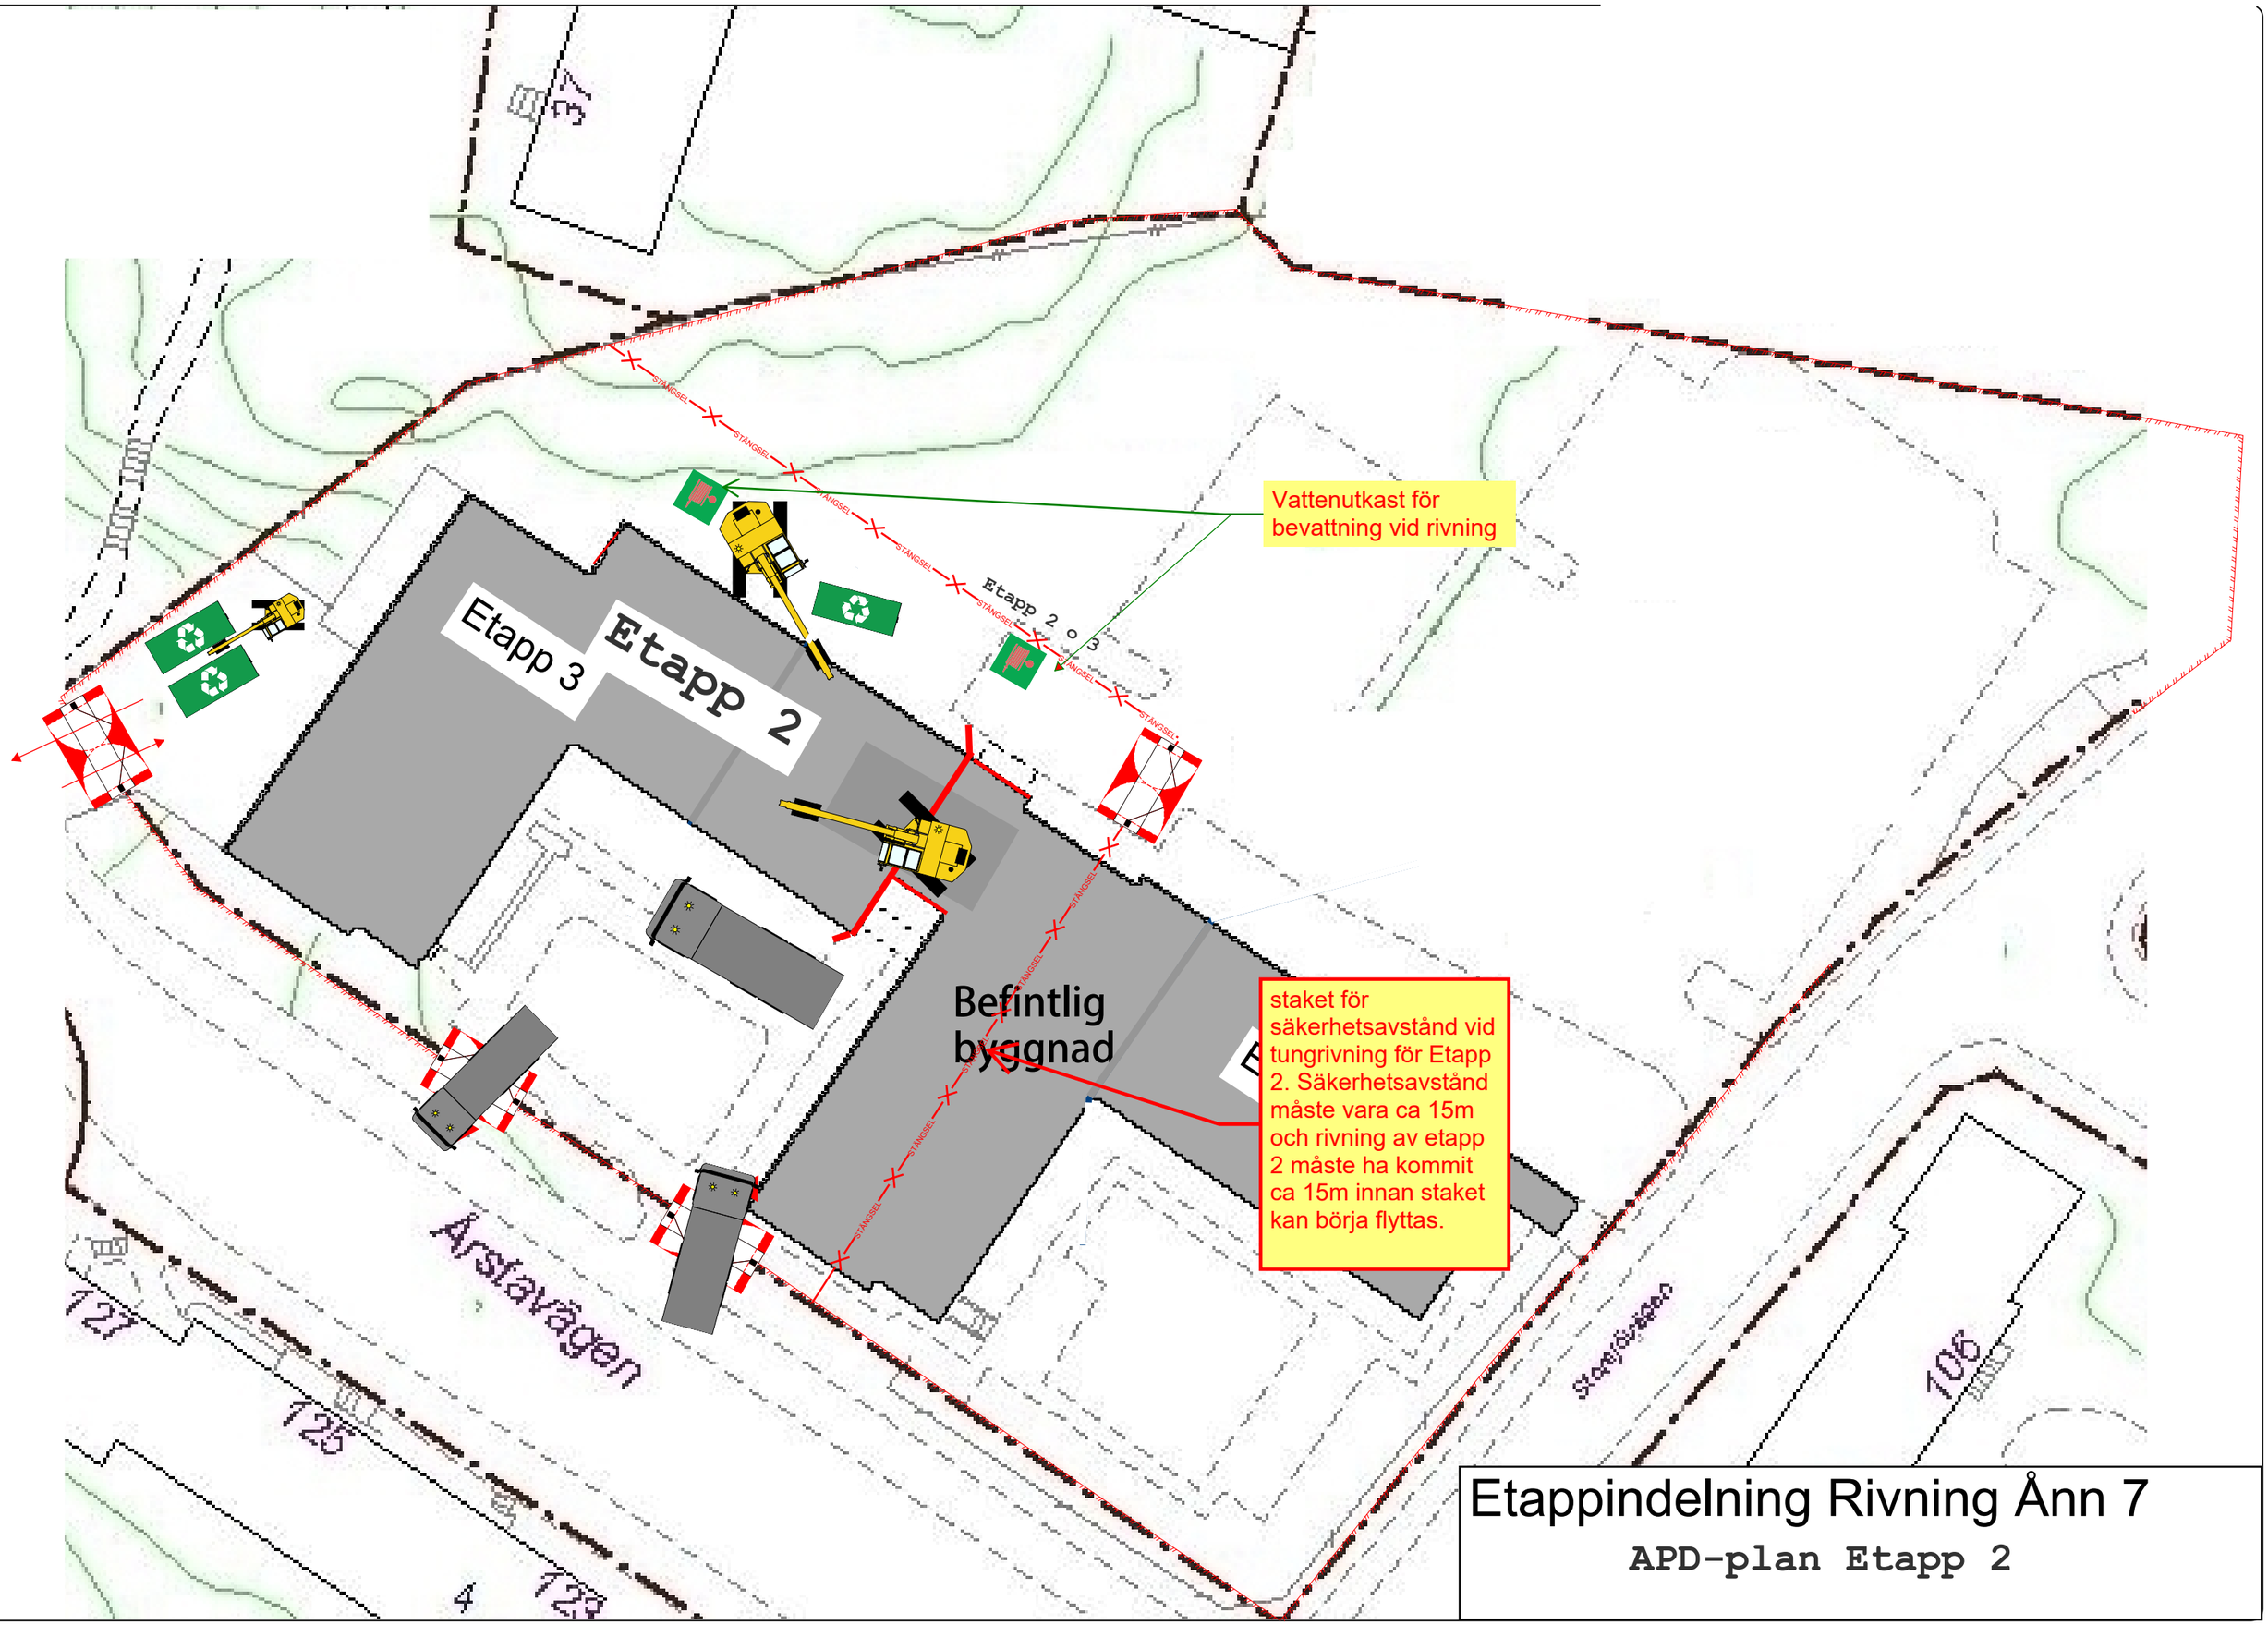

Etappindelning Rivning Ånn 7

APD-plan Etapp 2

Inkom till Stockholms stadsbyggnadskontor - 2025-03-18, Dnr 2024-12806