


FÖRKLARINGAR

MÄTT ANGES I MM. PLUS HÖJD ANGES I METER.

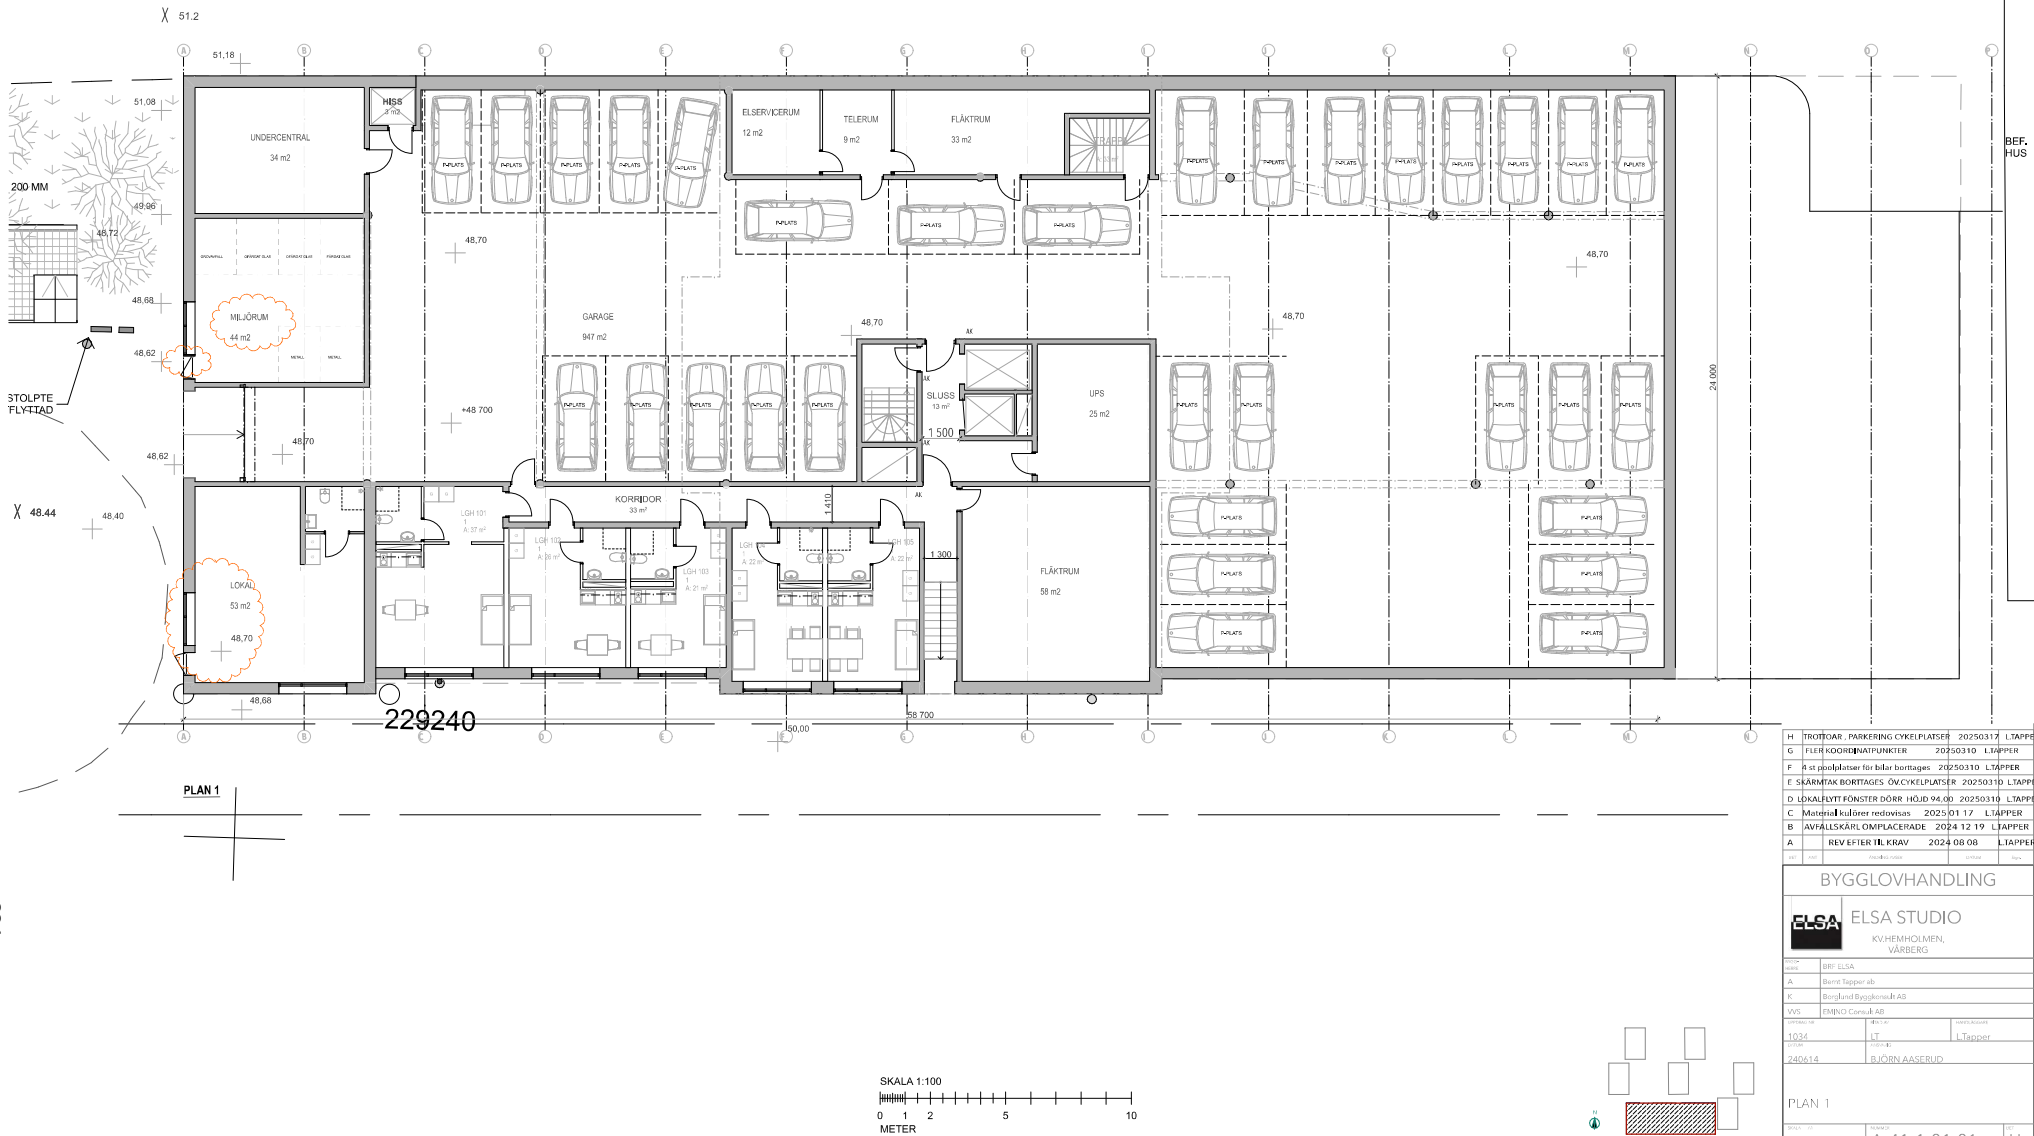

BYGGLOVHANDLING			
ELSA ELSA STUDIO			
KV:HEMHOLMEN, VÄRBERG			
PROJEKTANT	BPP ELSA		
ANSÖKAN	Bure Tapper ab		
UTSÄND	Borglund Byggnads AB		
REVISOR	EMNGO Consult AB		
PROJEKT	10324	UTSÄND	L Tapper
PROJEKT	240614	UTSÄND	BJÖRN AASERUD
PLAN 1			
PROJEKT	1:100	ANSÖKAN	A-41-1-01-01
UTSÄND		REVISOR	H