


# ÖSTERMALM

## Östermalmstorg

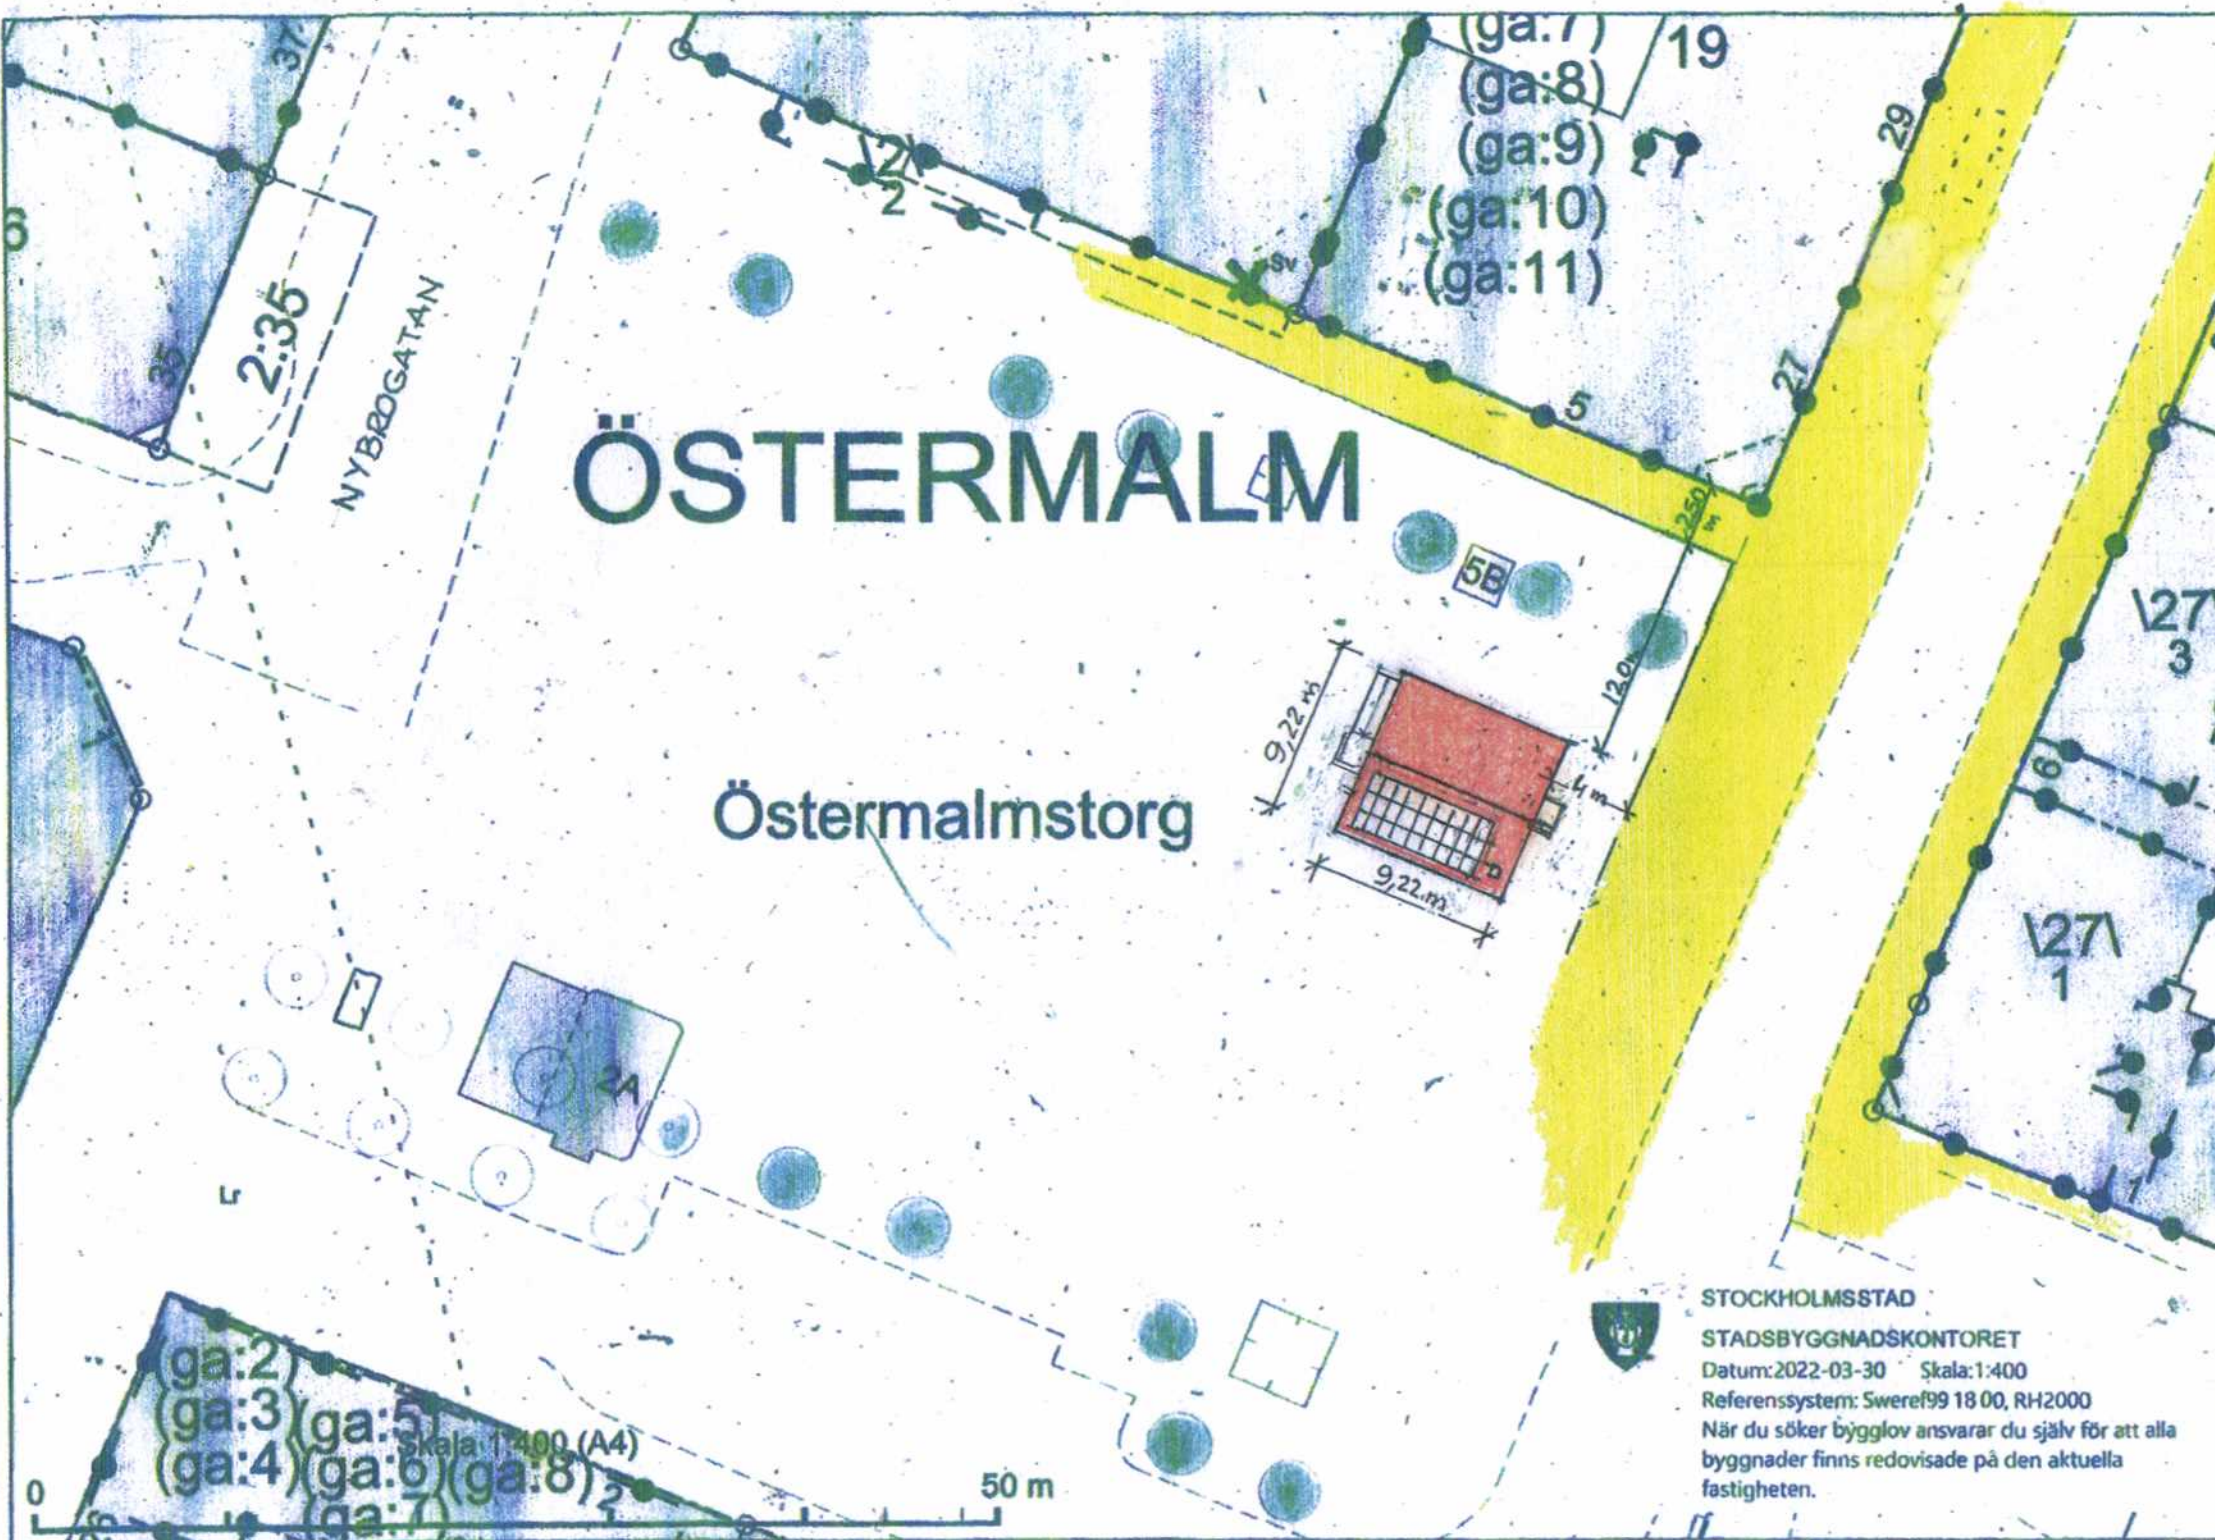

STOCKHOLMSSTAD

STADSBYGGNADSKONTORET

Datum: 2022-03-30 Skala: 1:400

Referenssystem: Sweref99 18 00, RH2000

När du söker bygglov ansvarar du själv för att alla byggnader finns redovisade på den aktuella fastigheten.

KONTAKTMAN

**CHADOR Bygg & Plattsättning**

Specialitet plattsättning i bruk

**Marwan Ibrahimian**

Kronobergsgatan 15, 1tr  
112 38 Stockholm

Mobil 070-492 60 87  
Tel. 08-668 83 02  
Fax 08-668 83 06  
marwin@chador.se



Copyright

STOCKHOLMSSTAD Stadsbyggnadskontoret  
Inkom 2025-03-24  
Reg.  
Dnr: 2024-06969

ÖSTERMALMSTORG

kv

Restaurang & Cafe

SITUATIONSPLAN

**Sam Arkitekt**

Sam Matlub  
Ringvägen 106, 2 tr  
116 61 Stockholm  
Tel: +46 (0)70 4833700  
E-post: patrizia.matlub@gmail.com

Stockholm Skala Ritning nr.  
15 JAN 25 1:400 01:25