



ALLA FASADER ÄR  
KLÄDDA MED TRÄPANELER  
(Ljus grå)

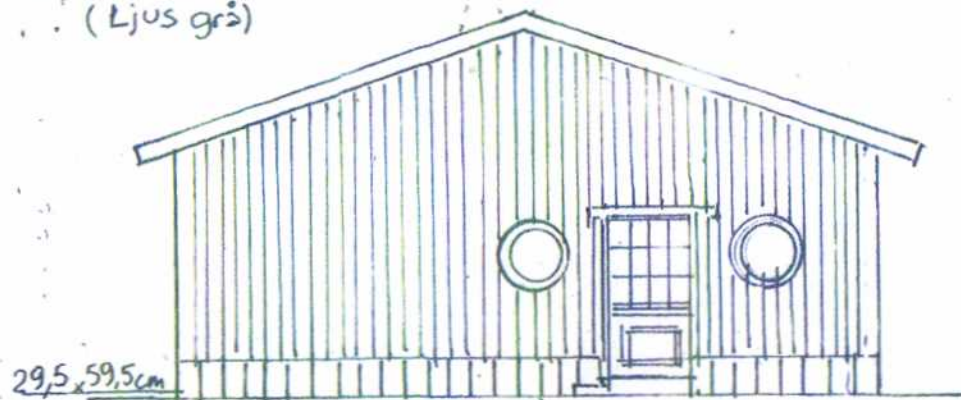


Fasad mot Öst SKALA 1:100

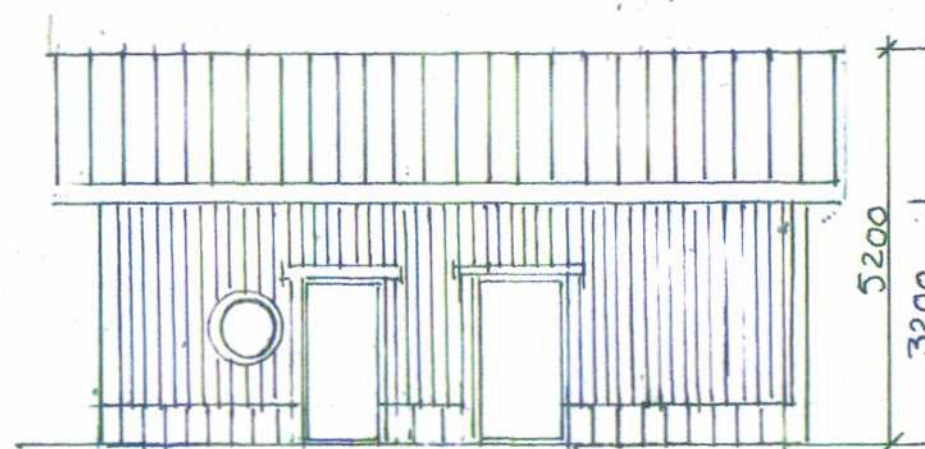

Fasad mot NORD SKALA 1:100



Fasad mot VÄST (Entré) SKALA 1:100

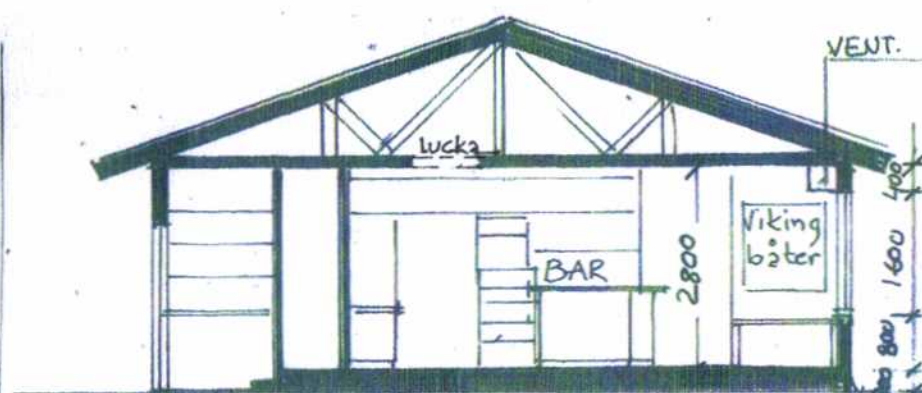

SKISS SEKTION A-A SKALA 1:100



Fasad mot syd SKALA 1:100

OBS! Samtliga fasader på restaurang anpassade till torget arkitektorn


STOCKHOLM Stadsbyggnadskontoret  
Inkom 2025-03-24  
Reg.  
Dnr: 2024-06969



**KAKEL**  
SPECIALISTEN



MARMI NERO POLERAD  
600 x 600 (SERVERING  
och wc)

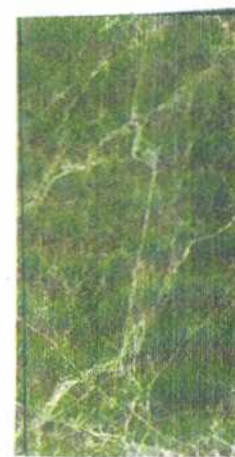

GRANIT (fasad)  
Jolie Grey  
29,5 x 59,5 cm

KONTAKTMAN

**CHADOR Bygg & Plattsättning**  
Specialitet plattsättning i bruk

Marwan Ibrahimian

Kronobergsgatan 15, 1 tr.  
112 38 Stockholm

Mobil 070-492 60 87  
Tel. 08-668 83 02  
Fax 08-668 83 06  
marwin@chador.se



Copyright

ÖSTERMALMSTORGET  
KV.

RESTAURANG o. Cafe  
FASADER o. SEKTION

Sam Arkitekt  
Sam Matlub  
Ringvägen 106, 2 tr  
116 61 Stockholm  
Tel: +46 (0)70 4833700  
E-post: patrizia.matlub@gmail.com

Stockholm Skala Ritning nr

15 JAN 25. 1:100 03:25