
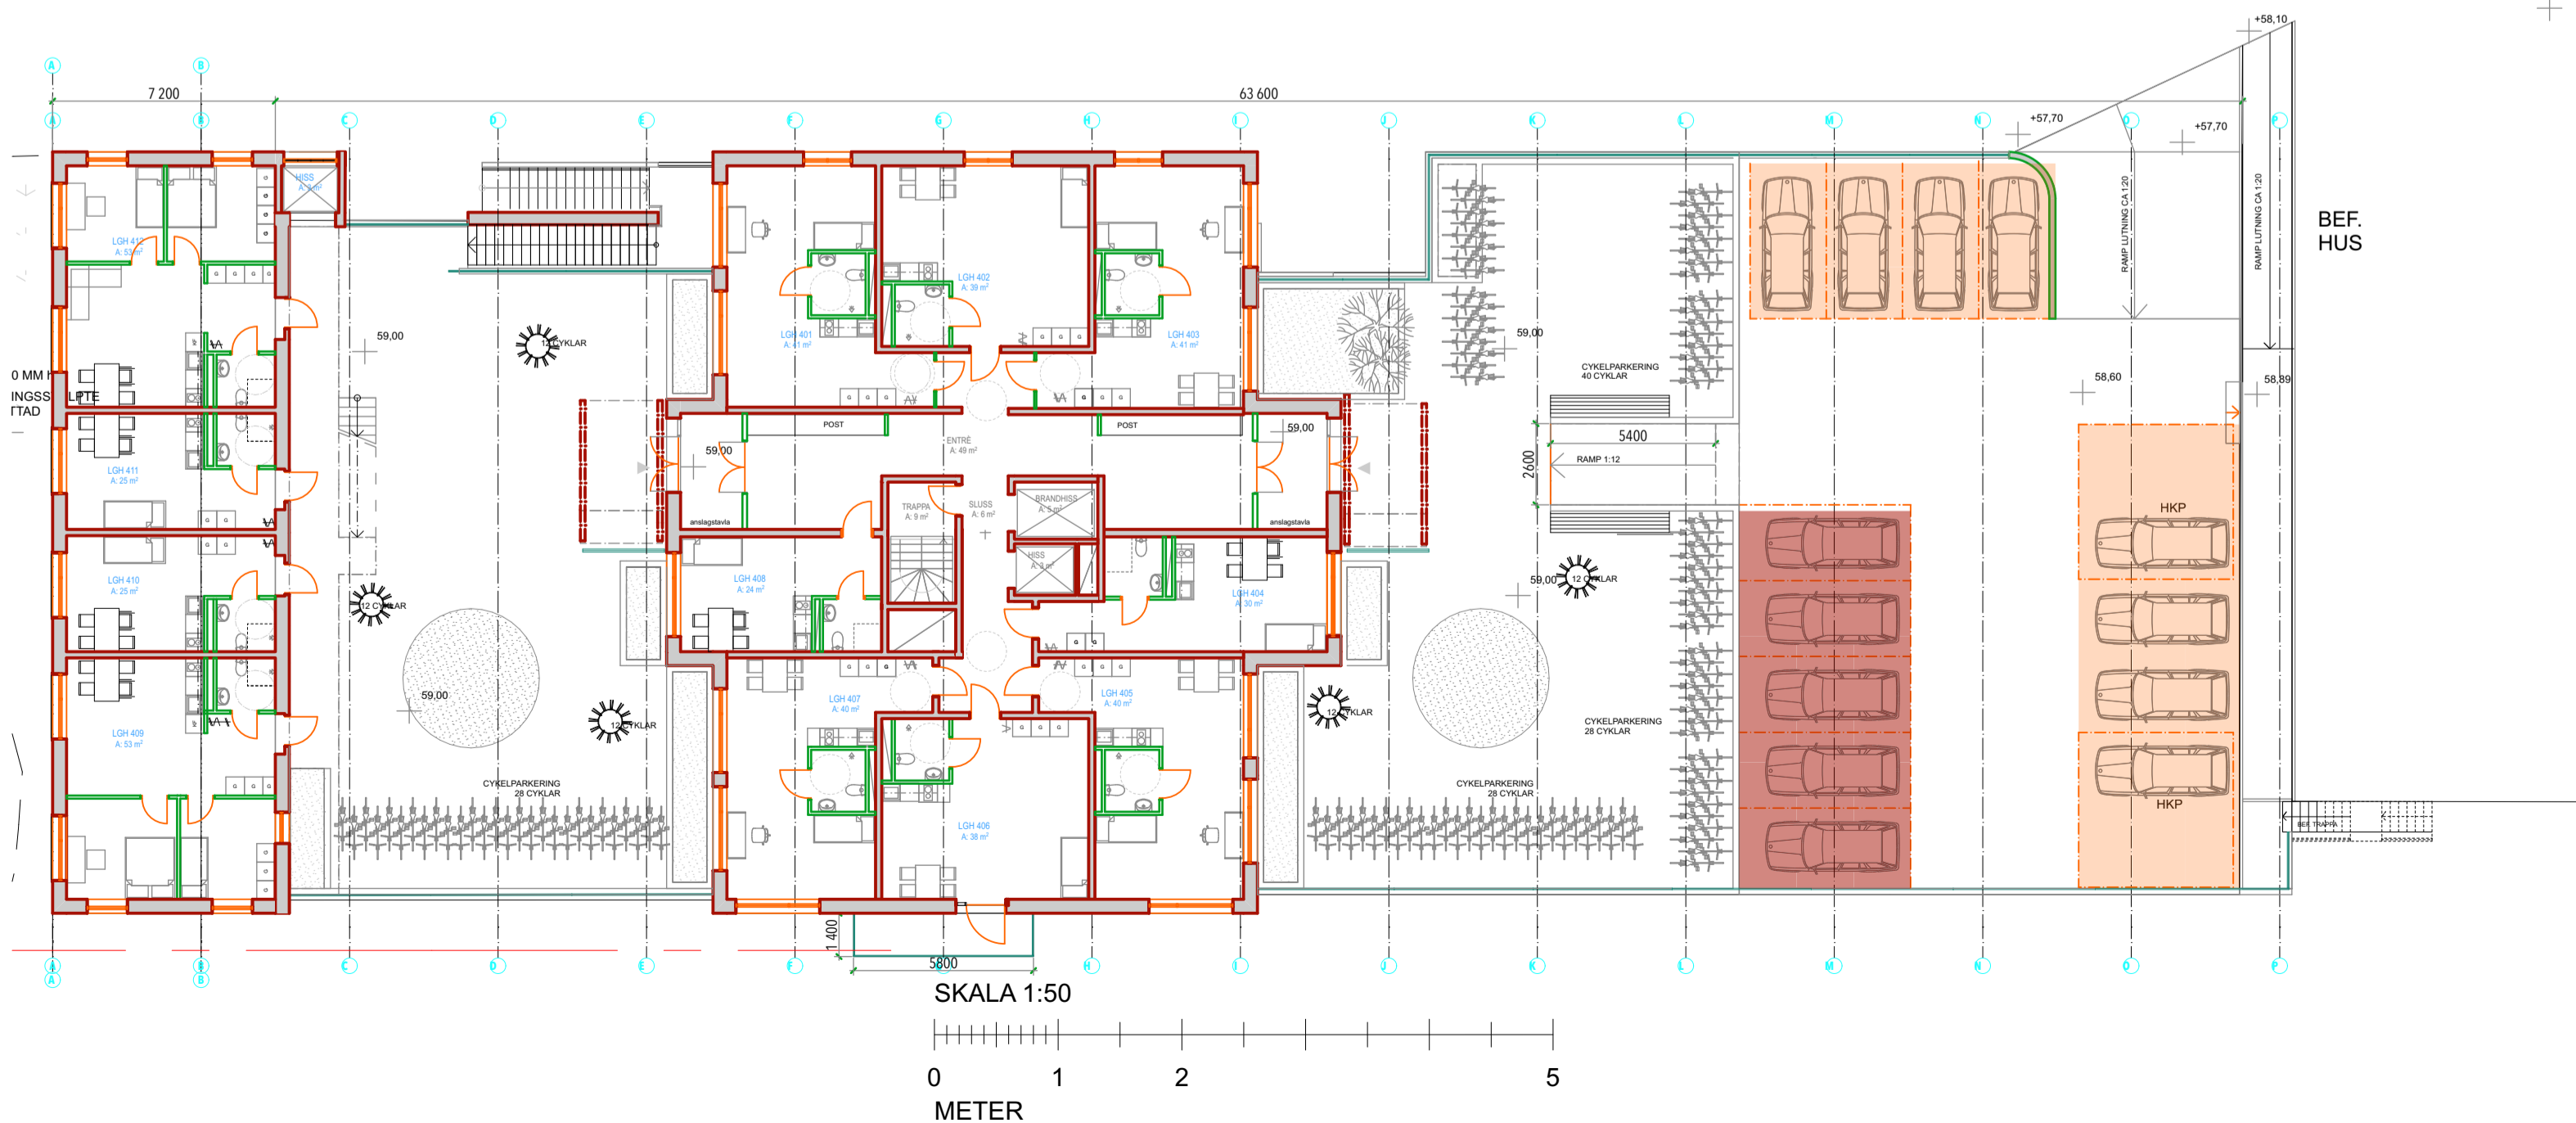


PLAN 1
28 platser (2 HKP)

PLAN 3 18 platser

PLAN 4 13 platser (2 hkp)

2. Plan 3 1:200

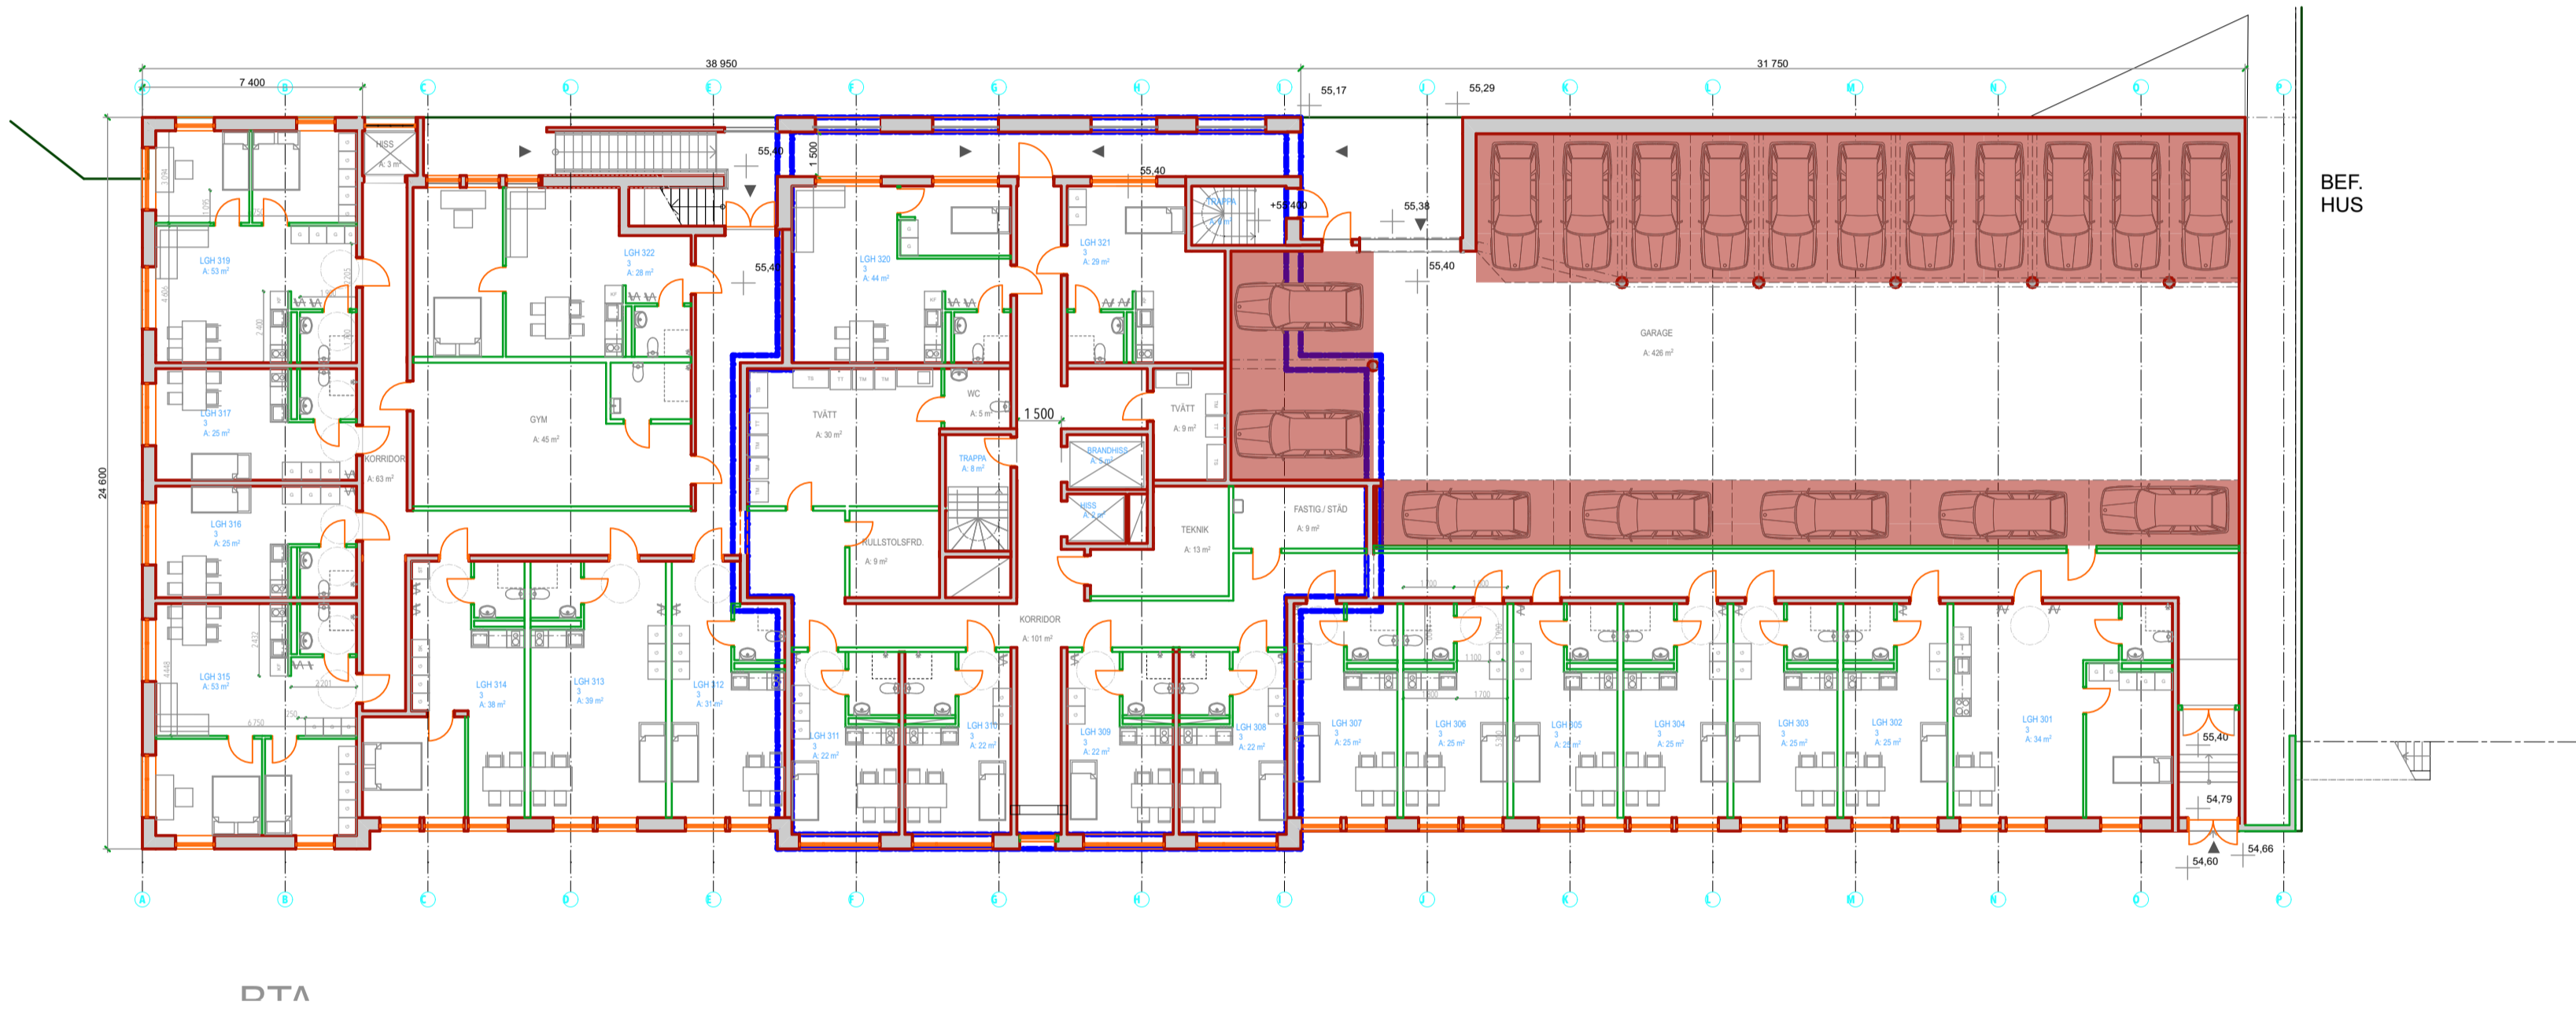

FÖRKLARINGAR

MÄTT ANGES I MM.PLUSHÖJD ANGES I METER.

BILPARKERINGSPLATSER PLANERADE.
parkeringstal 0,05 ä
ELSA STUDIO ANTAL = 59 st
inkl. HKP 8 st och 4 st motorcykelplatser.

CYKELPARKERINGSPLATSER PLANERADE
cykeltal 1,21
ELSA STUDIO. = 244 st

ANGÖRING

- 8 st
STUDENTPARKERING
- 51 st
PARKERINGAR FÖR
UTHYRNING

BILPARKERINGAR
ANTAL = 59 ST

ANTAL
STUDENTLÄGENHETER = 148 ST

HÄNVISNINGAR

F	4 st poolplatser för bilar borttages	20250310	LTAPPER
E	SKÄRMTAK ÖVER CYKLAR BORTTAGES	20250310	LTAPPER
D	LÖKALFLYTT FÖNSTER DÖRR HÖJD 94,00	20250310	LTAPPER
C	Material kulörer redovisas	2025 01 17	LTAPPER
B	AVFALLSKÄRL OMPLACERADE	2024 12 19	LTAPPER
A	REV EFTER TIL KRAV	2024 08 08	LTAPPER

BET	ANT	ÄNDRING AVSER	DATUM	Sign.
BYGGLOVHANDLING				
ELSA ELSA STUDIO KV.HEMHOLMEN, VÄRBERG				
BYGG HERRE	BRF ELSA			
A	Bernt Tapper ab			
K	Borglund Byggkonsult AB			
VVS	EMINO Consult AB			
UPPDRAG NR	1034	BYGG AV	LT	HANDLAGGARE L.Tapper
DATUM	240614	ANSVARIG	BJÖRN AASERUD	
PARKERING STUDIO				
SKALA	A1	NUMMER	A-00-03	BET F