



ALLA MÅTT I METER
PLUSHÖJDER ANGES I METER
ENL. RH 2000

ALLA KOORDINATER BASERAD PÅ
SWEREF 991800 SYSTEM.
INFORMATION PÅ PLAN BASERD PÅ
UPPMÄTTNING UTFÖRD AV
THORNELL CONSULTING AB.

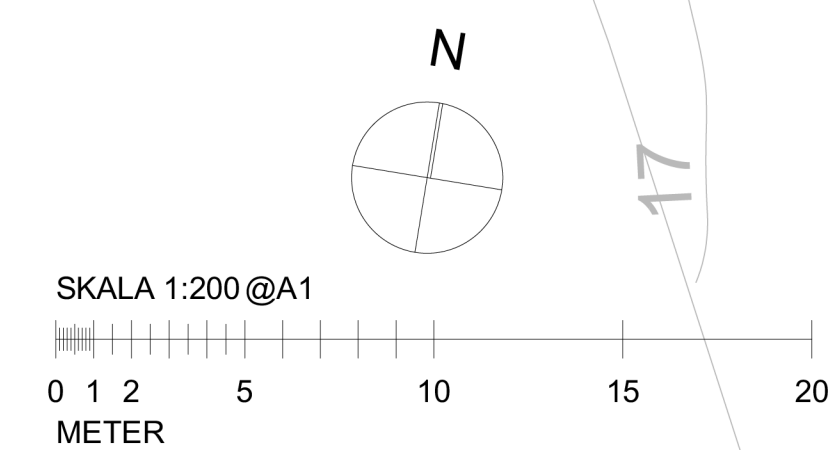

REV	ANT	AVSEEND	SIGN	DATUM																																			
FASTIGHET		<div> <div>  </div> <div> Kungl. Djurgården förvaltning Bex 27138 102 52 Stockholm </div> </div>																																					
ADRESS		Rosendals Trädgård Del av Djurgården 1:1 Rosendalsterrassen 12, Stockholm																																					
<table border="0"> <tr> <td><input checked="" type="checkbox"/></td> <td>A</td> <td>- Jordens Arkitekter AB</td> <td>-</td> <td>08-407 00 00</td> </tr> <tr> <td><input type="checkbox"/></td> <td>K</td> <td>- Looström</td> <td>-</td> <td>08-755 11 60</td> </tr> <tr> <td><input type="checkbox"/></td> <td>E</td> <td>- Elektroskonsulten</td> <td>-</td> <td>08-20 01 01</td> </tr> <tr> <td><input type="checkbox"/></td> <td>V</td> <td>- Tyréns AB</td> <td>-</td> <td>010-452 20 00</td> </tr> <tr> <td><input type="checkbox"/></td> <td>M</td> <td>-</td> <td></td> <td></td> </tr> <tr> <td><input type="checkbox"/></td> <td></td> <td></td> <td></td> <td></td> </tr> <tr> <td><input type="checkbox"/></td> <td></td> <td></td> <td></td> <td></td> </tr> </table>					<input checked="" type="checkbox"/>	A	- Jordens Arkitekter AB	-	08-407 00 00	<input type="checkbox"/>	K	- Looström	-	08-755 11 60	<input type="checkbox"/>	E	- Elektroskonsulten	-	08-20 01 01	<input type="checkbox"/>	V	- Tyréns AB	-	010-452 20 00	<input type="checkbox"/>	M	-			<input type="checkbox"/>					<input type="checkbox"/>				
<input checked="" type="checkbox"/>	A	- Jordens Arkitekter AB	-	08-407 00 00																																			
<input type="checkbox"/>	K	- Looström	-	08-755 11 60																																			
<input type="checkbox"/>	E	- Elektroskonsulten	-	08-20 01 01																																			
<input type="checkbox"/>	V	- Tyréns AB	-	010-452 20 00																																			
<input type="checkbox"/>	M	-																																					
<input type="checkbox"/>																																							
<input type="checkbox"/>																																							
<div> <div>BYGGLOVSHANDLING</div> <div> RITNINGEN AVSER HUS - DEL - CFD.NR - PLAN - VÅNING - </div> </div>																																							
<div> SITUATIONSPLAN M SWEREF KOORDINATER </div>																																							
SKALA 1:200 A1			Disciplin A																																				
KONSTRUERAD AV/ HANDLAGGARE PB 2020.06.23		RITAD AV JR,PB,RD,KN,FM		GRANSKAD AV JOHNNY ANDERSSON																																			
ARBETSNUMMER			REV																																				

A-40.1-04