
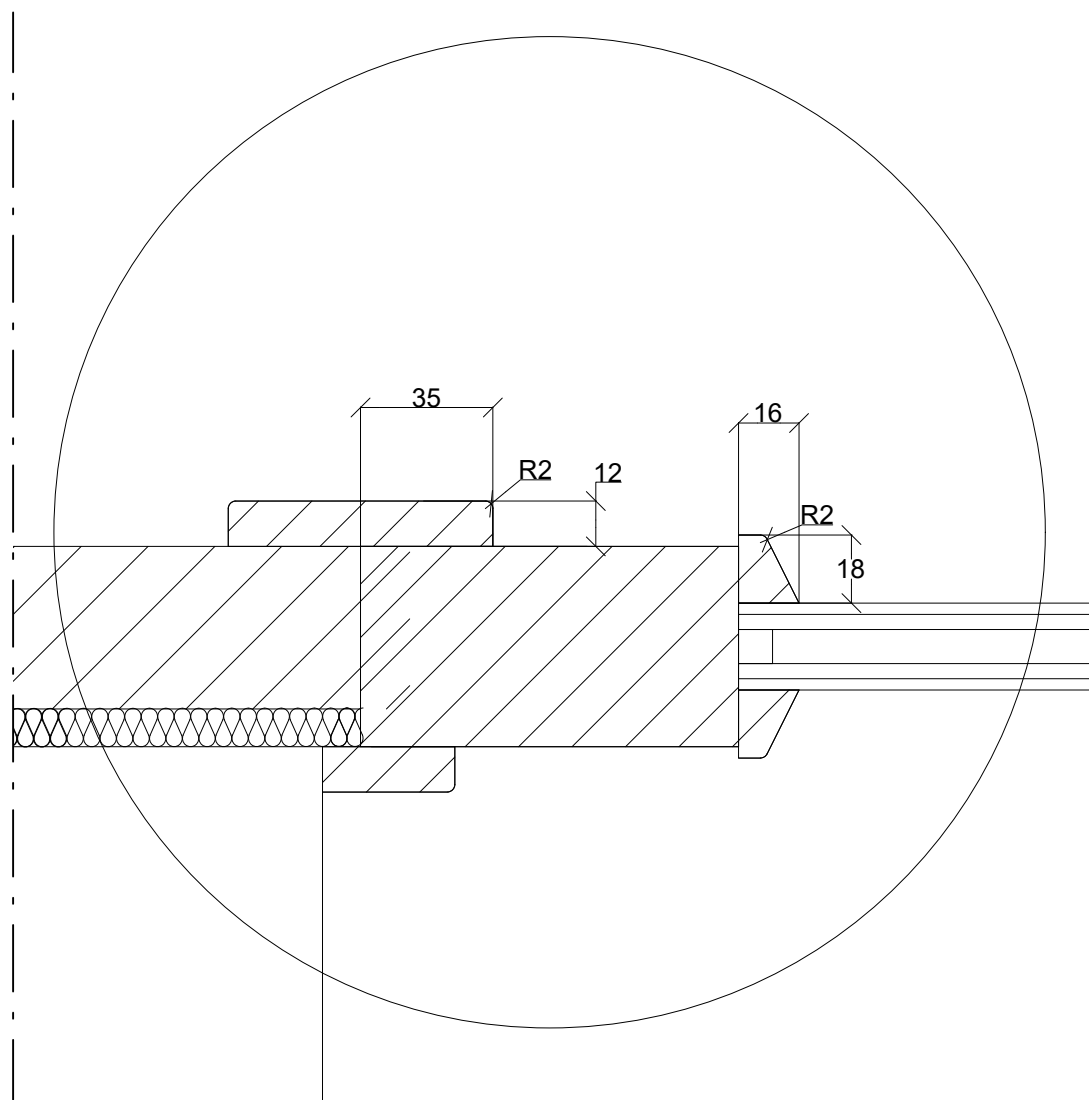
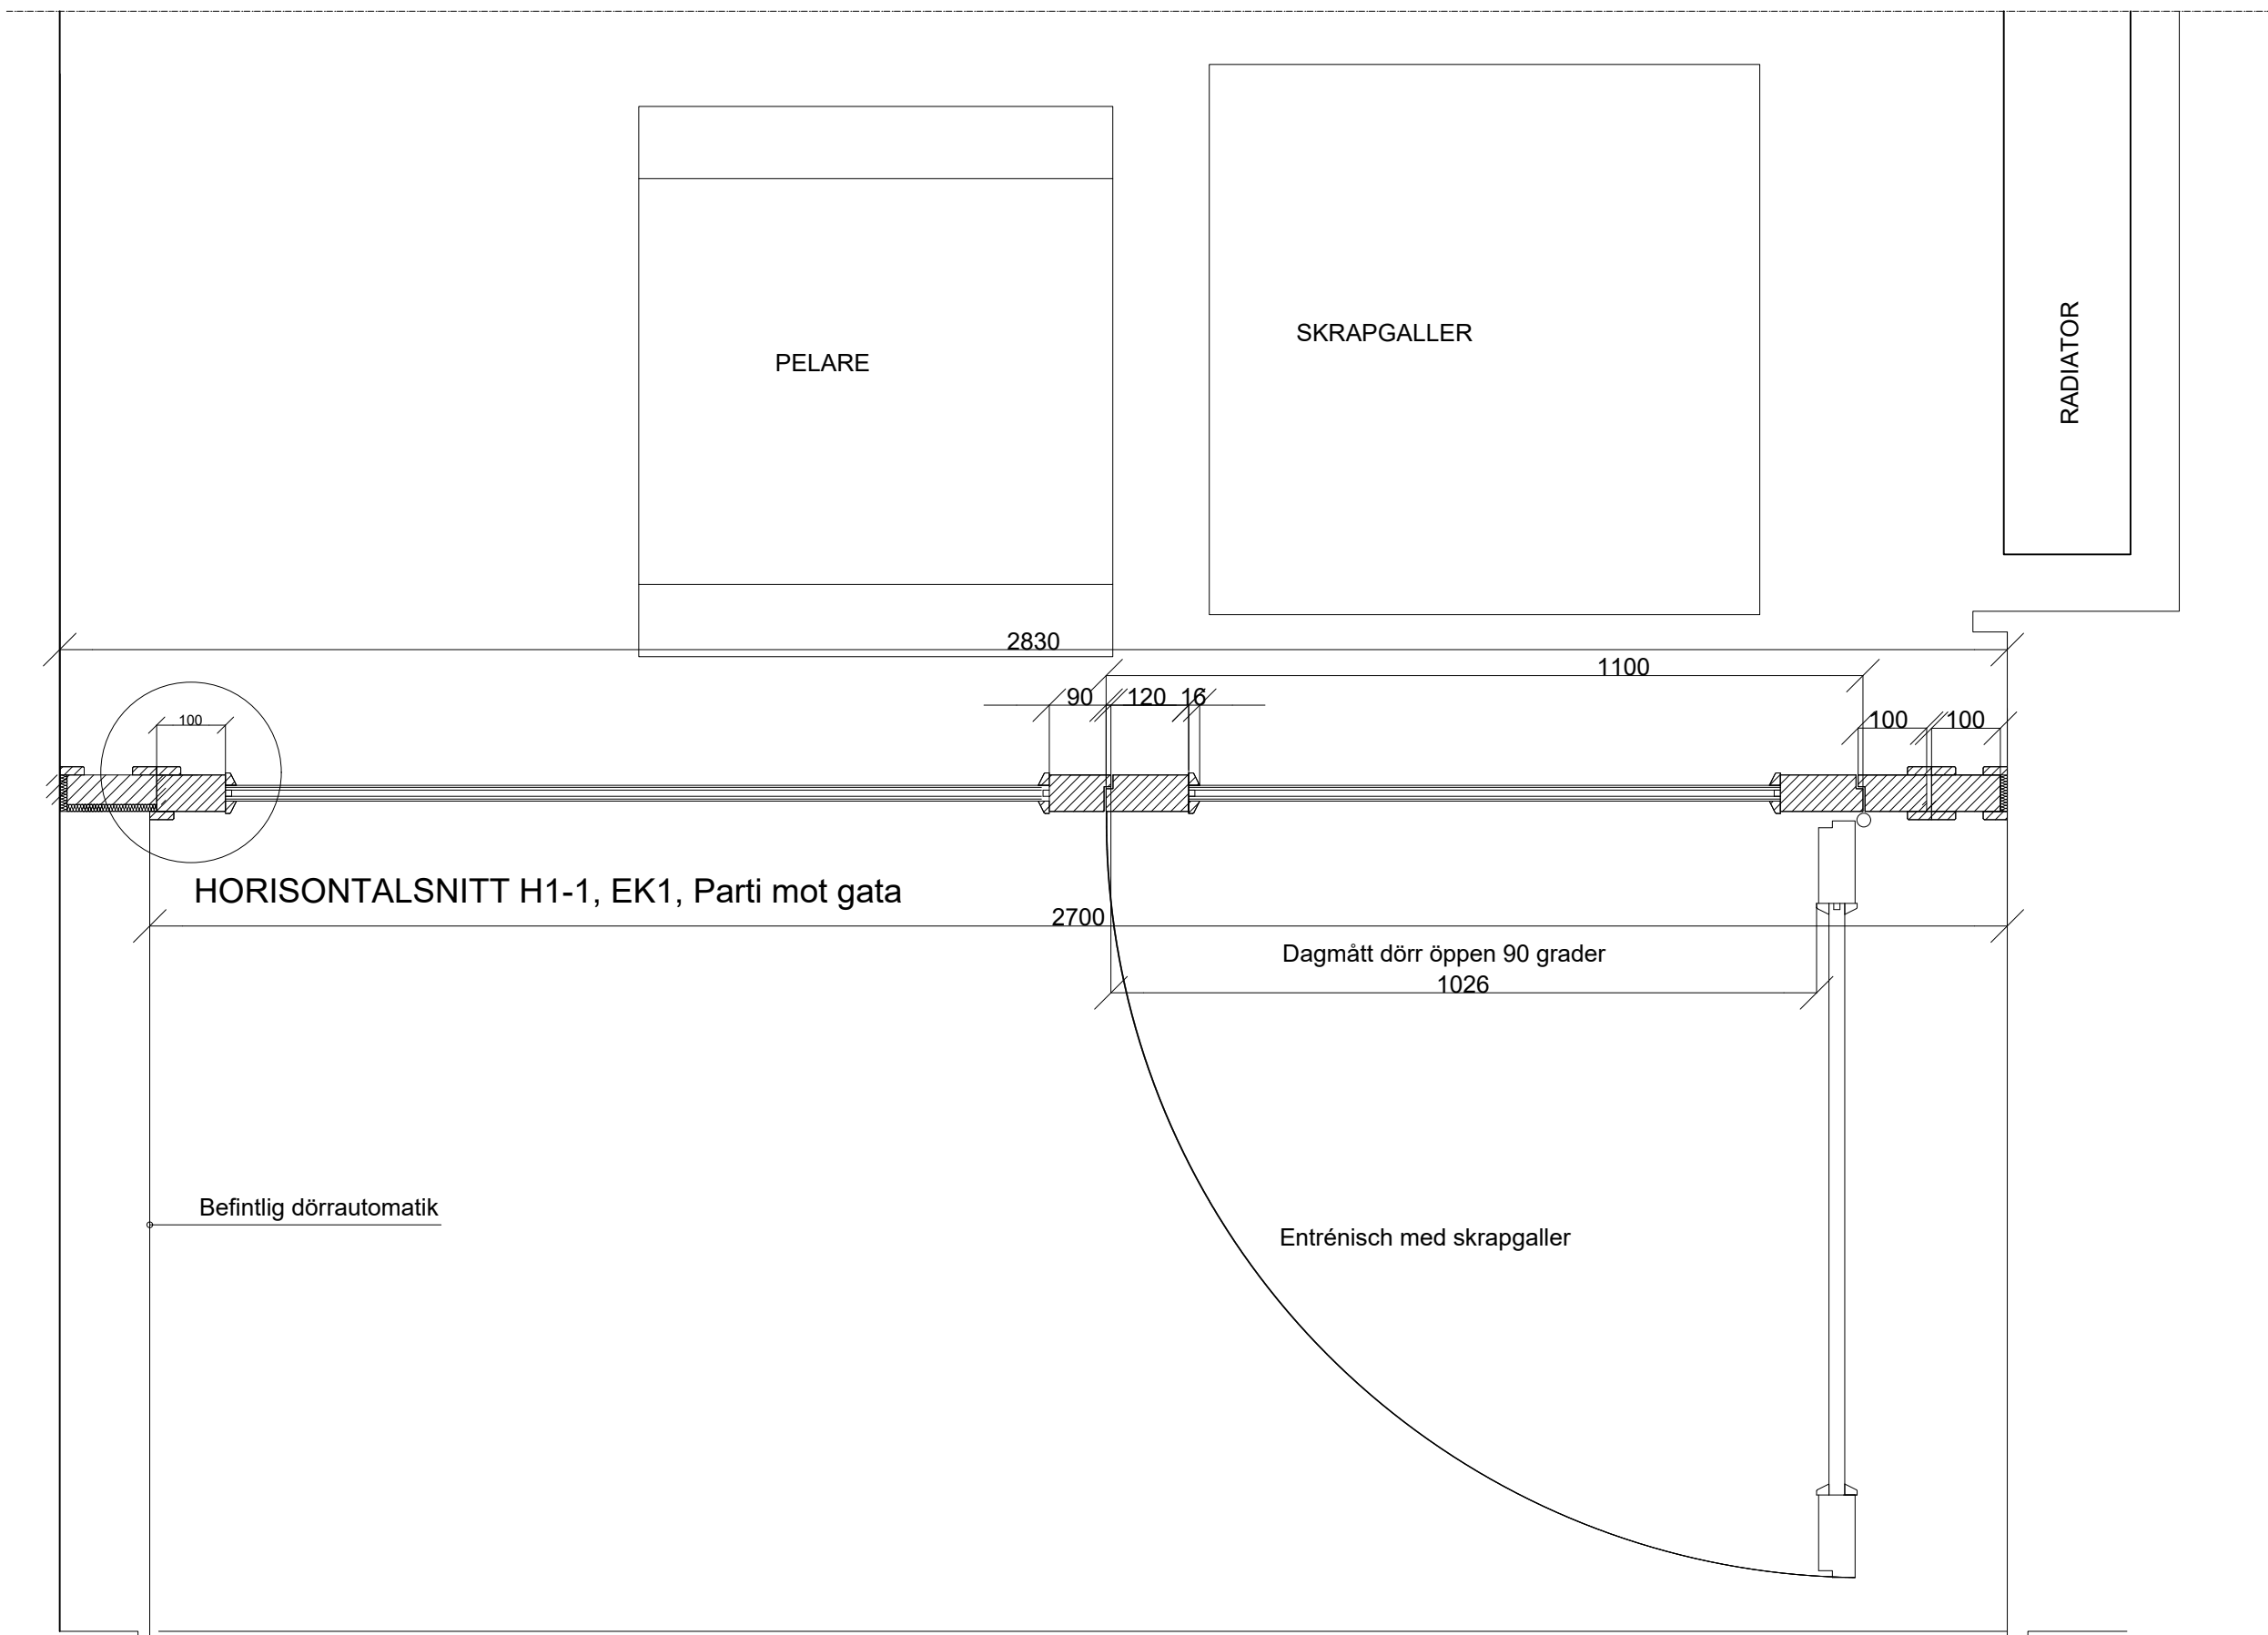
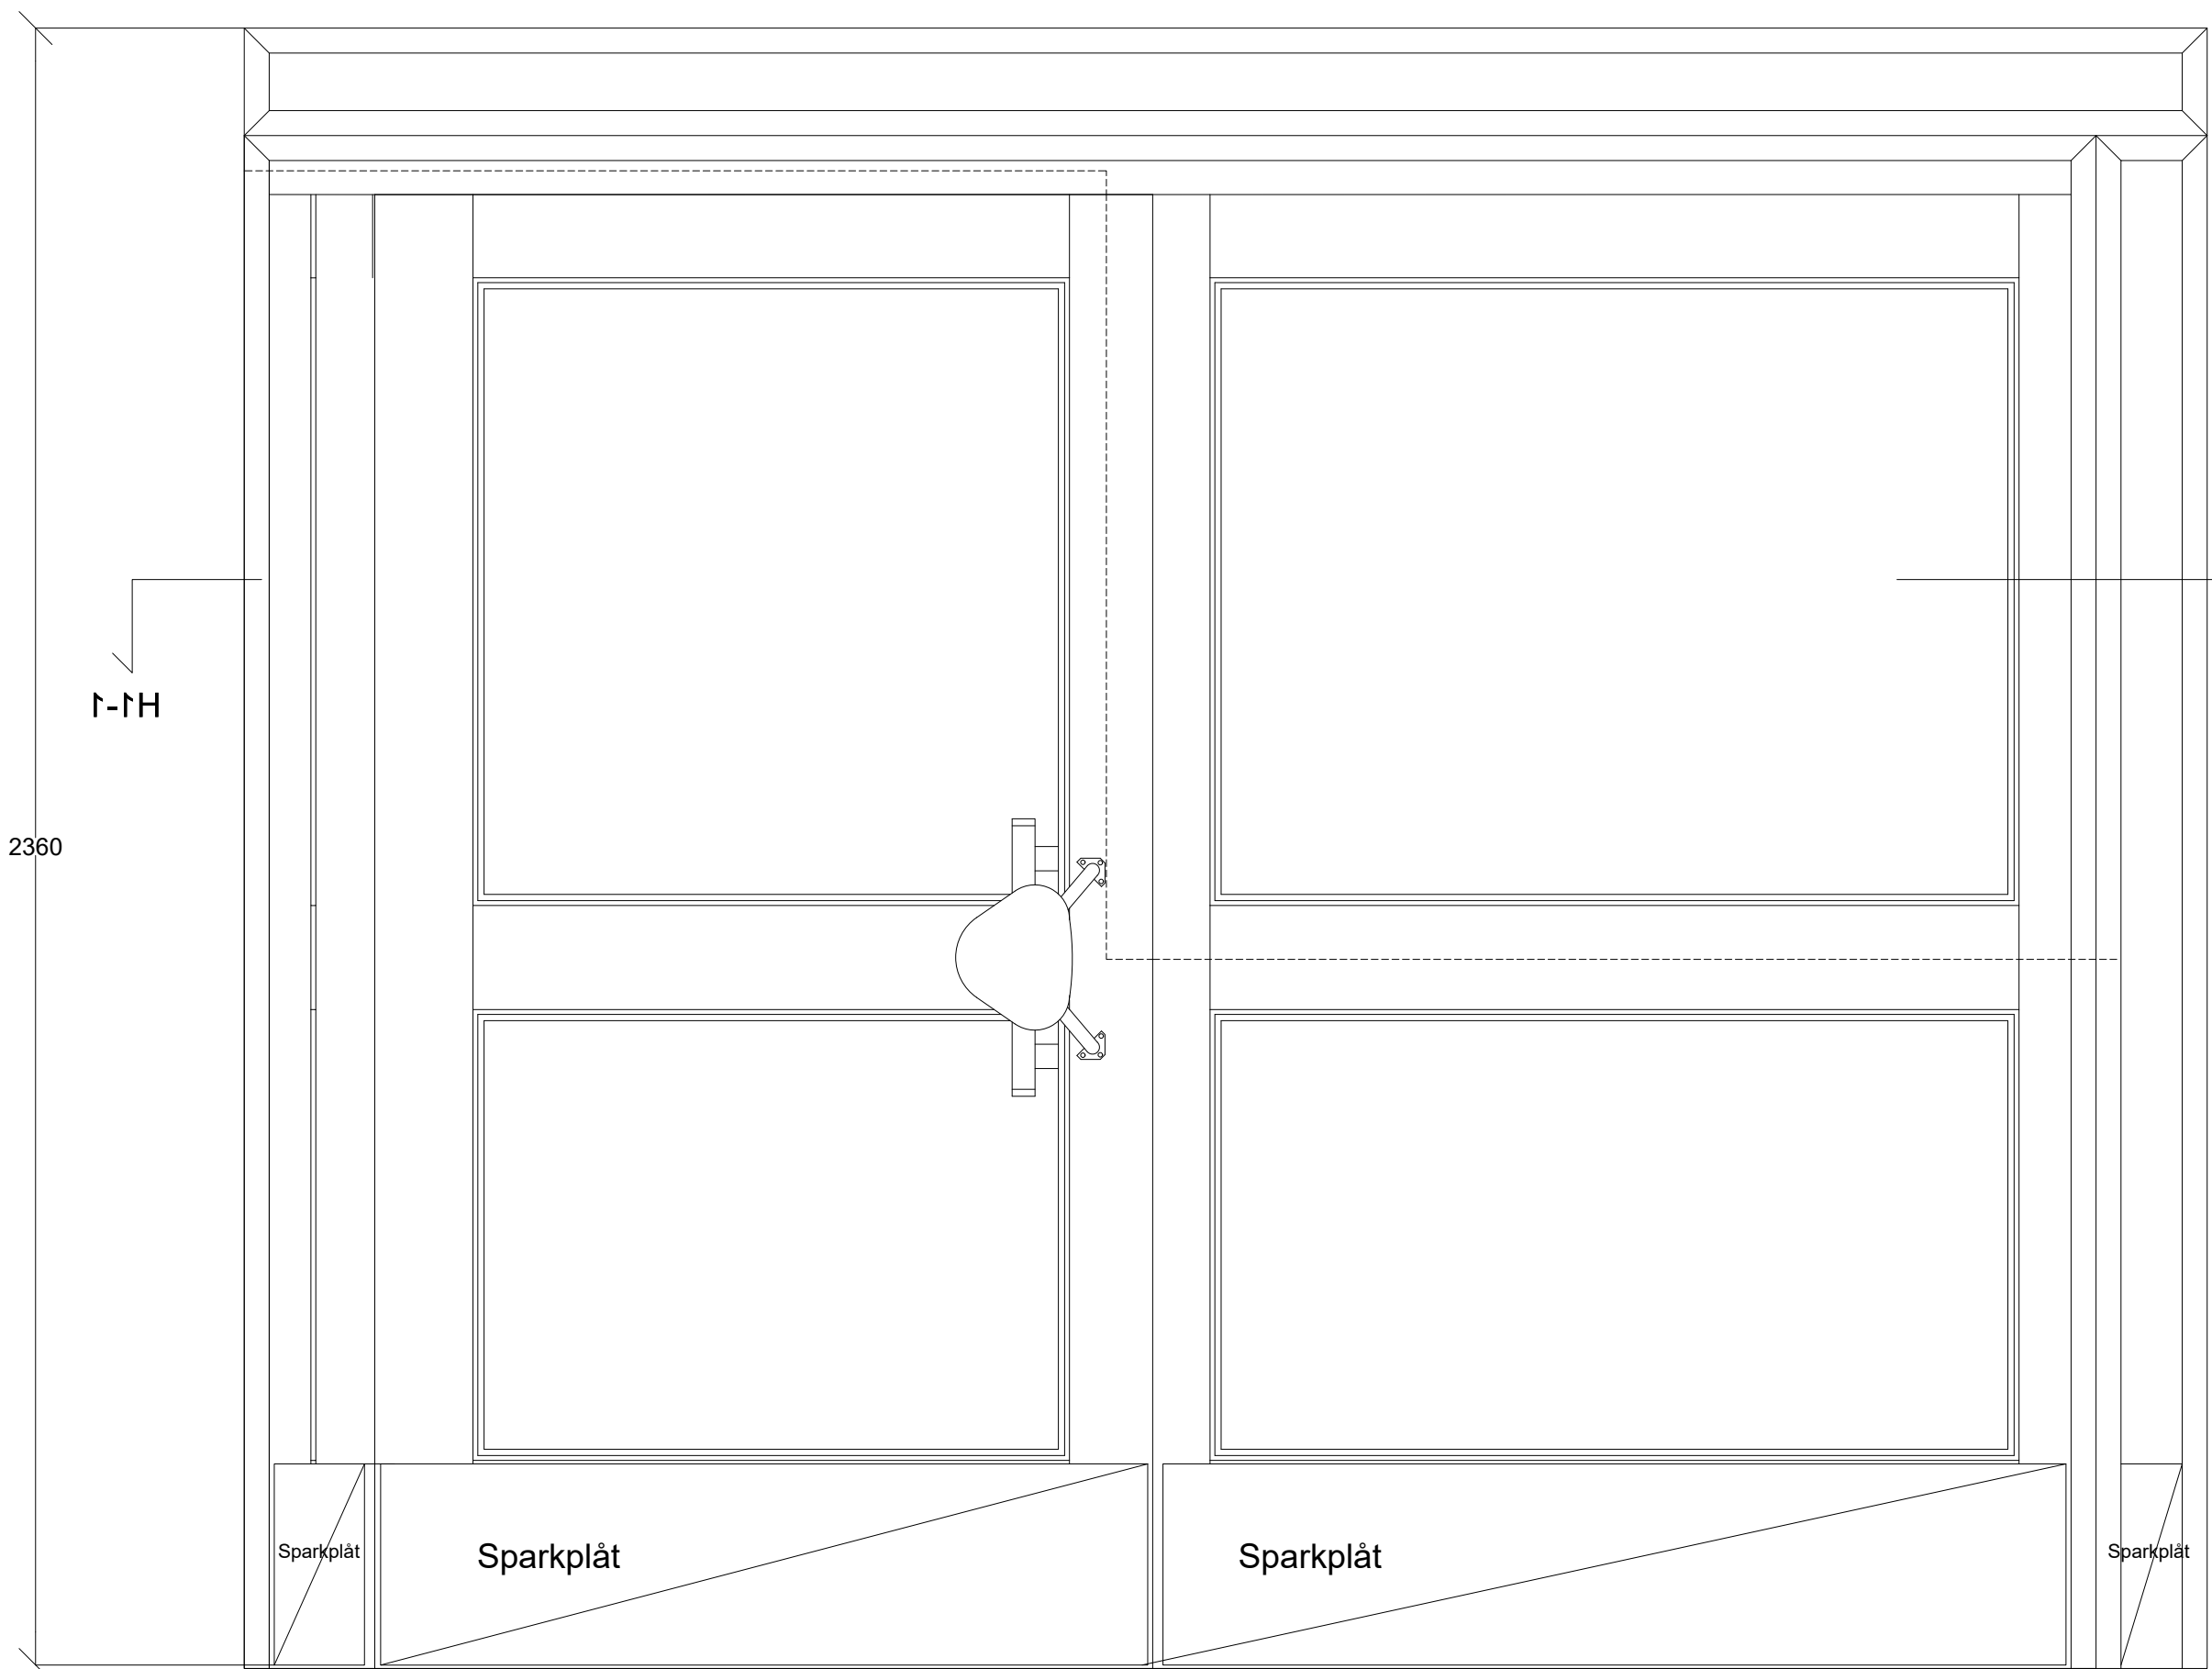


Inkom till Stockholms stadsbyggnadskontor - 2024-09-30, Dir. 2024-1406.
Tillför Stockholms stadsbyggnadskontoret för beslut. Lön med samtycke - Bilal - 2025-09-26. Handl. Elin Runesson

XREF: C:\USERS\ELSA NOTSTRAND\DROPBOX\DOKUMENT\B\05 PROJEKT\1100 EINAR MATTSSON\1113-003-KV GULLVIVAN BH\09-MODELL\VA-42-D001 EKPARTIER.DWG

LAGER: SB11

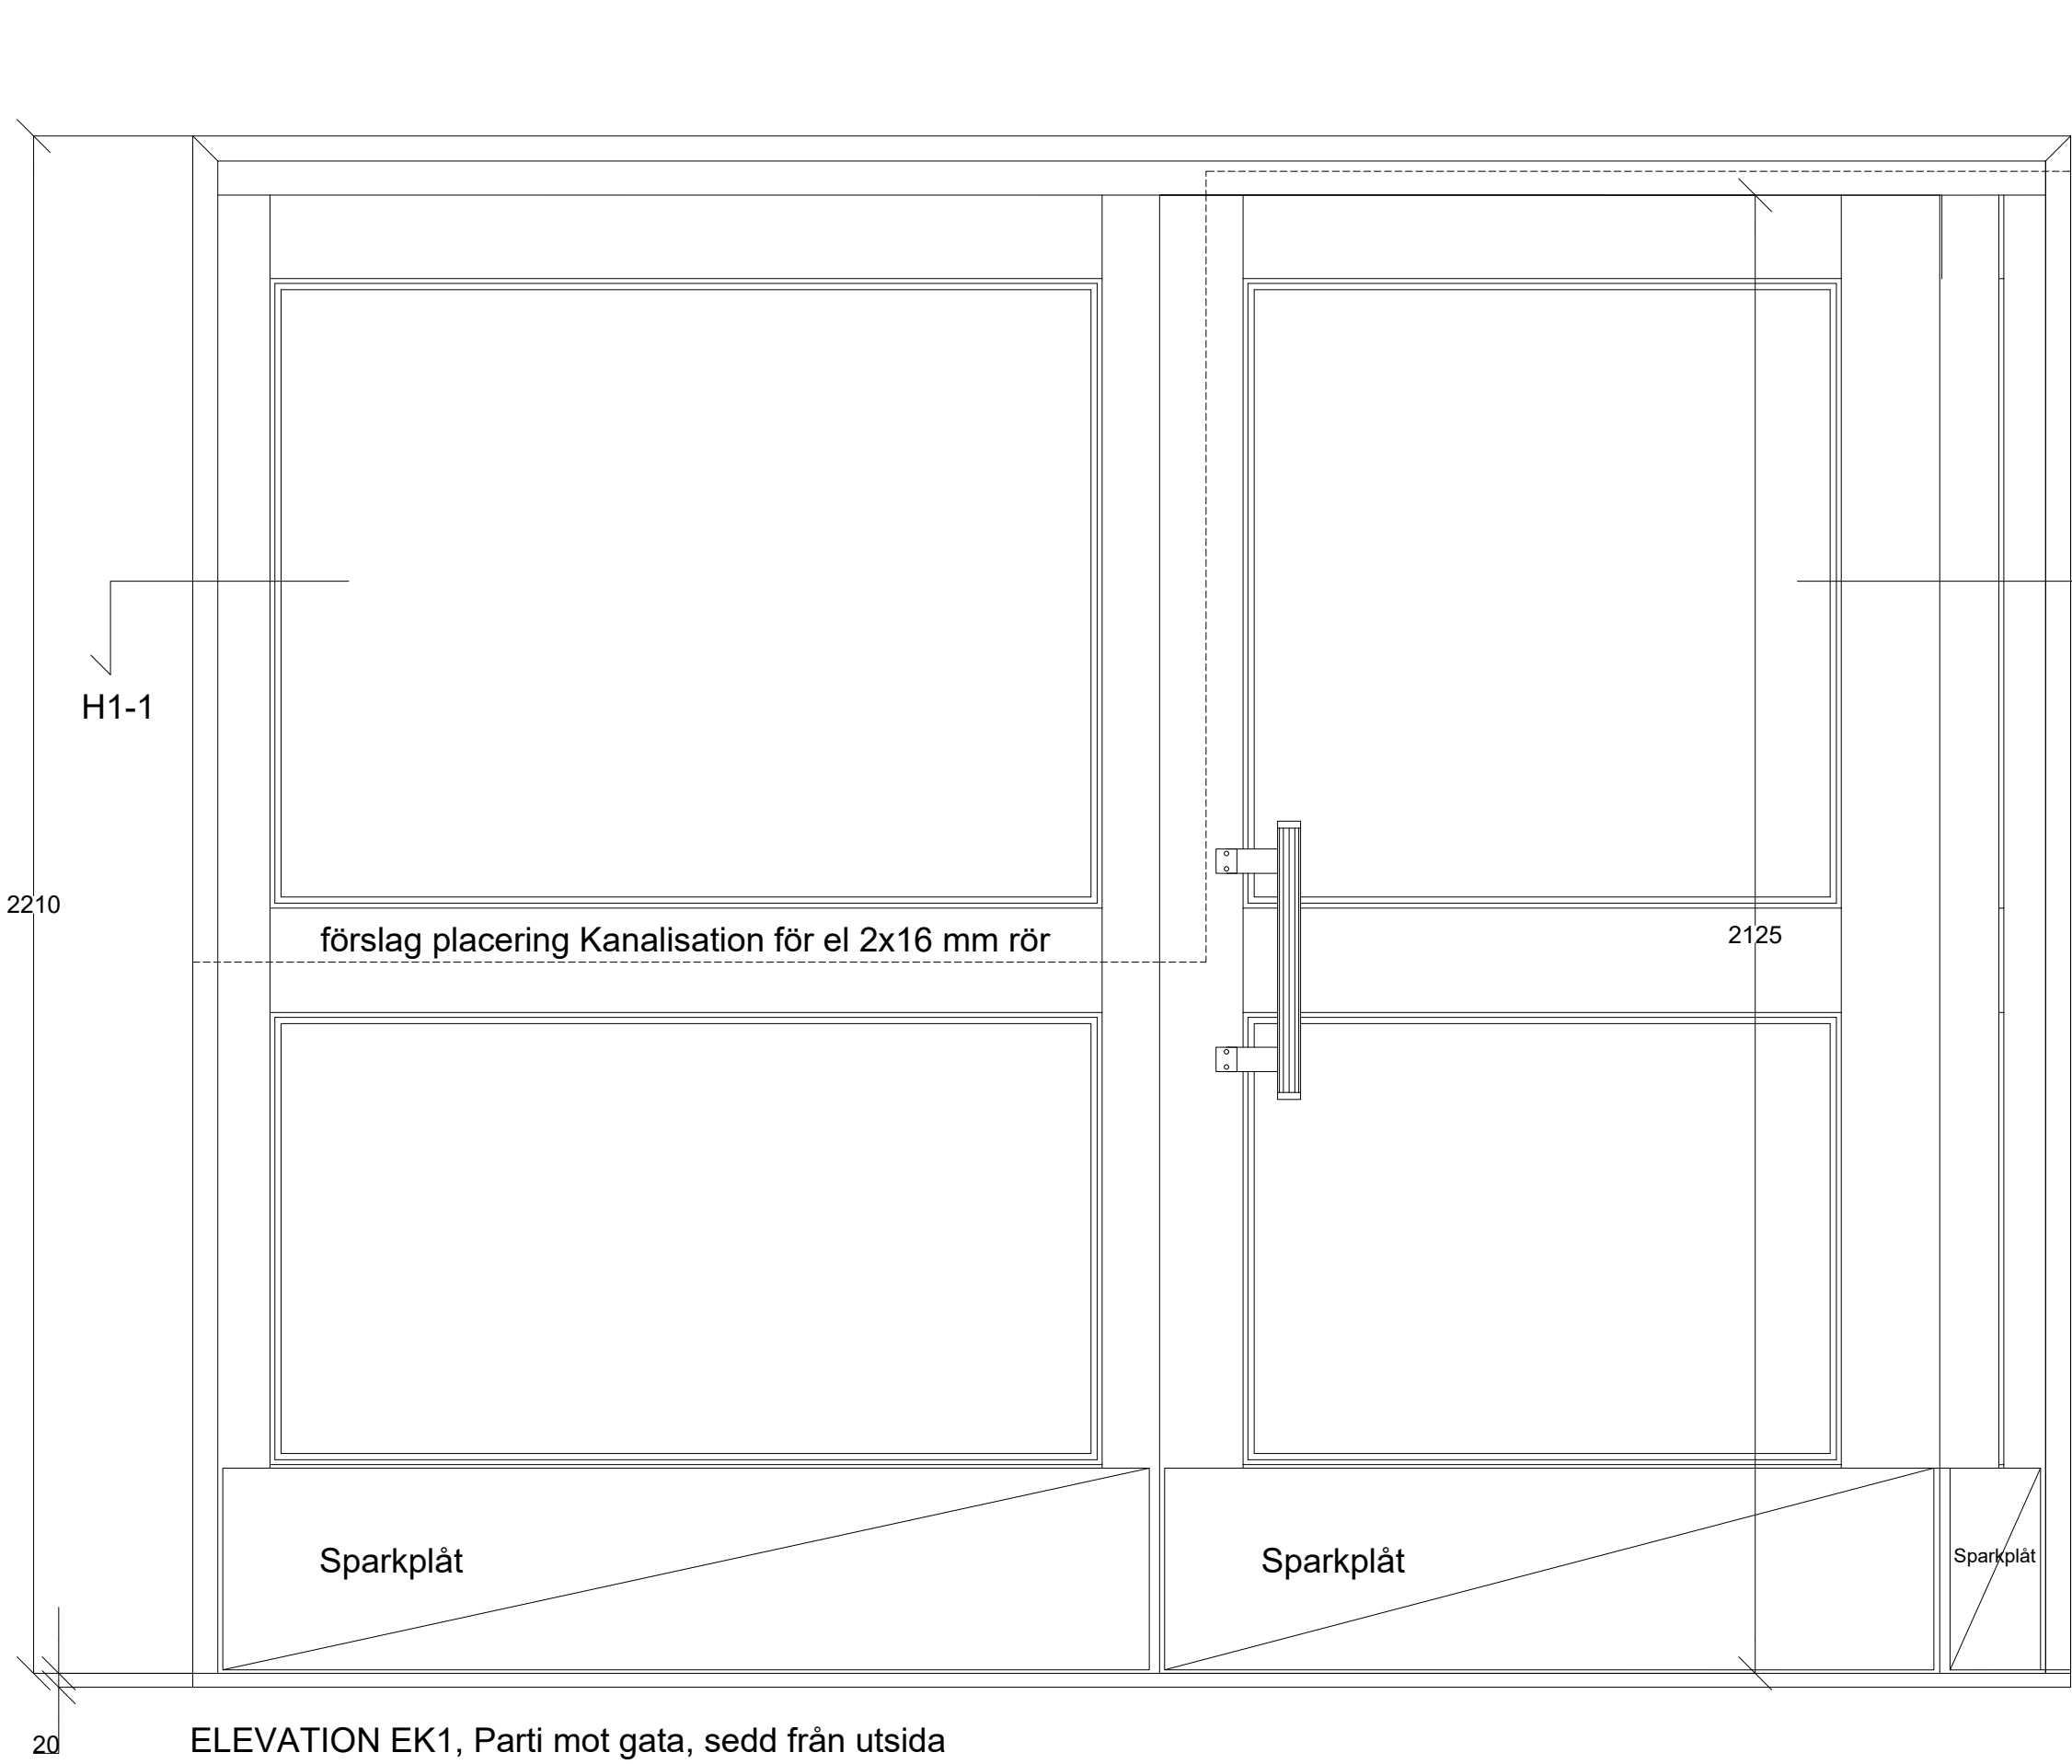

TROTTOAR

FÖRKLARINGAR

Alla mått är i mm. Mått tages på plats före tillverkning. Tillverkare ansvarar för teknisk funktion.

FÖRESKRIFTER

Alla synliga trädetaljer är av amerikansk ek. (ej så blek som europeisk ek) sort klass A, ss 232811

Spegelpartierna skall förse med aluminiumfolierad plywood för att förhindra fuktvandring i träpartierna.

Beslagning:
Dörren ska förse med dold kanalistation och elslutbleck för automatisk dörröppning och aptus.

Dörren skall förse med dörrstängare som är dimerionerad för att kunna stänga dörren trots undertrycket som skapas i lokalen när fläktar är på max. tex Dorma TS 93.

Dörrrens porthandtag av kromad mässing + ek
Levereras till snickeri med obehandlad ek för behandling trä lika övrig ek i partiet
Fabrikat Bånebeslag
Dragsida: nr 1108
Trycksida nr 1428

Dörren förse ej med tätninglister då dessa försvårar stängning av dörren.

Ytbehandling:
Träkonstruktionen ska lackas med 5 lager lack.
Grund: 3 lager Epifanes Rapid Coat, Teakpigmenterad
4:a-5:e lagret: Epifanes Rapid Clear

Spark- och droppplåtar ska utföras i borstat rostfritt stål.

Glasrutror: Argonfyllda isolerrutor.
Laminerat glas (6,38mm) enligt SS 22 44 25, klass B1, eller SS - EN 356, klass PB6. Då glasrutorna är monterade med fönsterlister från måste hela rutan monteras med beständig fogmassa runt hela glaskanten.

HÄNVISNINGAR

Placering se A-40.1-00200

ANT	ÄNDRINGEN AVSER	DATUM	SIGN
RITNINGENS STATUS			
BYGGHANDLING			
REF.			
EM EINAR MATTSSON			
NOTING			
ARKITEKTUR			
FASTIGHET OCH PROJEKTNAMN			
KV. GULLVIVAN 9			
FLERBOSTADSHUS RÖT			
PROJEKTNUMMER			
5395			
A	ELSA NOTSTRAND	TEL	MAIL
K	NOTING ARKITEKTUR AB	070-6565068	ELSA.NOTSTRAND@NOTING.SE
R	ADRESS-K	TEL	MAIL
V	ADRESS-V	TEL	MAIL
VS	ADRESS-VS	TEL	MAIL
E	ADRESS-EL	TEL	MAIL
L	ADRESS-L	TEL	MAIL
UPPDRAG NR		RITAD/KONSTRUERAD AV	HANDLAGGARE
1113-001-03		EINo	EINo
DATUM		ANSVARIG	
2024-01-19		EINo	
RITNINGENS INNEHÅLL			
EKPARTIER EK 1 MOT GATA			
SKALA A1/A3		RITNINGENS NUMMER	BET
1:10(A1)		A-42.1-00100	

PLÖ: C:\USERS\ELSA NOTSTRAND\DROPBOX\DOKUMENT\B\05 PROJEKT\1100 EINAR MATTSSON\1113-003-KV GULLVIVAN BH\09-MODELL\VA-42-D001 EKPARTIER.DWG