

FÖRKLARINGAR

KOORDINATSYSTEM I PLAN SWEREF 99 18 00
KOORDINATSYSTEM I HÖJD RH 2000

BEFINTLIGT

- FASTIGHETSGRÄNS
- BYGGNAD/FASADLIV
- VÄGKANT
- TÄGSPÅR
- TRÄD
- STÄNGSEL

PROJEKTERAT

- BELÄGGNINGSKANT
- YTSKIKTSLINJE
- STÄNGSEL
- LÄGLINJE
- SLÄNTER

NYA BYGGNADER

XXXX
HÖJDER (PROJEKTERAT)

XX.XX
BEFINTLIGA HÖJDER
SOM BEHÅLLS


Ø
KUPOLBRUNN

A1
ASFALTSYTA (KÖRYTA)

A2
ASFALTSYTA (GÄNGYTA)

G
GRUSYTA

SKALA 1:200

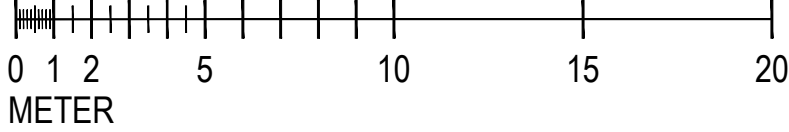

ELLEVIÖ

Leverantör
NORCONSULT SVERIGE AB

SA63116 FS BROMSTEN

HALLSTEN 19
TRANSFORMATORSTATION 33/11kV
HÖJD- OCH MÄTTSÄTTNINGSPÅN

Dokumentstatus
BYGGLOVSHANDLING

Rev.Ind.	Revidering	Kontrollerad av	Ritad av	Skala	Blad
		JIMMY BERGQVIST	K. L.	1:200	16
		Rit.nr	Datum		Forts.
		T-31-1-001	2025-03-24		-