


Inkom till Stockholms stadsbyggnadskontor - 2025-04-02, Dnr 2024-03428

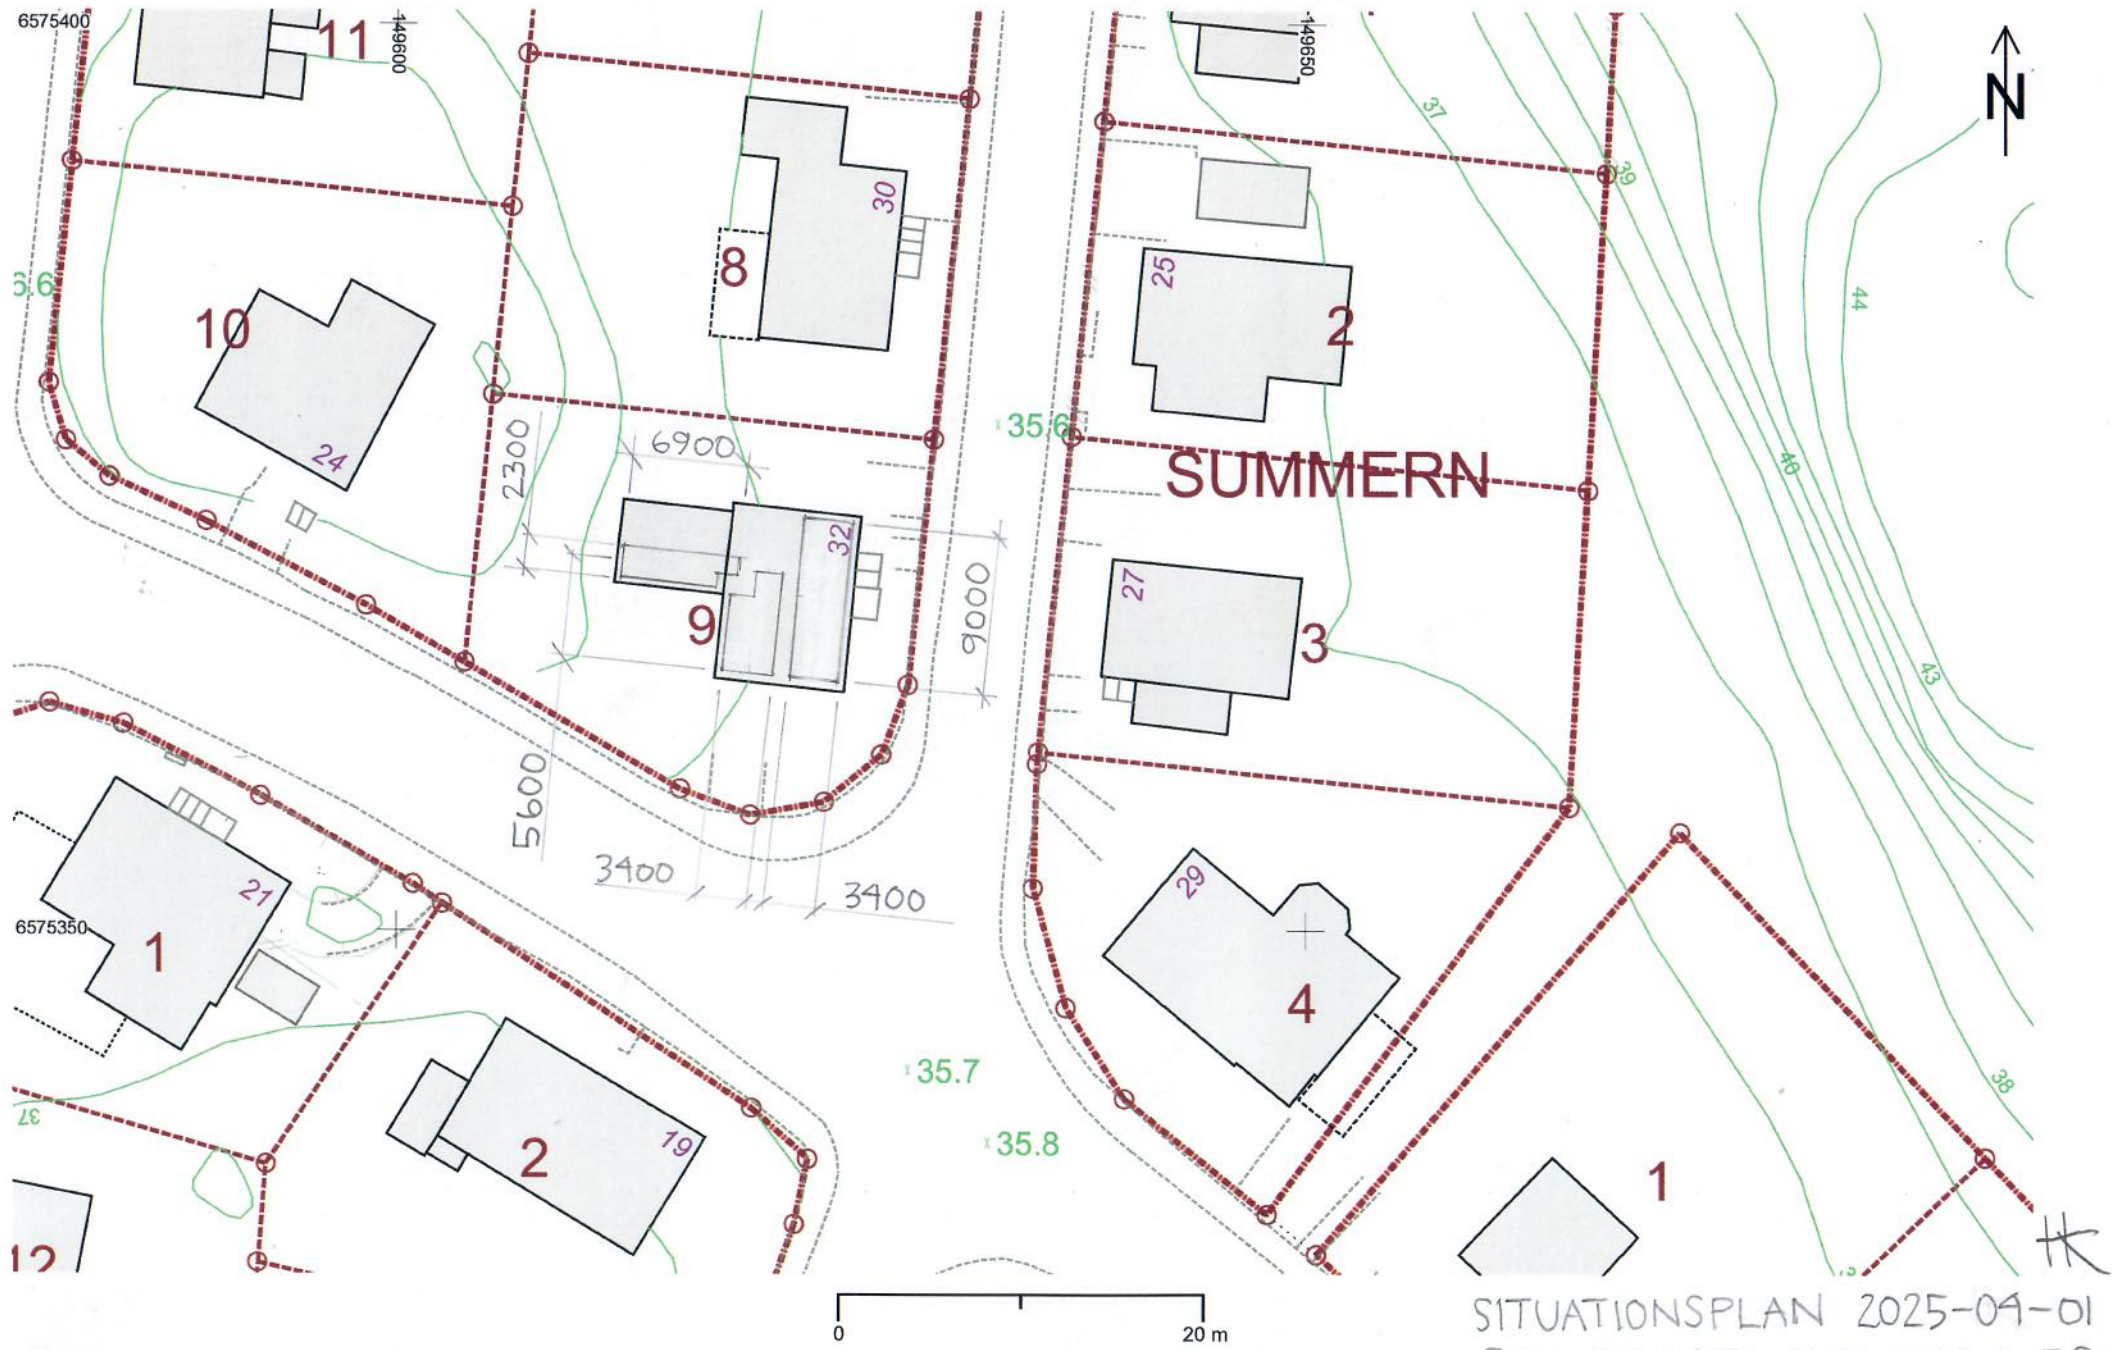

OMKOPPLAREN 9

Stockholms stadsbyggnadskontor 2024-03-11 Skala 1:400 (A4)

SITUATIONSPLAN 2025-04-01
SOLPANELER 2024 R2