



NYA/KOMPLETTERADE  
FÖNSTER GENERELLT SKALA 1:20

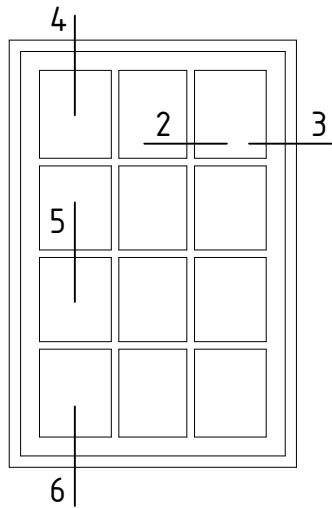


NYA FÖNSTER  
PÅBYGGNAD MOT GATAN SKALA 1:20

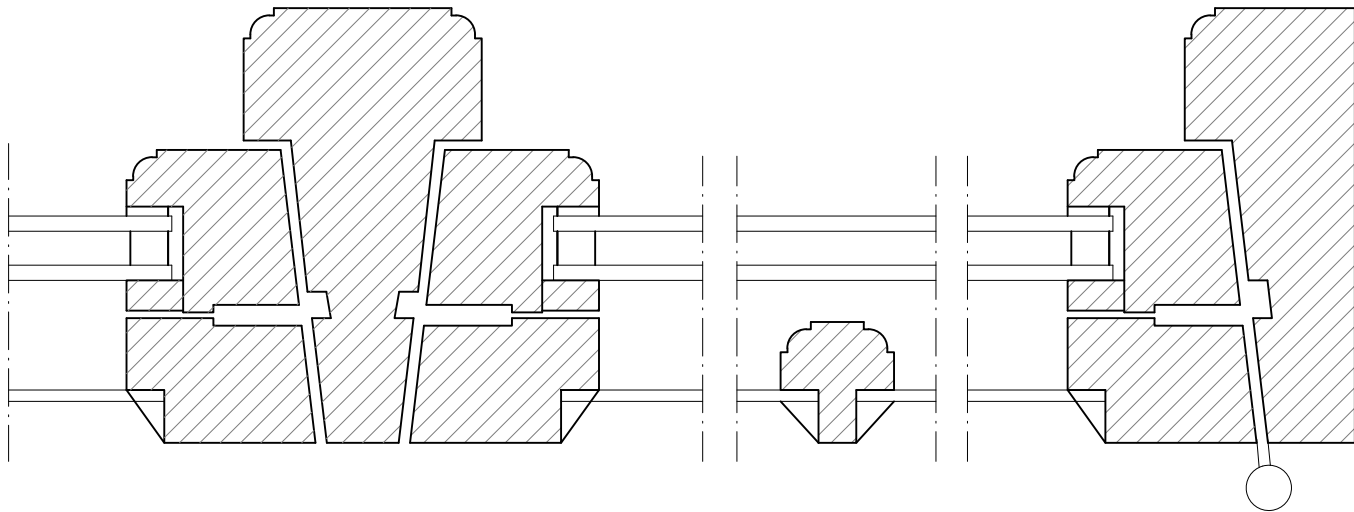

1 SKALA 1:2

2 SKALA 1:2

3 SKALA 1:2

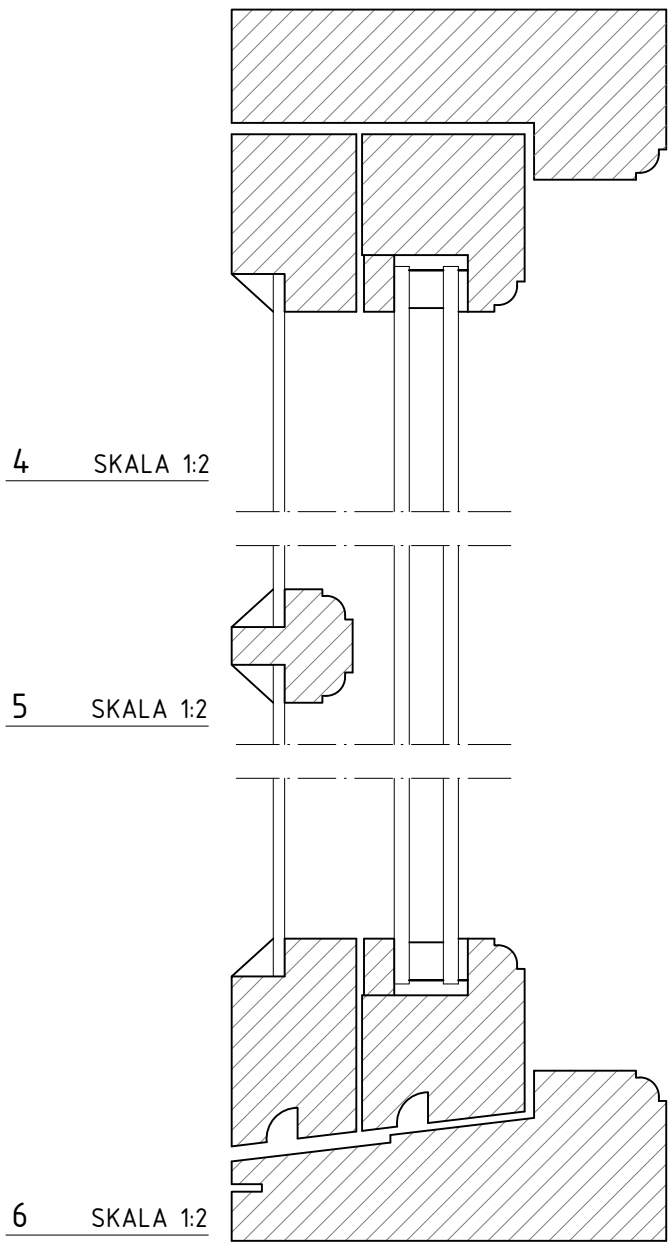

4 SKALA 1:2

5 SKALA 1:2

6 SKALA 1:2

# BYGGLOVSRITNING

TRÄDAN 5, STOCKHOLMS STAD		
TILLBYGGNAD AV VILLA		
FÖNSTER		A05
SKALA 1:20 OCH 1:2 (A3)	2025-01-09	
JONAS FAHLBECK ARKITEKTKONTOR AB TEL: 070-4402162 E-POST: jonas@fahlbeck.se		