




FASAD MOT HAGAESPLANADEN
SYDÖST

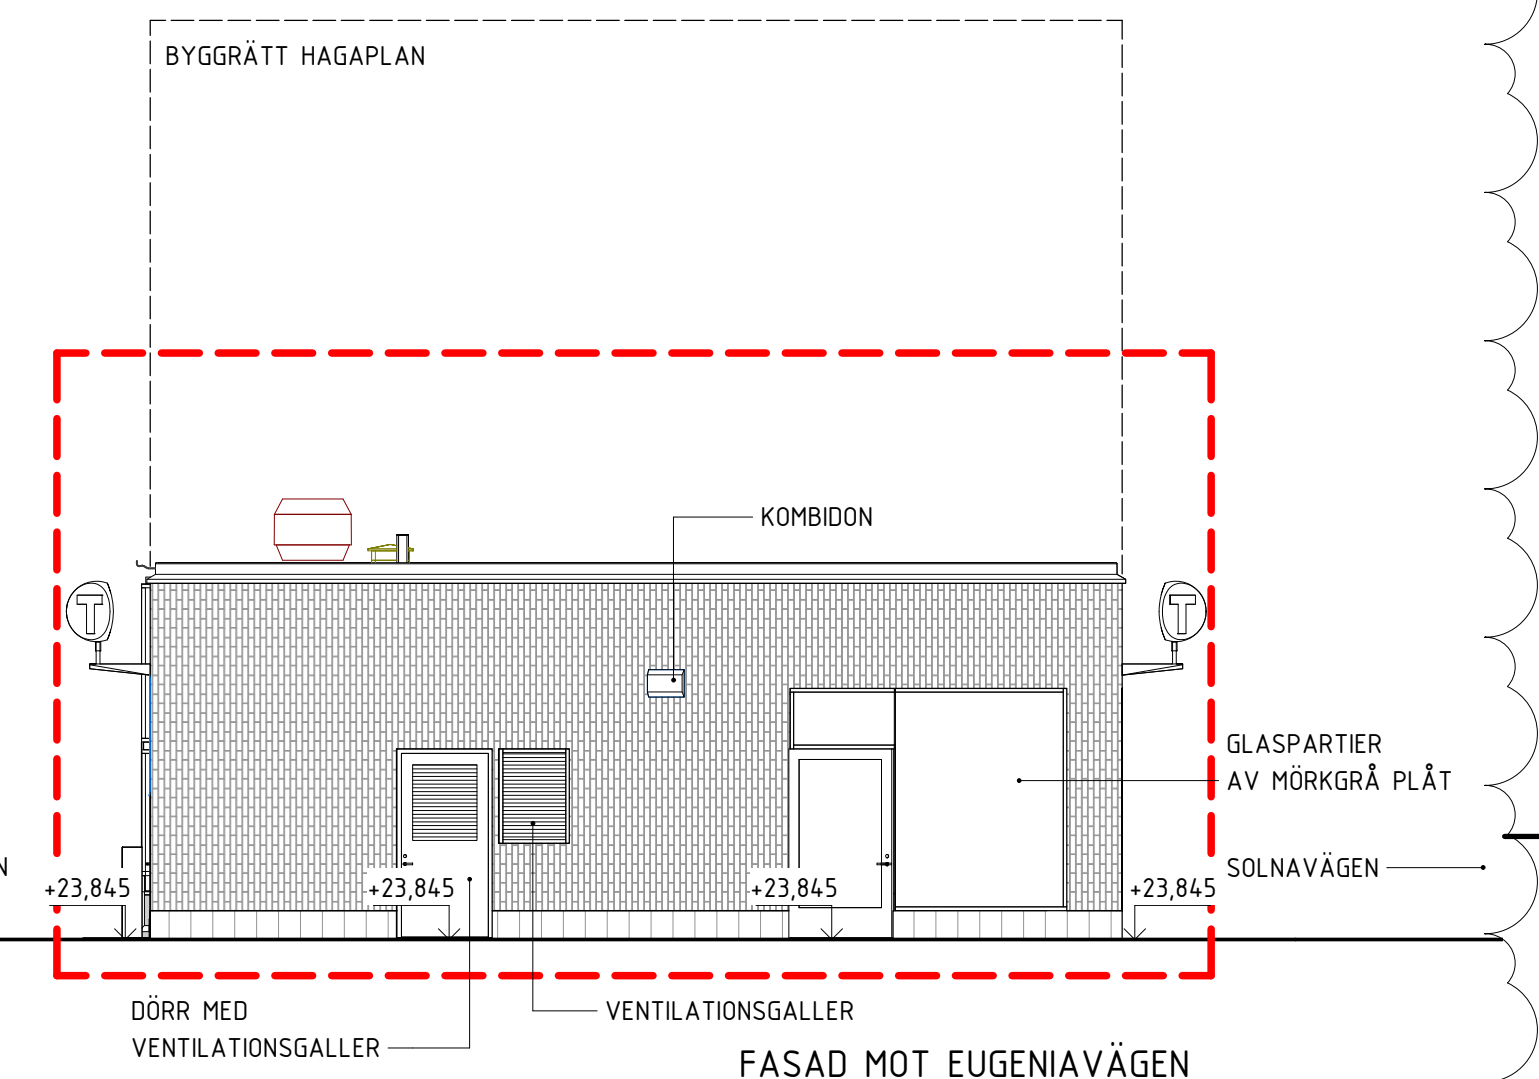

FASAD MOT EUGENIAVÄGEN
NORDVÄST

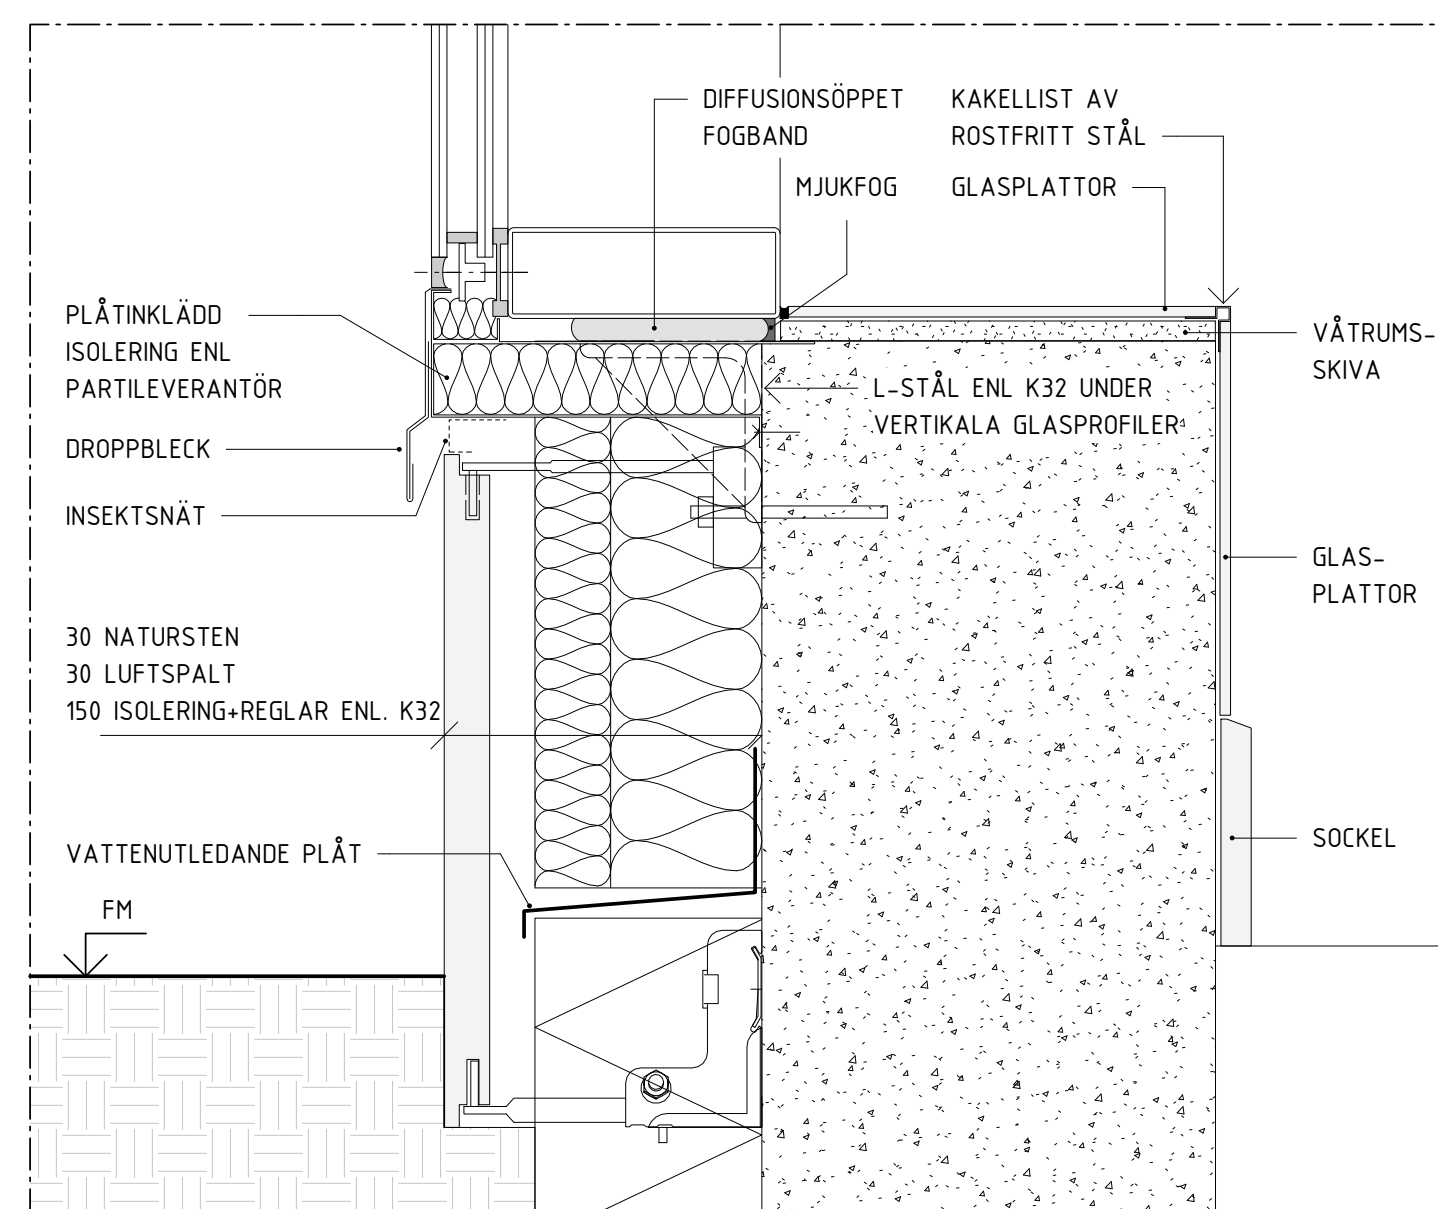

DETALJ UNDERKANT PARTI OCH MARKANSLUTNING
1:5

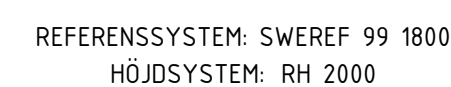


FÖRKLARINGAR

MÅTT ANGES I MILLIMETER.
PLUSHÖJD I METER.

BYGGNADS - OCH ANLÄGGNINGSDELAR
SOM INGÅR I BYGGLOVSANSÖKAN

10

ÖVRIGT:
GLASPARTIER, MÖRKGRÅ NCS S 7500-N.
SKJUTDÖRRSPARTIER, RF STÅL,
STÅLDÖRRAR, MÖRKGRÅ NCS S 7500-N.
PLÅTDETALJER, TAKHUVAR, ETC, NCS S 7500-N.
TAKBEKLÄDNAD, SEDUM

&RUNDQUIST RUNDQUIST ARKITEKTER AB RENNIERSTRAS GATA 12 SE-16128 STOCKHOLM +46 (0)8 545 132 00 INFO@RUNDQUIST.SE		H Se Ändrings-PM 003 JTO 2025-02-20	
		G Se Ändrings-PM 002 JTO 2024-08-20	
		F Se Ändrings-PM 001 JTO 2024-06-04	
		E Ändrad utformning Pavia 1 JTO 2024-03-15	
		D Kommungröns, fasadbeklädnad, höjder och text HEH 2022-03-14	
Uppdrag nr H26301	Handläggare J. Trolmø	Rit/Konst M. Németh	
Granskad P. Sundin	Godkänt H. Rundquist		
Ort Stockholm	Datum xxxx-xx-xx		
 Förtälningsför utbyggd tunnelbana STOCKHOLMS LÄNS LÄNDSST		BYGGLOVSHANDLING Norra Björkthalen Stockholm Pavia 1 och Vasastaden 1:16 Solna Haga 4:18, 4:20, 4:26 och 4:35 Fasad entré Hagaplan Arkitekt 3-Fasadritningar	
FUT Handläggare Staffan Nordlund	Informations säkerhetsklass K1		Skala 1:100 (1:200)
FUT Granskad Staffan Nordlund	FUT Godkänt Malin Haders	Förälningsnummer 1512	Format A1 (A3)
FUT Ort Stockholm	Datum xxxx-xx-xx	Ritingsnummer A31-1512-40-N4530-30-901	Nästa bl REV H