


WILUND ARKITEKTER & ANTIKVARIER AB
www.wa2.se
kontoret@wa2.se
Nybrogatan 81
114 41 Stockholm
08-23 19 39

SKALA 1:100 PÅ A3
0 1 2 5 10
METER

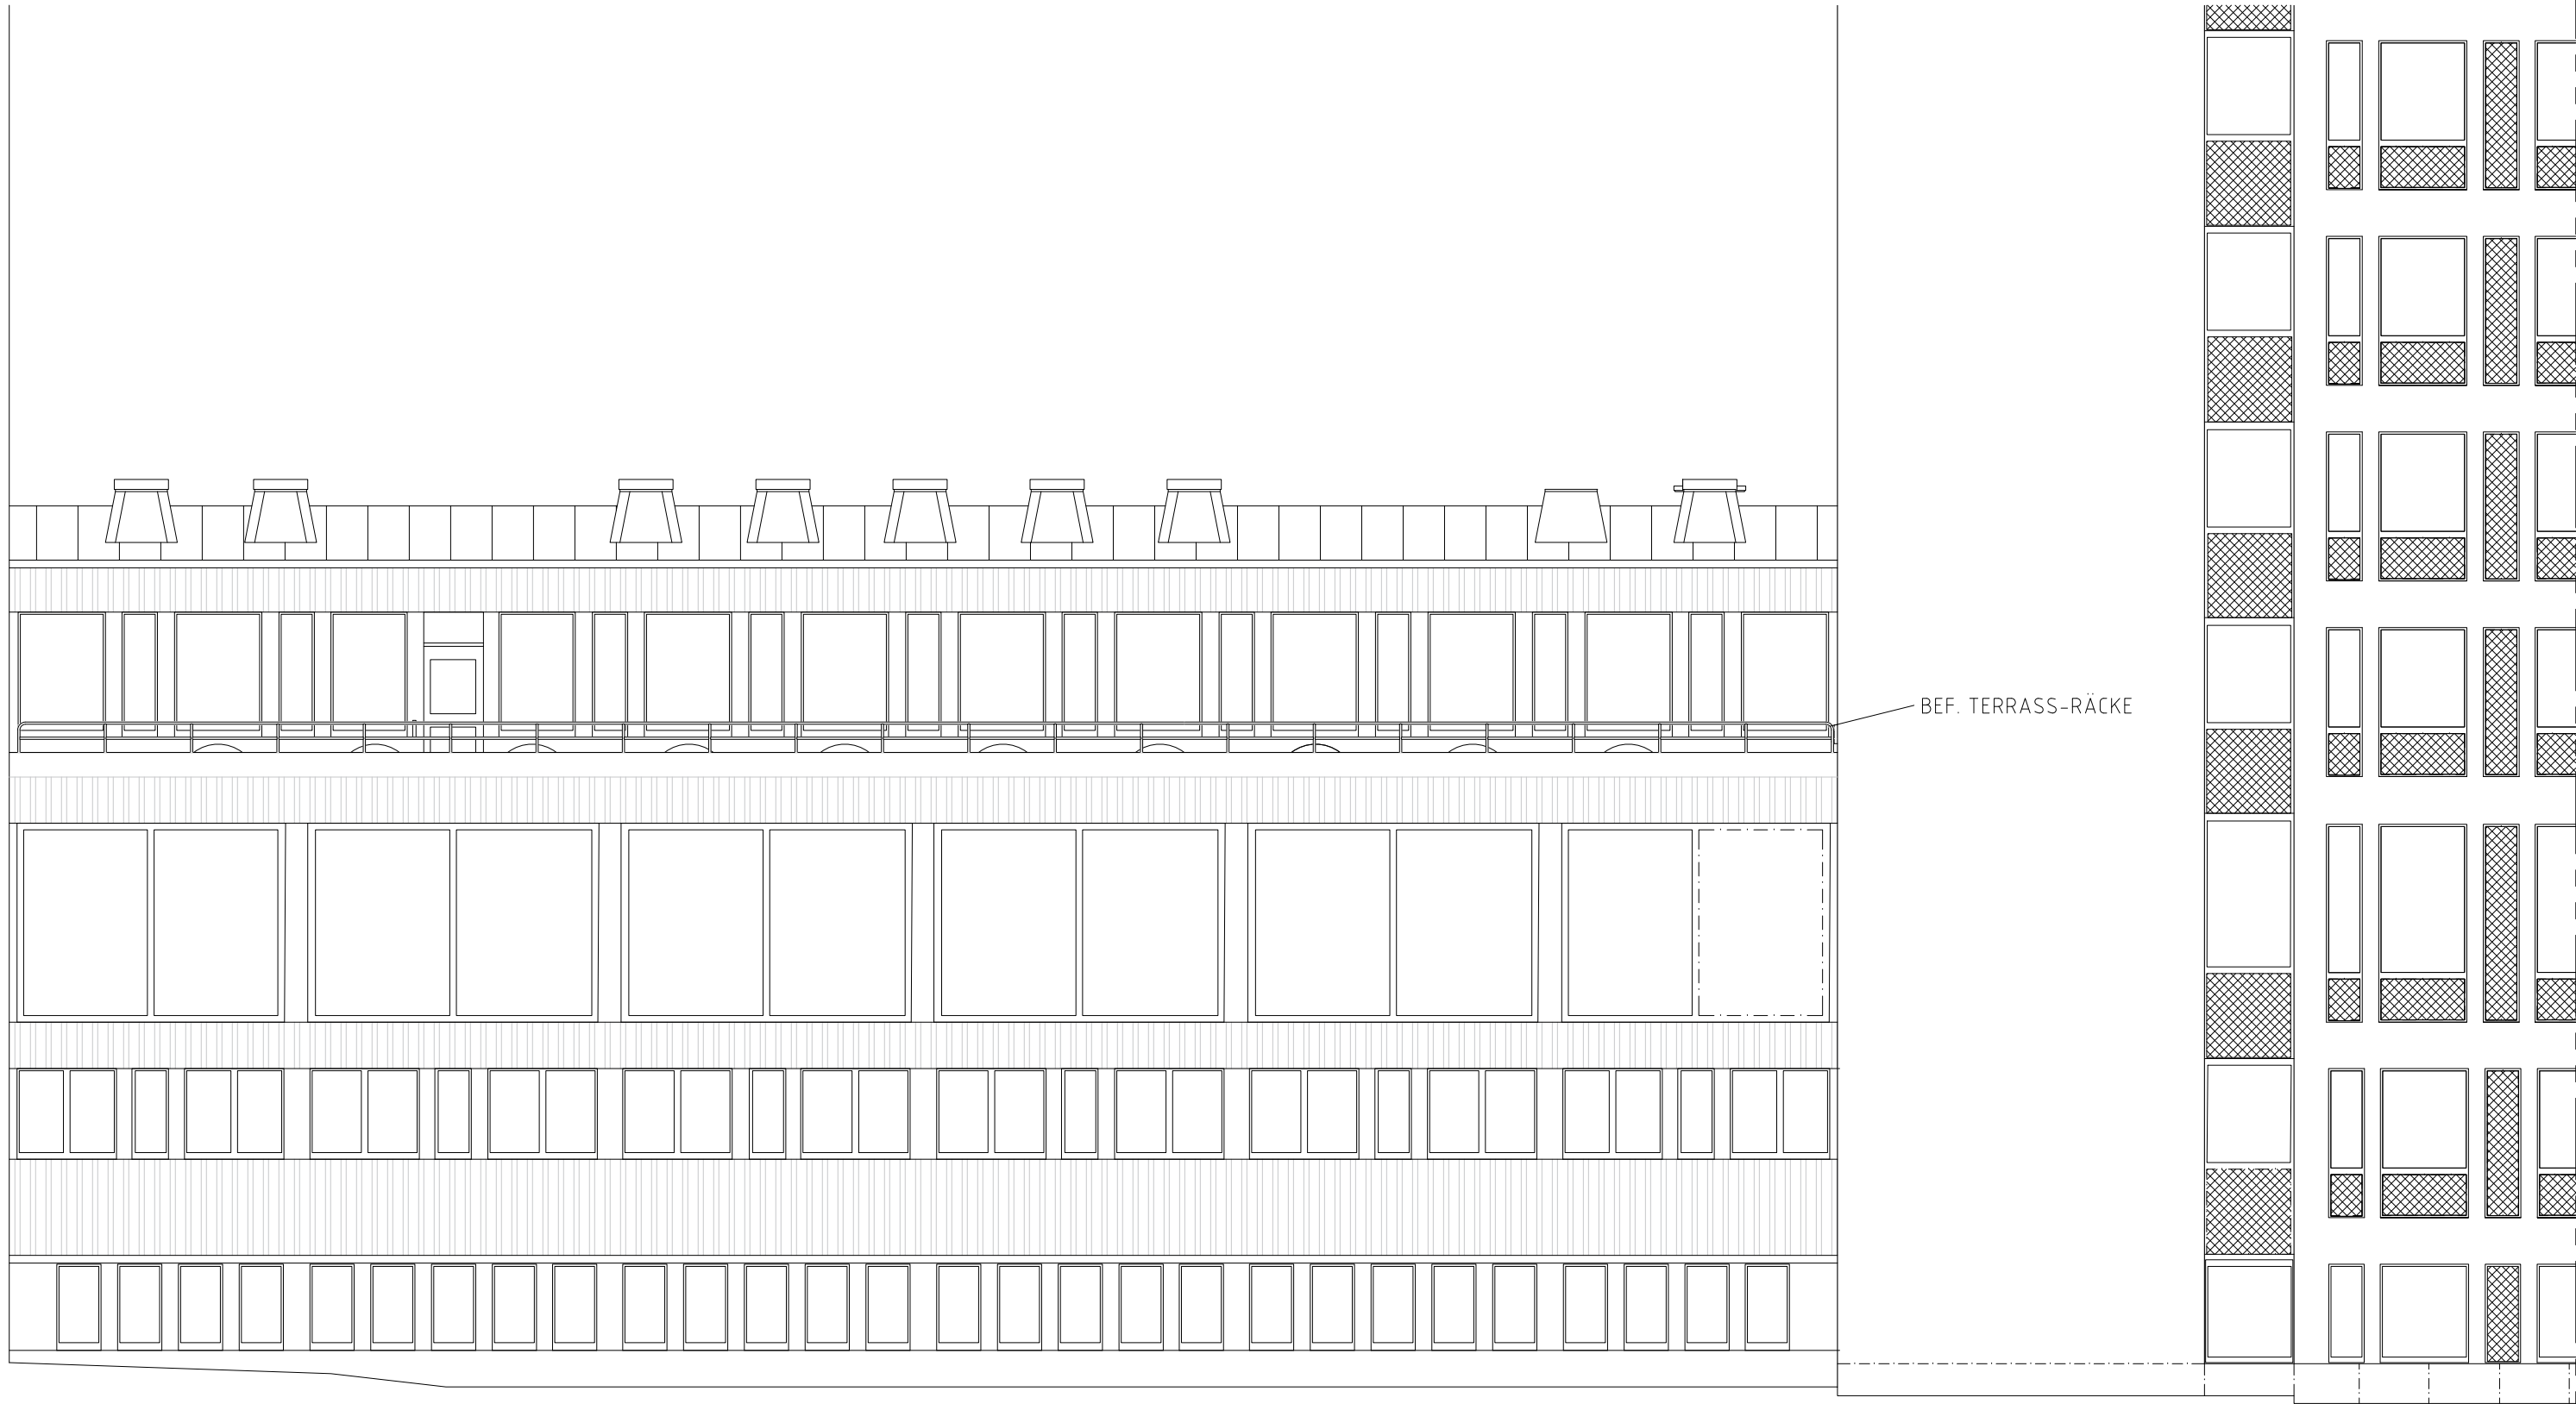

BYGGLOVHANDLING

TEKNISKA NÄMNDHUSET KLAMPAREN 7

RENOVERING AV TERRASS, HUS 5
FASAD MOT ÖSTER, BEF. RÄCKE SKALA 1:100
EL 2024-11-05
A-40.3-501-R