


Inkom till Stockholms stadsbyggnadskontor - 2024-11-07, Dnr 2024-16969  
Tillhör Stockholms stadsbyggnadsnämnds beslut; Lovbeslut - Bifall - 2025-03-27, Handl. Isak Karlsson

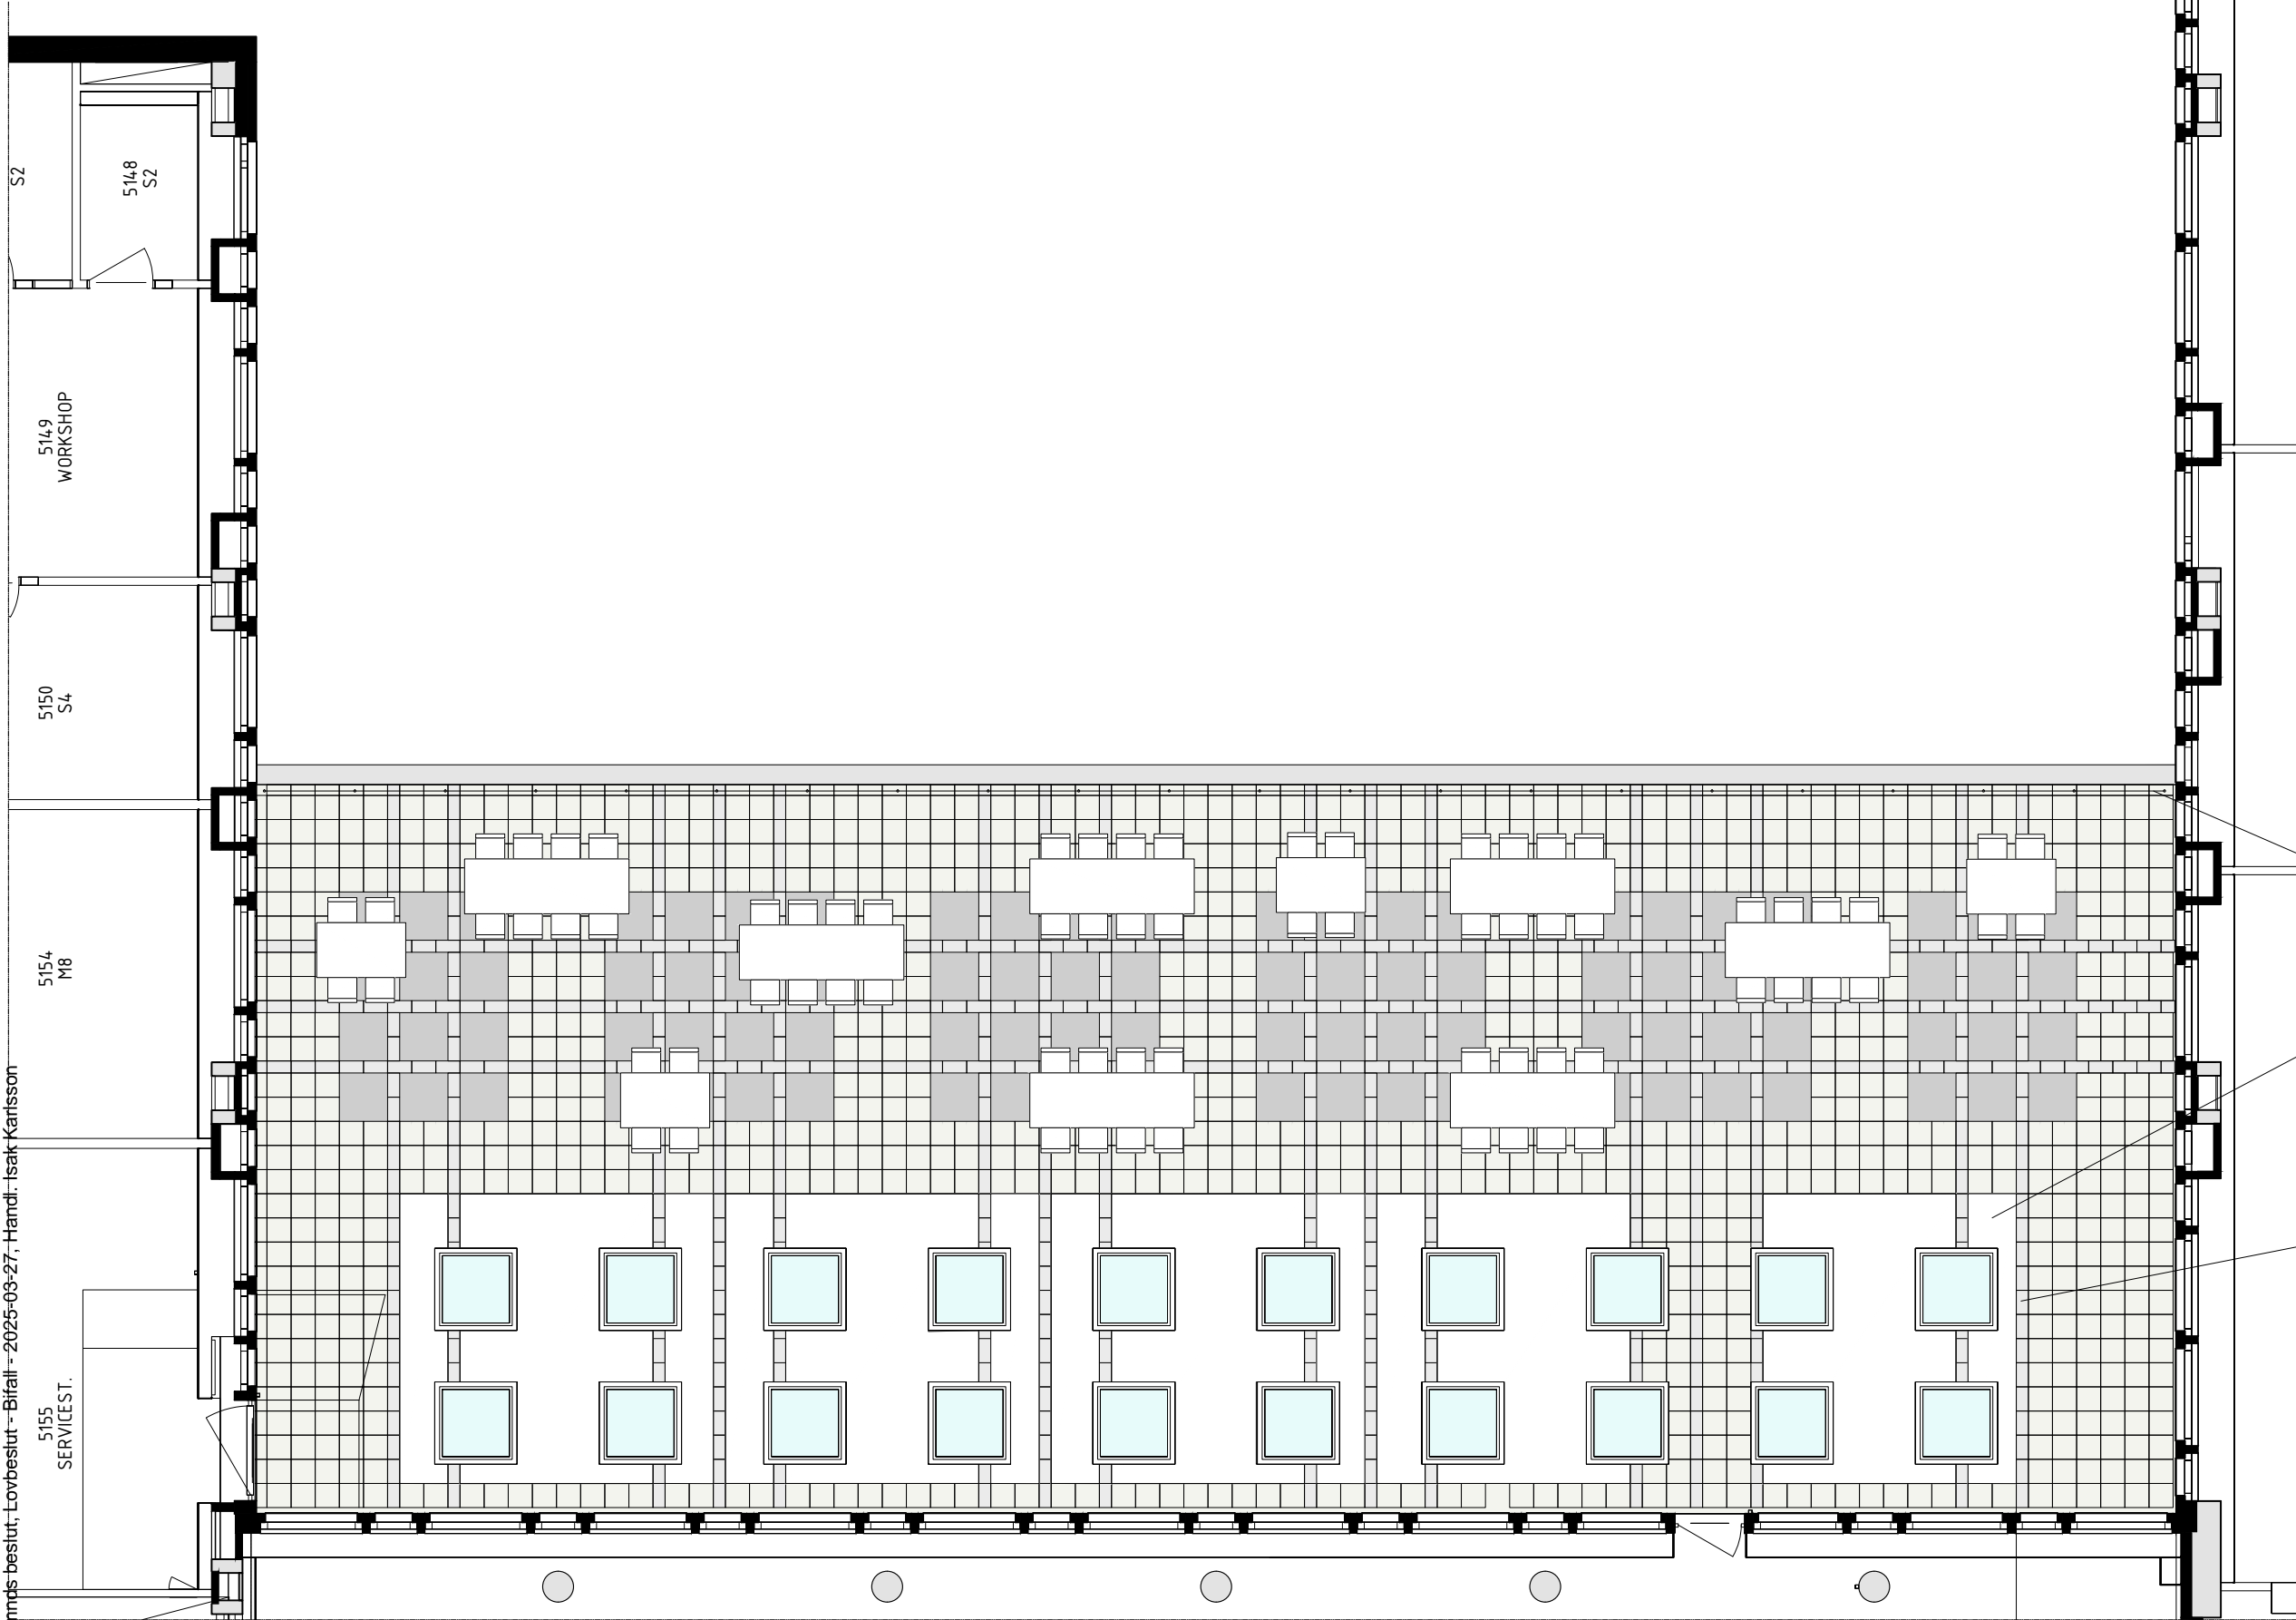

ANSÖKAN OMFATTAR:

NY UTFORMNING AV RÄCKE ANPASSAT  
EFTER KRAV PÅ FALLSKYDD, SE RITNING  
A-42.6-502

NYA PLANTERINGSYTOR PÅ TERRASS:  
DELAR AV BEF. PLATTSÄTTNING ERSÄTTTS  
AV SEDUMPLANTERING. DEN PLANTERADE  
YTAN KOMMER ATT LIGGA I NIVÅ MED  
OMKRINGLIGGANDE BETONGPLATTOR.

BEF. MÖNSTERLÄGGNING BEHÅLLS.  
BEF. BETONGPLATTOR ÅTERANVÄNDS I  
STÖRSTA MÖJLIGA OMFATTNING.

BYGGLOVHANDLING

# TEKNISKA NÄMNDHUSET KLAMPAREN 7

RENOVERING AV TERRASS, HUS 5

PLAN TERRASS, SKALA 1:100

EL 2024-11-05

A-41.1-501

**WILUND ARKITEKTER & ANTIKVARIER AB**  
www.wa2.se  
kontoret@wa2.se  
Nybrogatan 81  
114 41 Stockholm  
08-23 19 39

