



VERTIKALSNITT


HELT HORIZONTELL 4-KANT-
HÄNGRÄNNA, LACKERAD
(EN INNRE RÄNNA LUTAR)

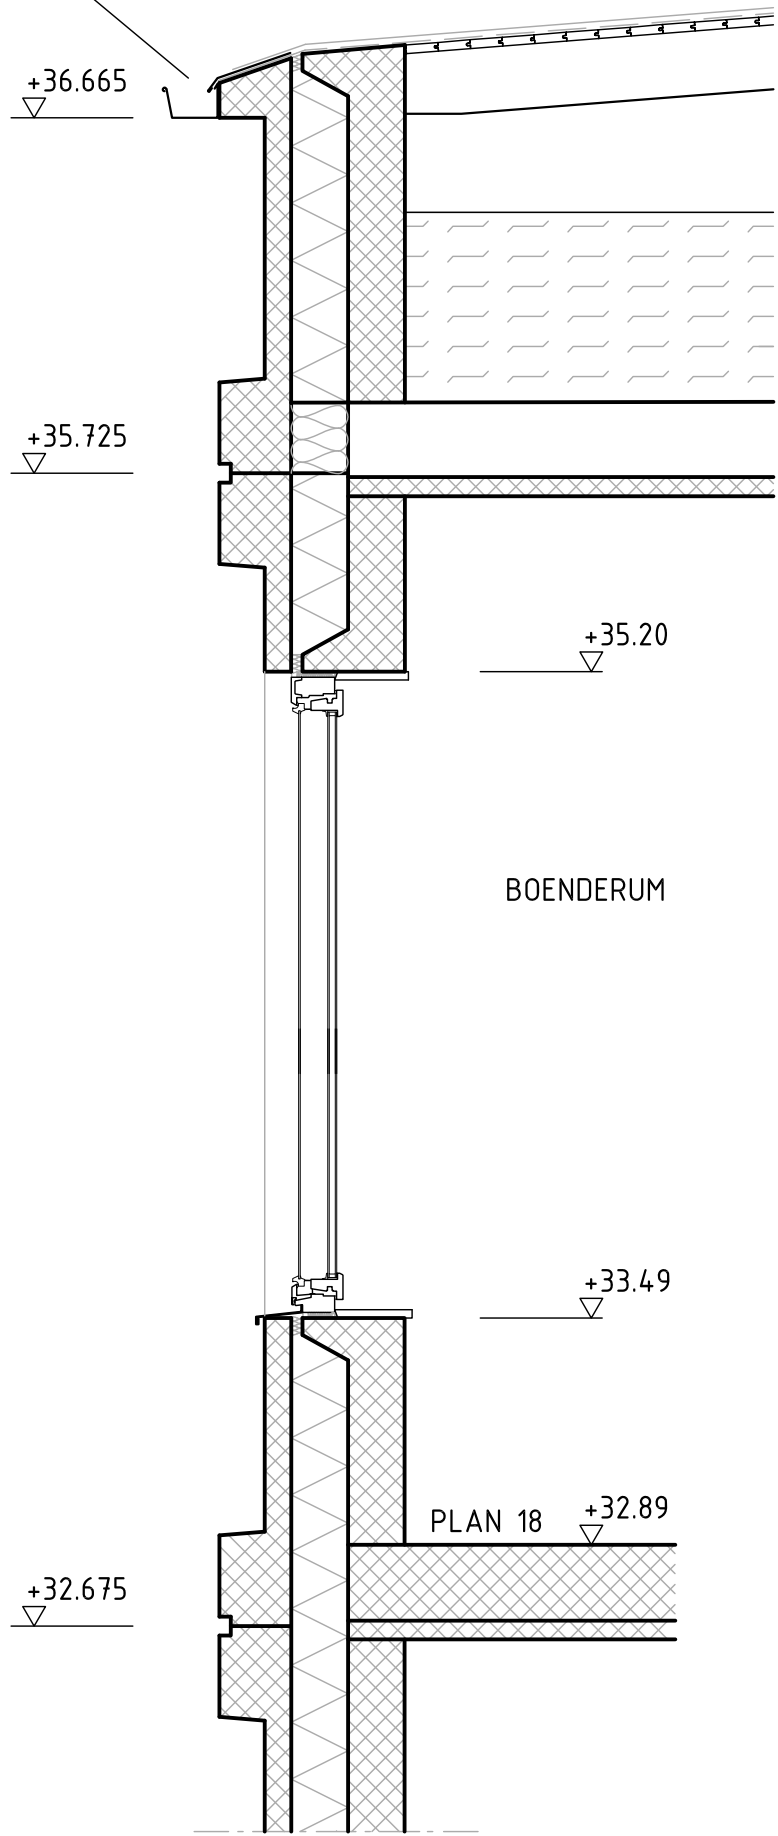

SNITT 1
MOT GÅRDEN

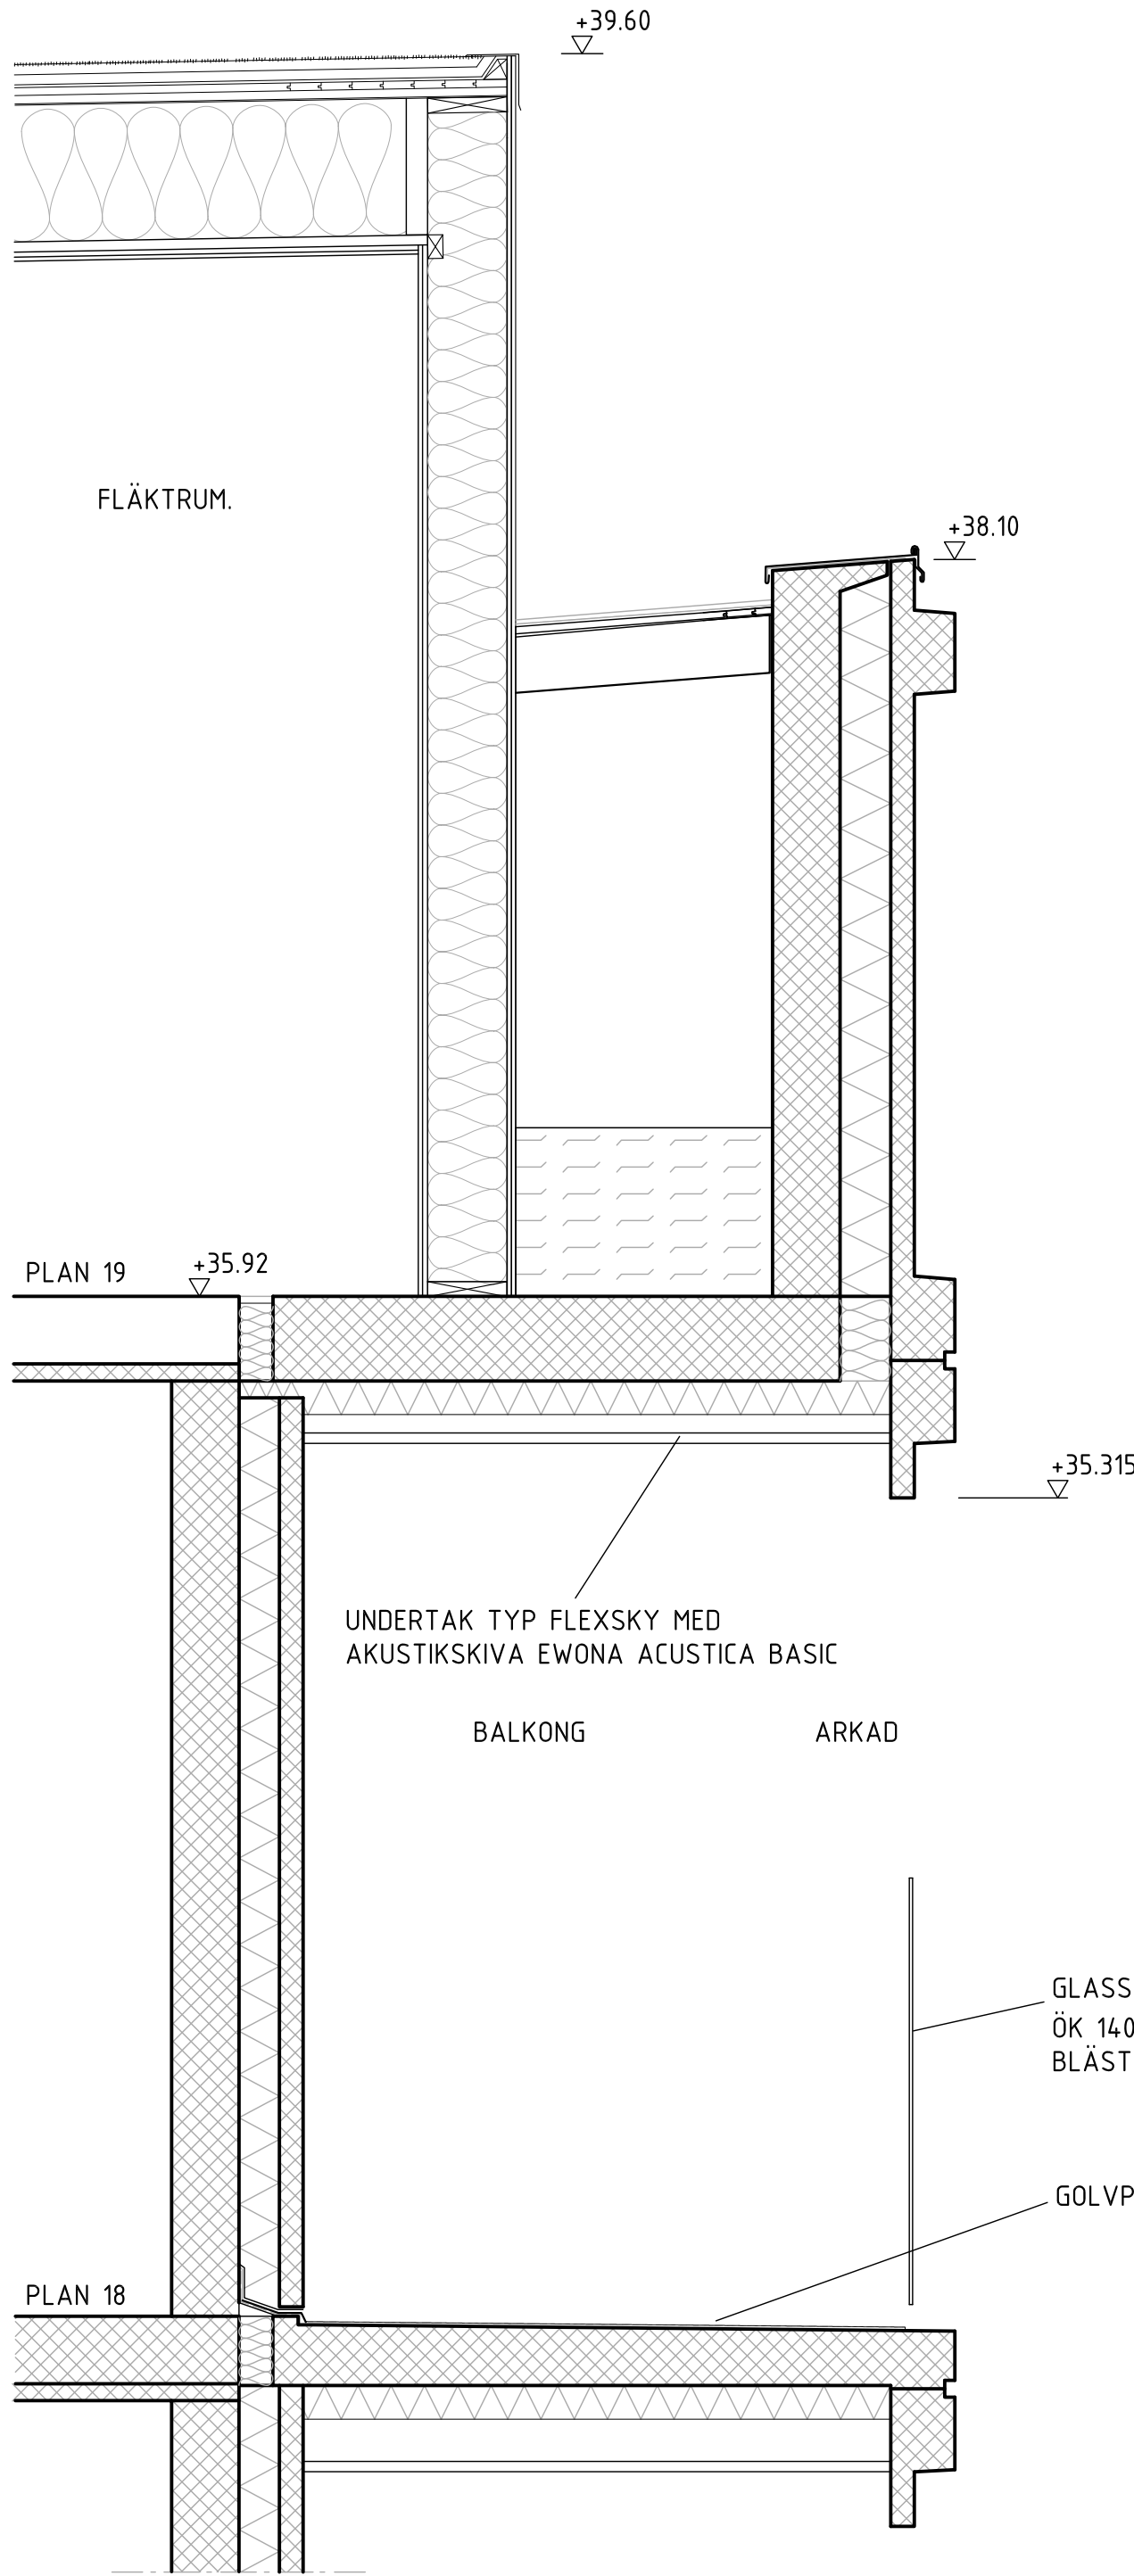

SNITT 2
BALKONG MOT ESSINGELEDEN

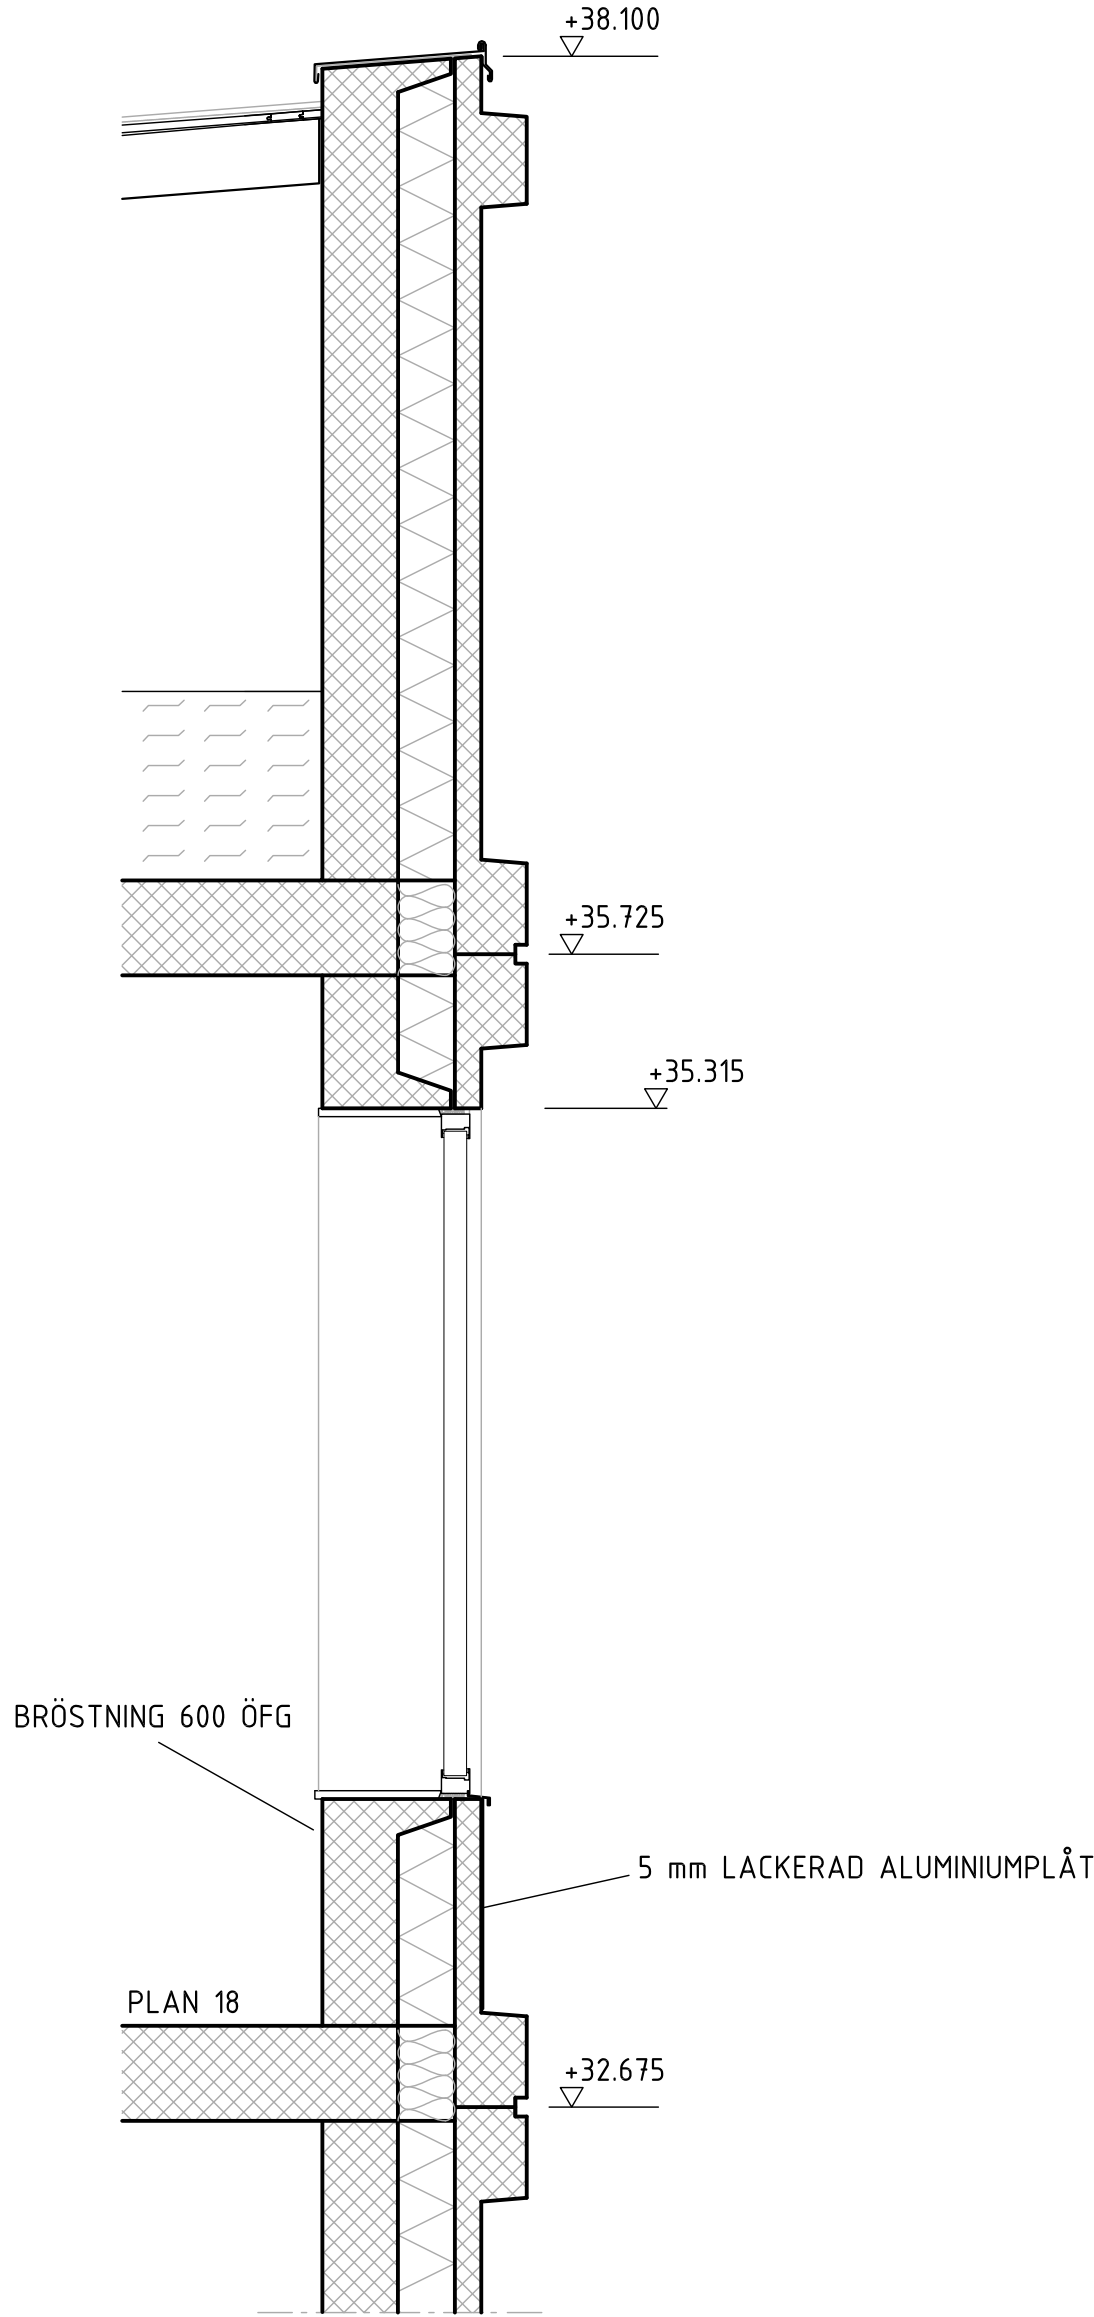

SNITT 3
MOT ESSINGELEDEN

FÖRKLARINGAR

ALLA MÅTT ANGES I MILLIMETER.
SAMTLIGA MÅTT KONTROLLERAS PÅ PLATS.

HÄNVISNINGAR

MATERIAL ENL BILAGA 02 UTVÄNDIG
KULÖR OCH MATERIALBESKRIVNING OM EJ
ANNAT ANGES PÅ DENNA RITNING

BILAGA 03 GESTALTNINGSBILAGA

SEKTION		
ORIENTERINGSFIGUR		
STATUS		
HANDLING		
BYGGLOVHANDLING		
DATUM	GRANSKAD AV	ÄNDRINGS PM
2025-04-04	PATRICK BARNEKOW	A-04
BESTÄLLARE		
PROJEKTNAMN		
PRIMUS 2		
OMRÅDE		
LILLA ESSINGEN		
PROJEKTNUMMER	ADDRESS	
4130007	PRIMUSGATAN	
DARIELNUMMER	FASTIGHET	
2024-09533	PRIMUS	
DISCIPLIN	FÖRETAG	
A	A-SIDAN ARKITEKTKONTOR AB	
UPPDRAGSNUMMER	SKAPAD AV	
23-033-C	JL	
TELEFON	KONTAKTPERSON	
08-55 60 22	PATRICK BARNEKOW	
BYGGNADSTYCKER	FLUSHÖJD (RH 2000)	
HUS 2	-	
VÄNINGSPLAN	VÄNINGSDEL	DELOMRÅDE
18-19	-	ÖVERSIKT
SYSTEM		
42-YTTERVÄGG		
SPECIFIKATION		
VERTIKALA SNITT GENOM FASAD		
RITNINGSKATEGORI	SKALA	FORMAT
DETALJ	1:20	A1
DOKUMENTNUMMER	ÄNDRING	
A-42-6-02-00-201	A	

SKALA 1:20 0 1 2 METER

