

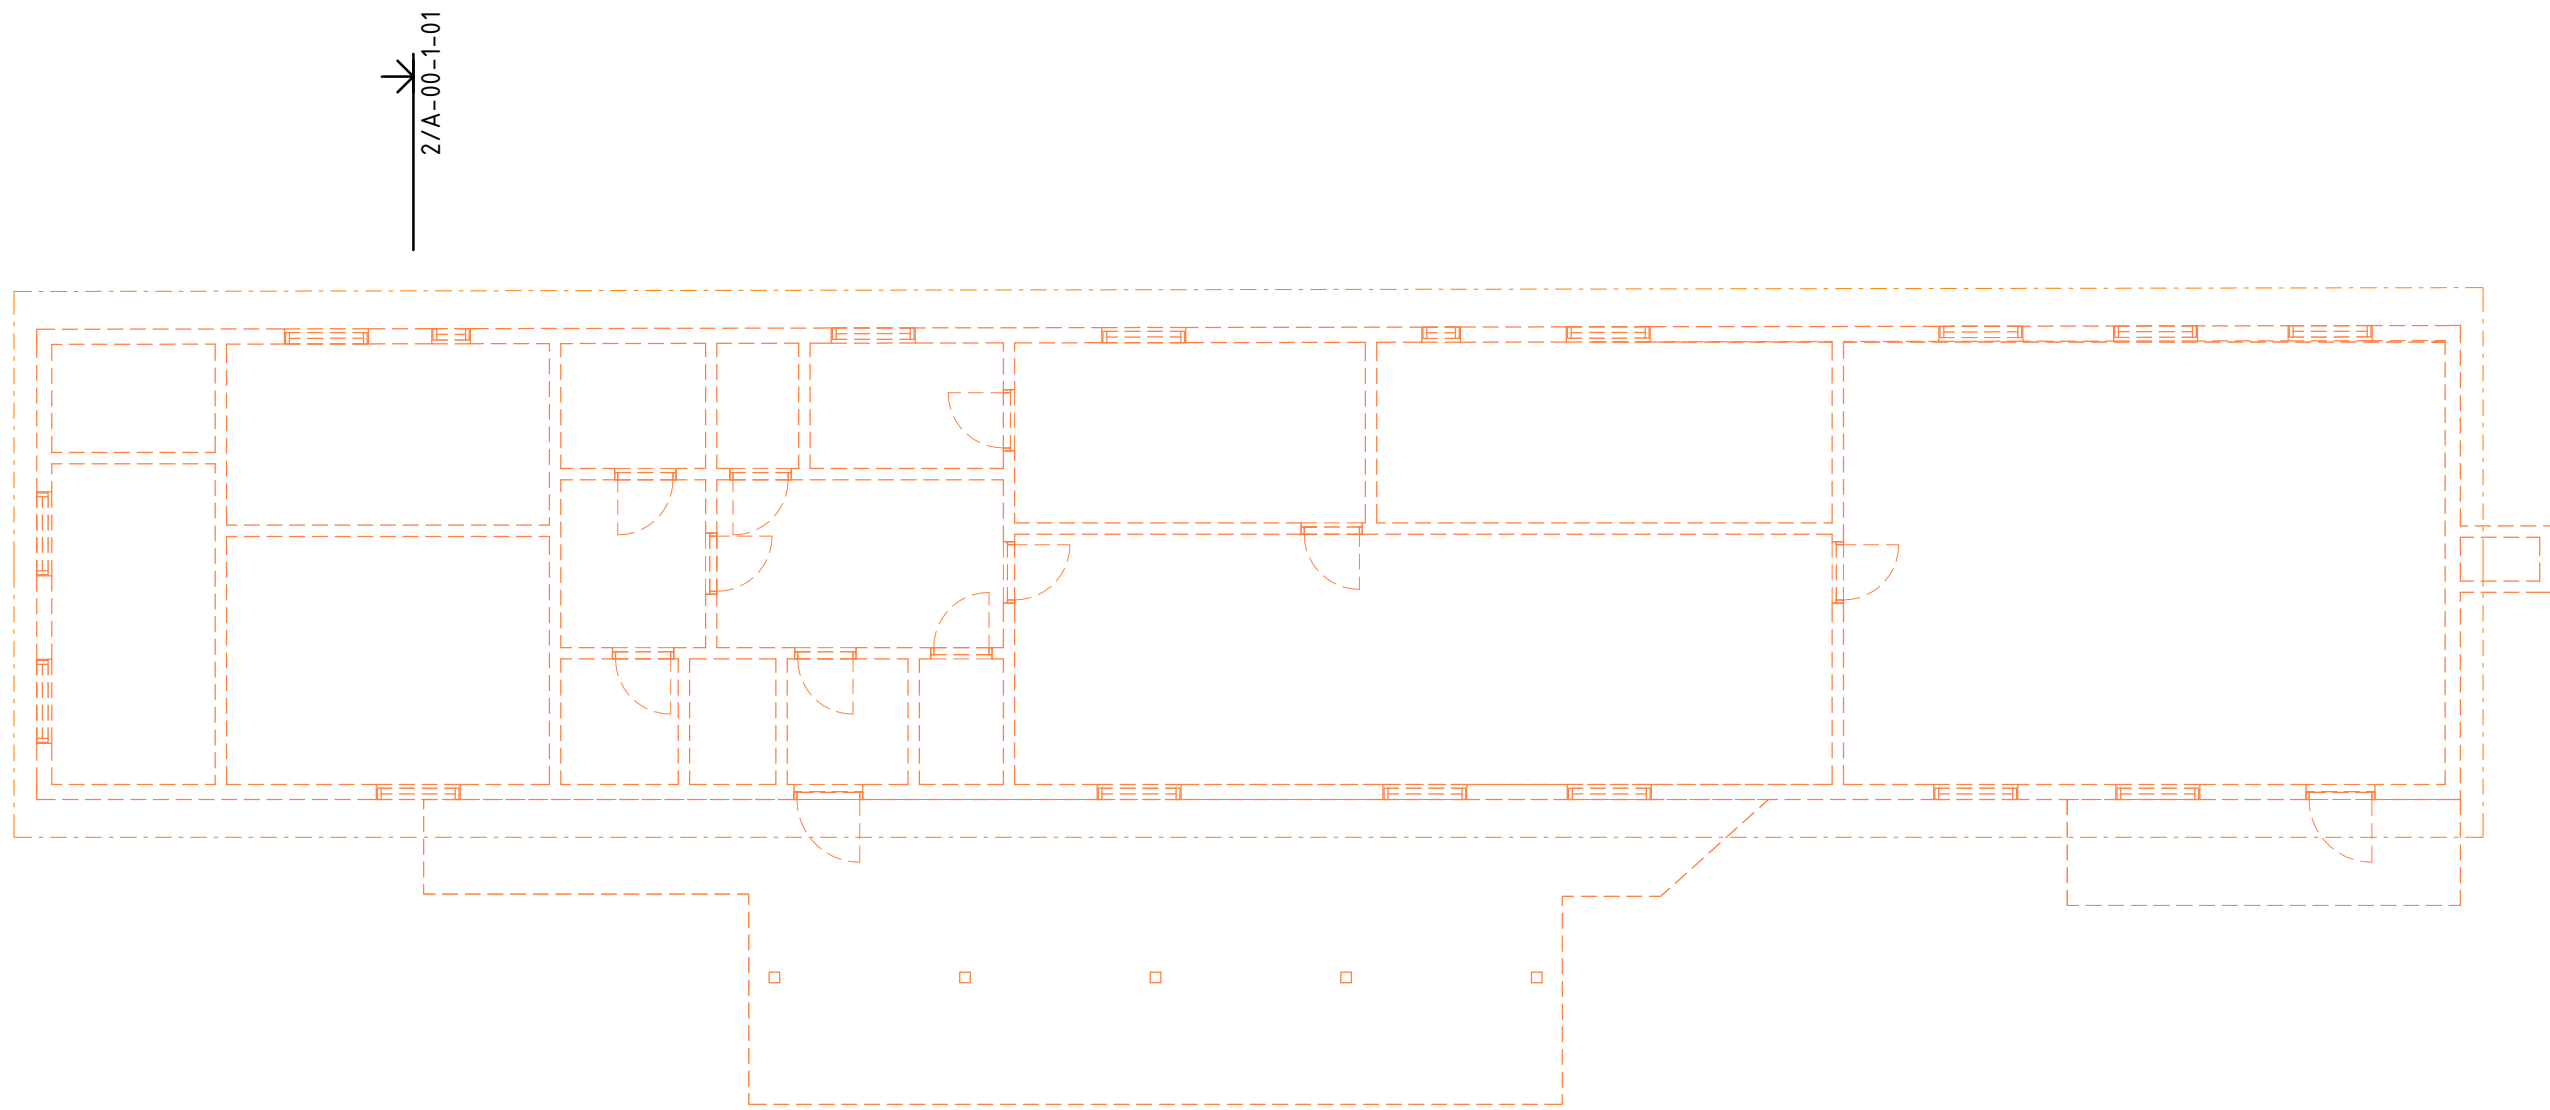


1 - PLAN

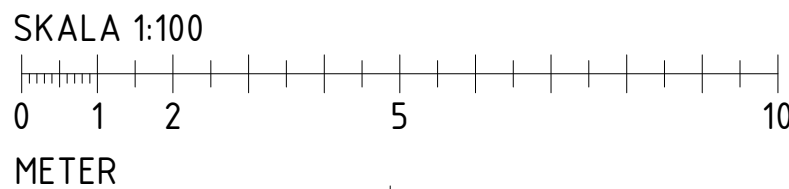

2 - SEKTION

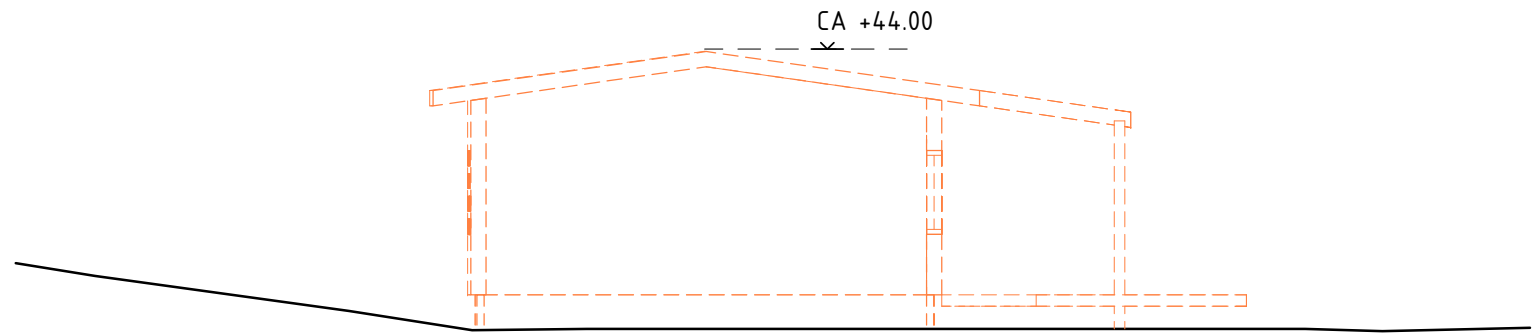

AREASAMMANSTÄLLNING	
NTA	ca 175m ²
BTA	ca 200 m ²
BYA	ca 260 m ²

FÖRKLARINGAR

Mått anges i millimeter.
Plushöjder anges i meter.

OBS: Ritningen baseras på ett äldre, handritat underlag. Areorna är en grov uppskattning.


----- Befintlig byggnad (rivs)

FÖRESKRIFTER

-

HÄNVISNINGAR

A-00-SERIE RIVNINGSLÖV
A-40-SERIE NYTT UTSEENDE

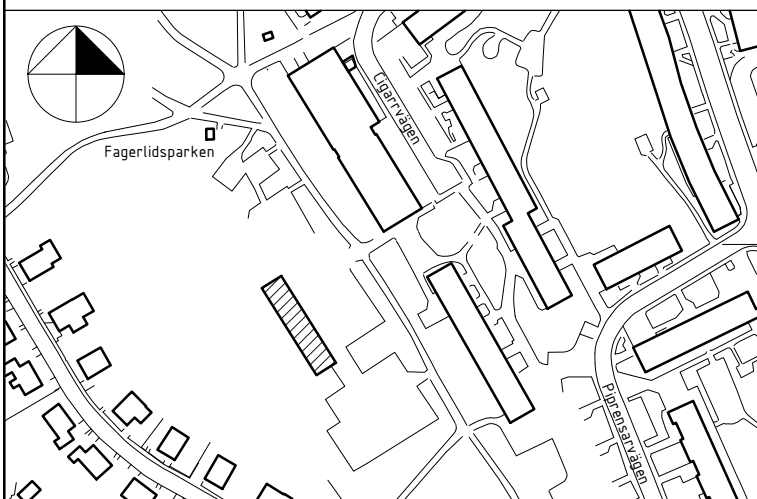

1	REVIDERING	20241111	JK
BET	ANDRINGEN AVSER	DATUM	SIGN

RIVNINGSLÖV

FASTIGHET: FARSTA 2:1
BYGGNAD:
HUS.NR:
PLAN:

SEKRETESS:

**Henning
Larsen**



B	FASTIGHETSKONTORET	Tel: 08-508 270 00
P	FASTIGHETSKONTORET	Tel: 08-508 267 40
X	A HENNING LARSEN	Tel: 07-057 461 43
K	WSP	Tel: 070-273 01 13
V	TJUREN	Tel: 070-221 04 50
E	TJUREN	Tel: 070-221 04 50

PROJEKT NR	RITADKONSTR. AV	ANLÄGGNINGSNUMMER
73399	J. KAIM	10392
DATUM	ANSVARIG	DISCIPLIN
20241014	M. WAHLGREN	A

FAGERLIDS PARKLEK
RIVNING
PLAN OCH SEKTION

SKALA	RITNINGSNAMN	BET
A1 1:100 A3 1:200	A-00-1-01	1