



BTA

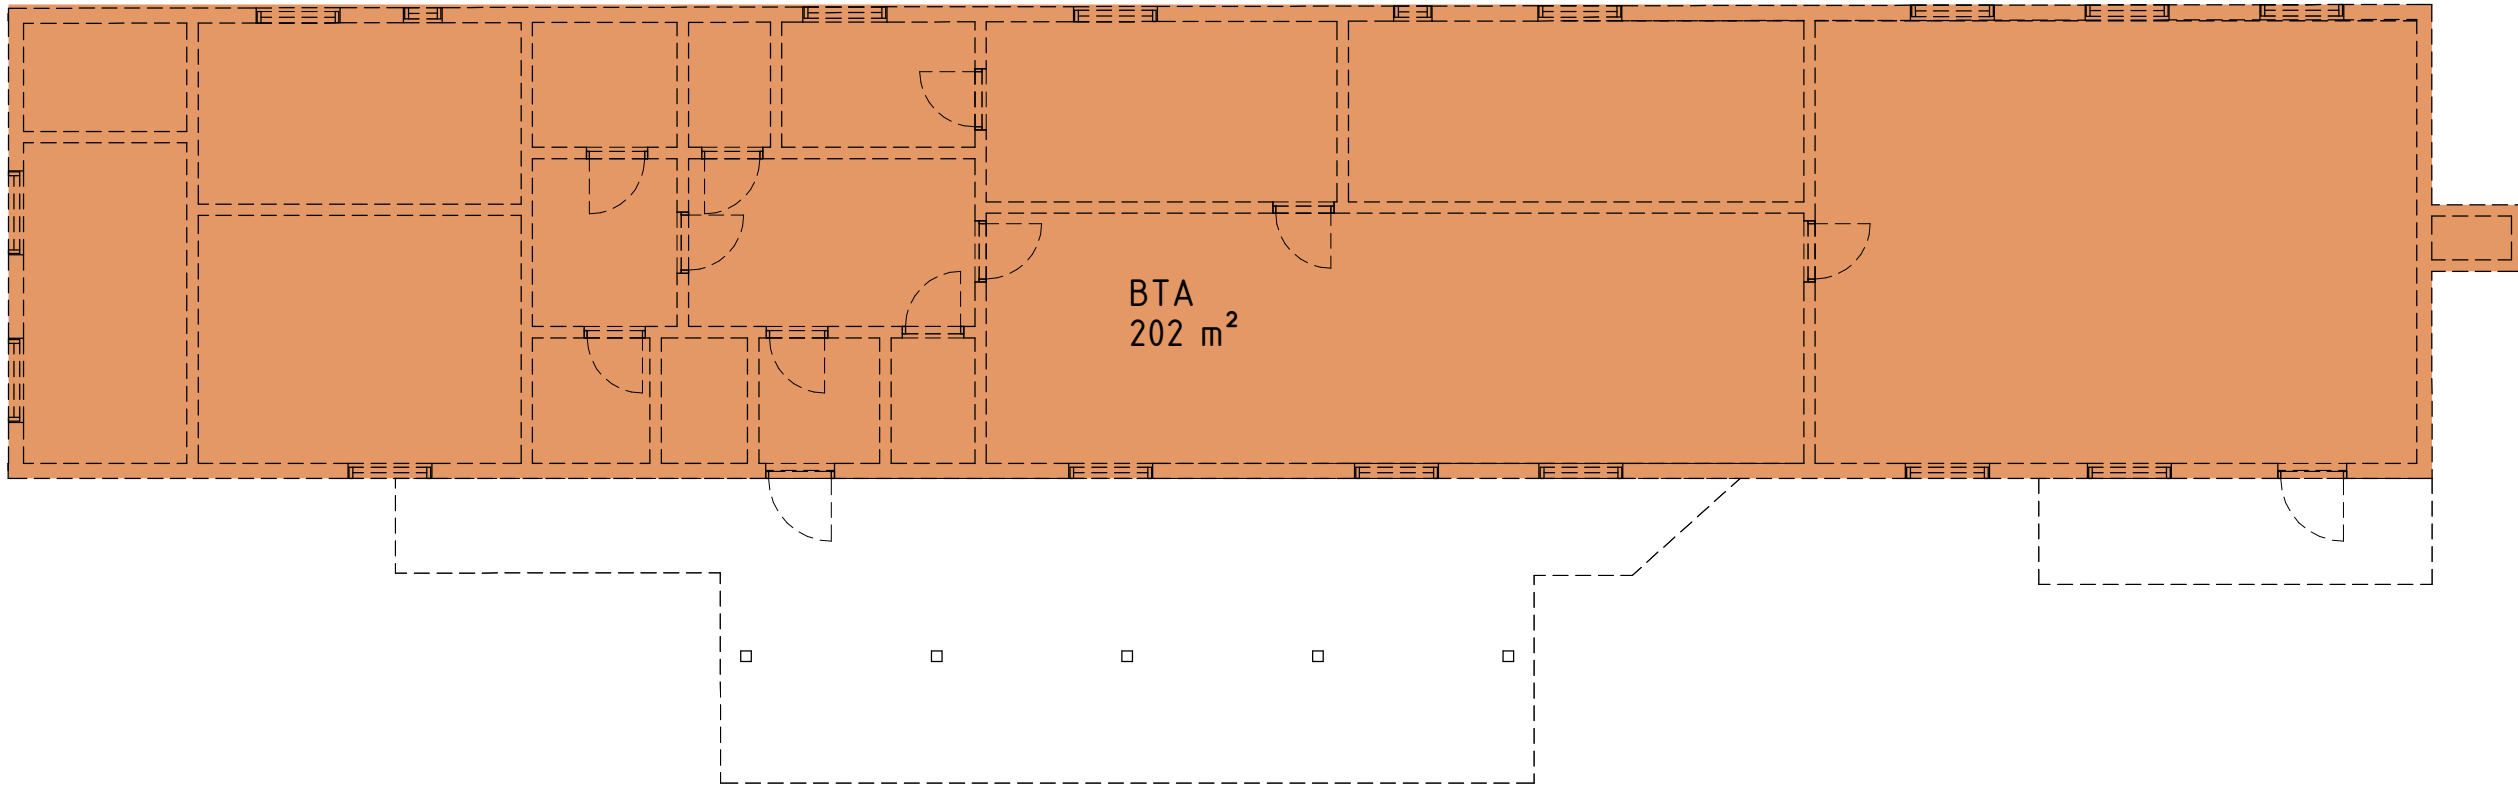


AREASAMMANSTÄLLNING

BTA	ca 200 m ²
OPA	ca 60 m ²
BYA	ca 260 m ²


OPA

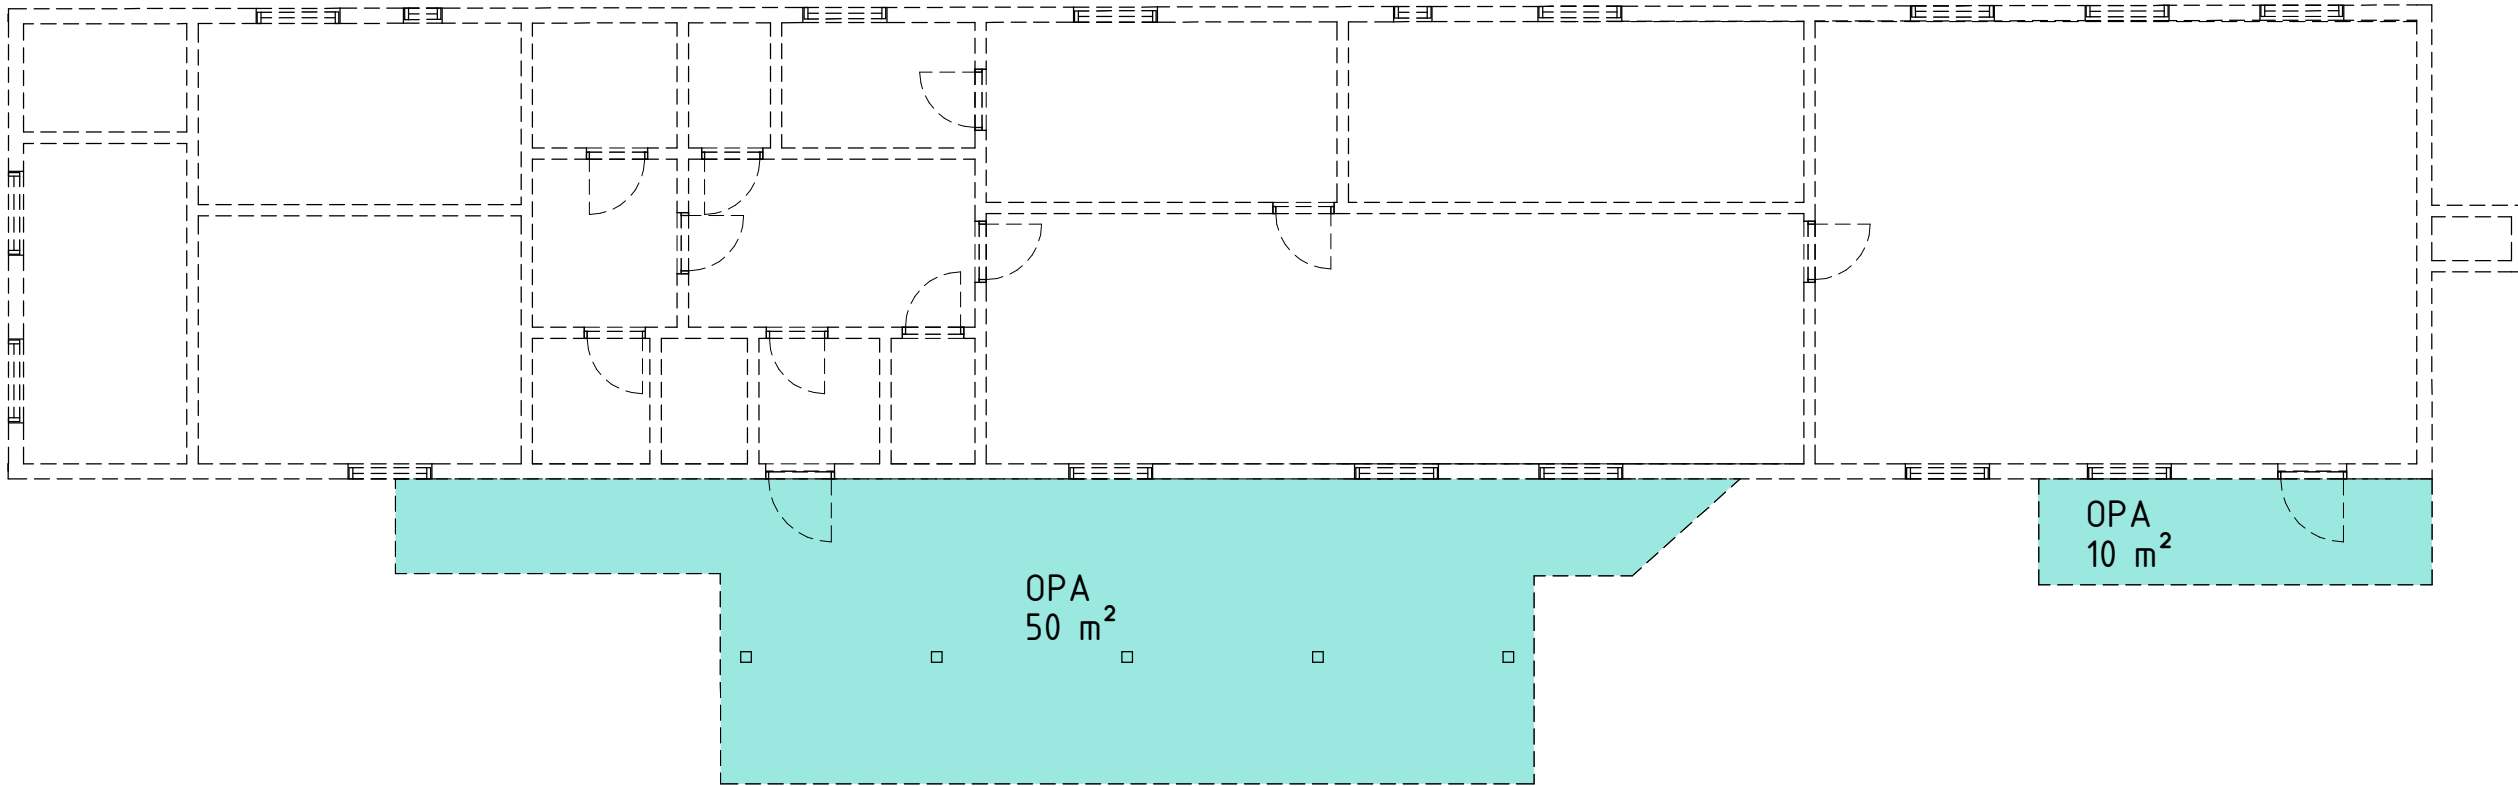

BYA

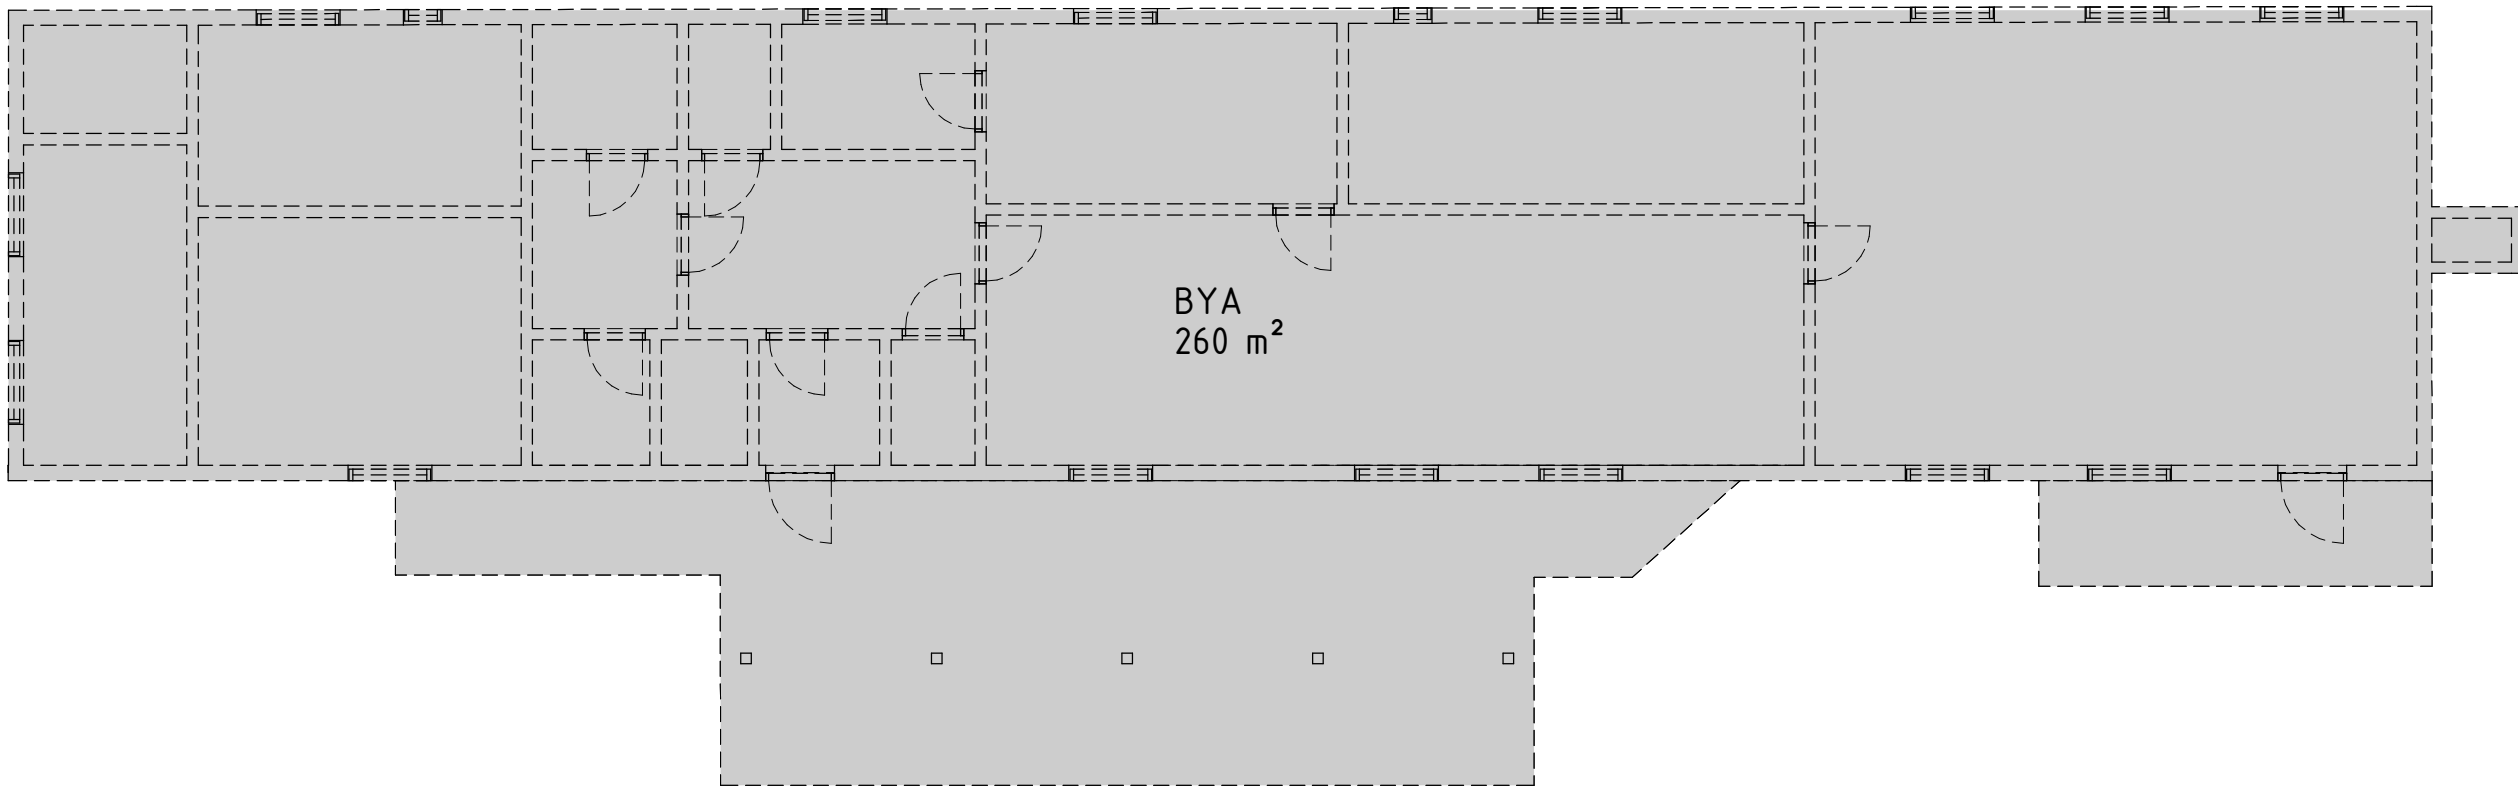

SKALA 1:100

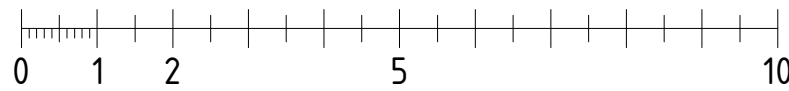

METER


FÖRKLARINGAR

OBS: Ritningarna baseras på ett äldre, handritat underlag. Areorna är en grov uppskattning.

FÖRESKRIFTER

HÄNVISNINGAR

A-00-SERIE	RIVNINGSLOV
A-40-SERIE	NYTT UTSEENDE

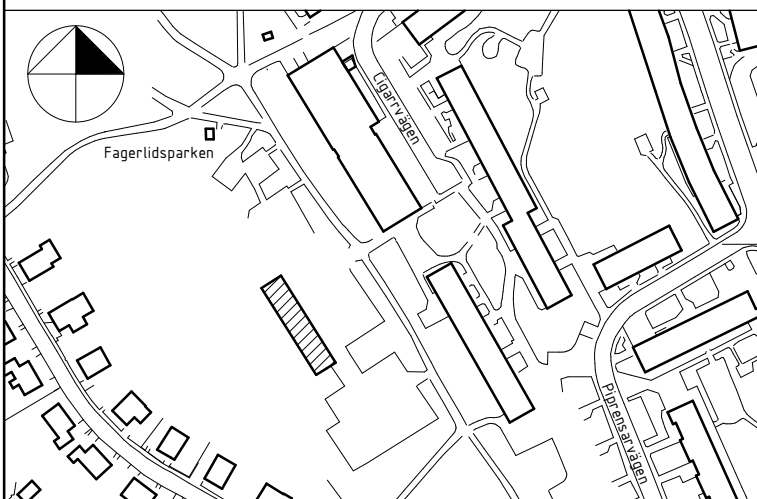

1	REVIDERING	20250129	JK
BET	ANDRINGEN AVSER	DATUM	SIGN

RIVNINGSLOV

FASTIGHET: FARSTA 2:1

BYGGNAD:

HUS.NR:

PLAN:

SEKRETESS:

**Henning
Larsen**



**Stockholms
stad**

B	FASTIGHETSKONTORET	Tel: 08-508 270 00
P	FASTIGHETSKONTORET	Tel: 08-508 267 40
X	A HENNING LARSEN	Tel: 07-057 461 43
K	WSP	Tel: 070-273 01 13
V	TJUREN	Tel: 070-221 04 50
E	TJUREN	Tel: 070-221 04 50

PROJEKT NR	RITADYKONSTR. AV	ANLÄGGNINGSNUMMER
73399	J. KAIM	10392
DATUM	ANSVARIG	DISCIPLIN
2024-10-14	M. WAHLGREN	A

FAGERLIDS PARKLEK

RIVNING

AREASAMMANSTÄLLNING - RIV

SKALA	RITNINGSNAMN	BET
A1 1:100 A3 1:200	BILAGA 1-RL	1