


Inkom till Stockholms stadsbyggnadskontor - 2024-09-13, Dnr 2024-13731
Tillhör Stockholms stadsbyggnadsnämnds beslut, Lovbeslut - Avslag - 2025-03-27, Handl. Klara Ebeling

BET	ANT	ÄNDRINGEN AVSER	DATUM	SIGN
BYGGLOVSRITNING				
BERGSTRAND				
FASTIGHETER & KULTURVÅRD AB				
0760 50 50 94				
UPPDRAG NR		RITAD/KONSTR AV	DATUM	
1911		TB	2024-09-12	
VIGGEN 18				
NY BALKONGER OCH DÖRRAR				
PLAN				
SKALA	HALVSKALA		RITNING'S NUMMER	BET
1:100			A-1911-1	

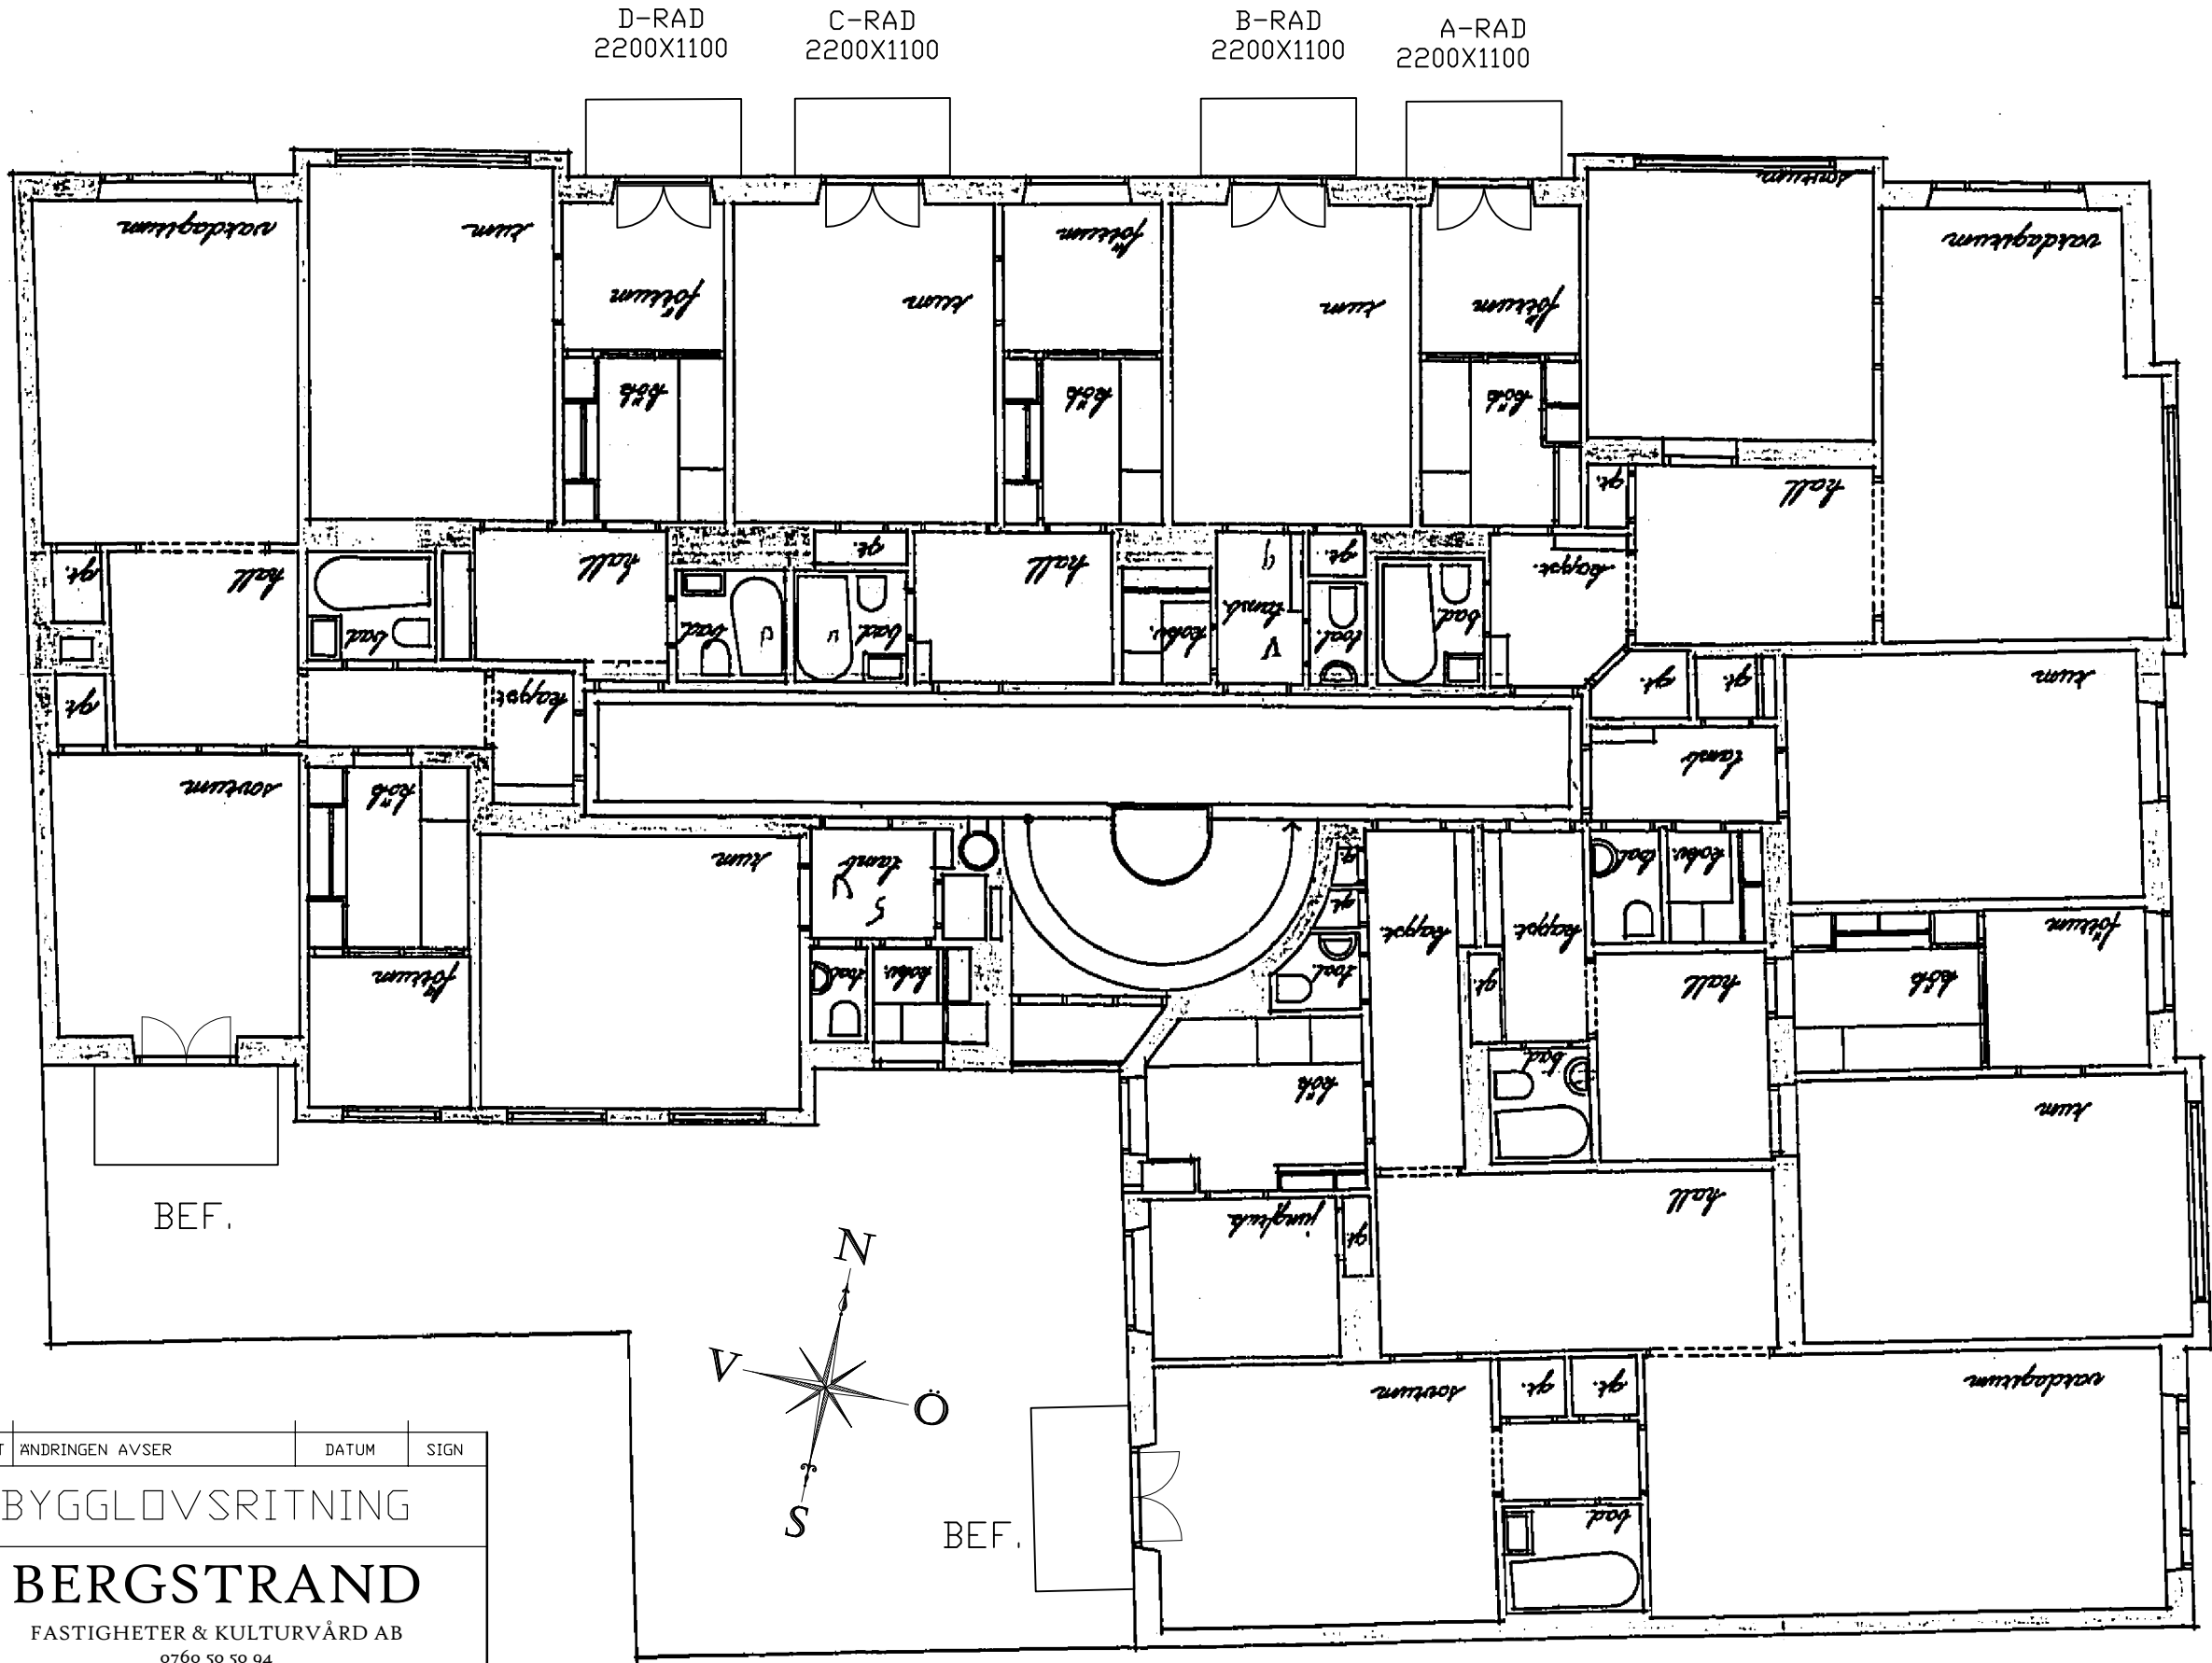

0 1 2 3 4 5 10M

PLAN skala 1:100