

FÖRKLARINGAR


- Väggar som rivs
- Nya väggar
- MMN Medelmarknivå

Plushöjder är relativa och satta med utgångspunkt i stadens plushöjd i Renstiernas gata i till bygglovet hörande situationsplan. Byggnadshöjder är satta till medelmarknivå.


FÖRESKRIFTER

HÄNVISNINGAR


Situationsplan och planer på ritning A.1

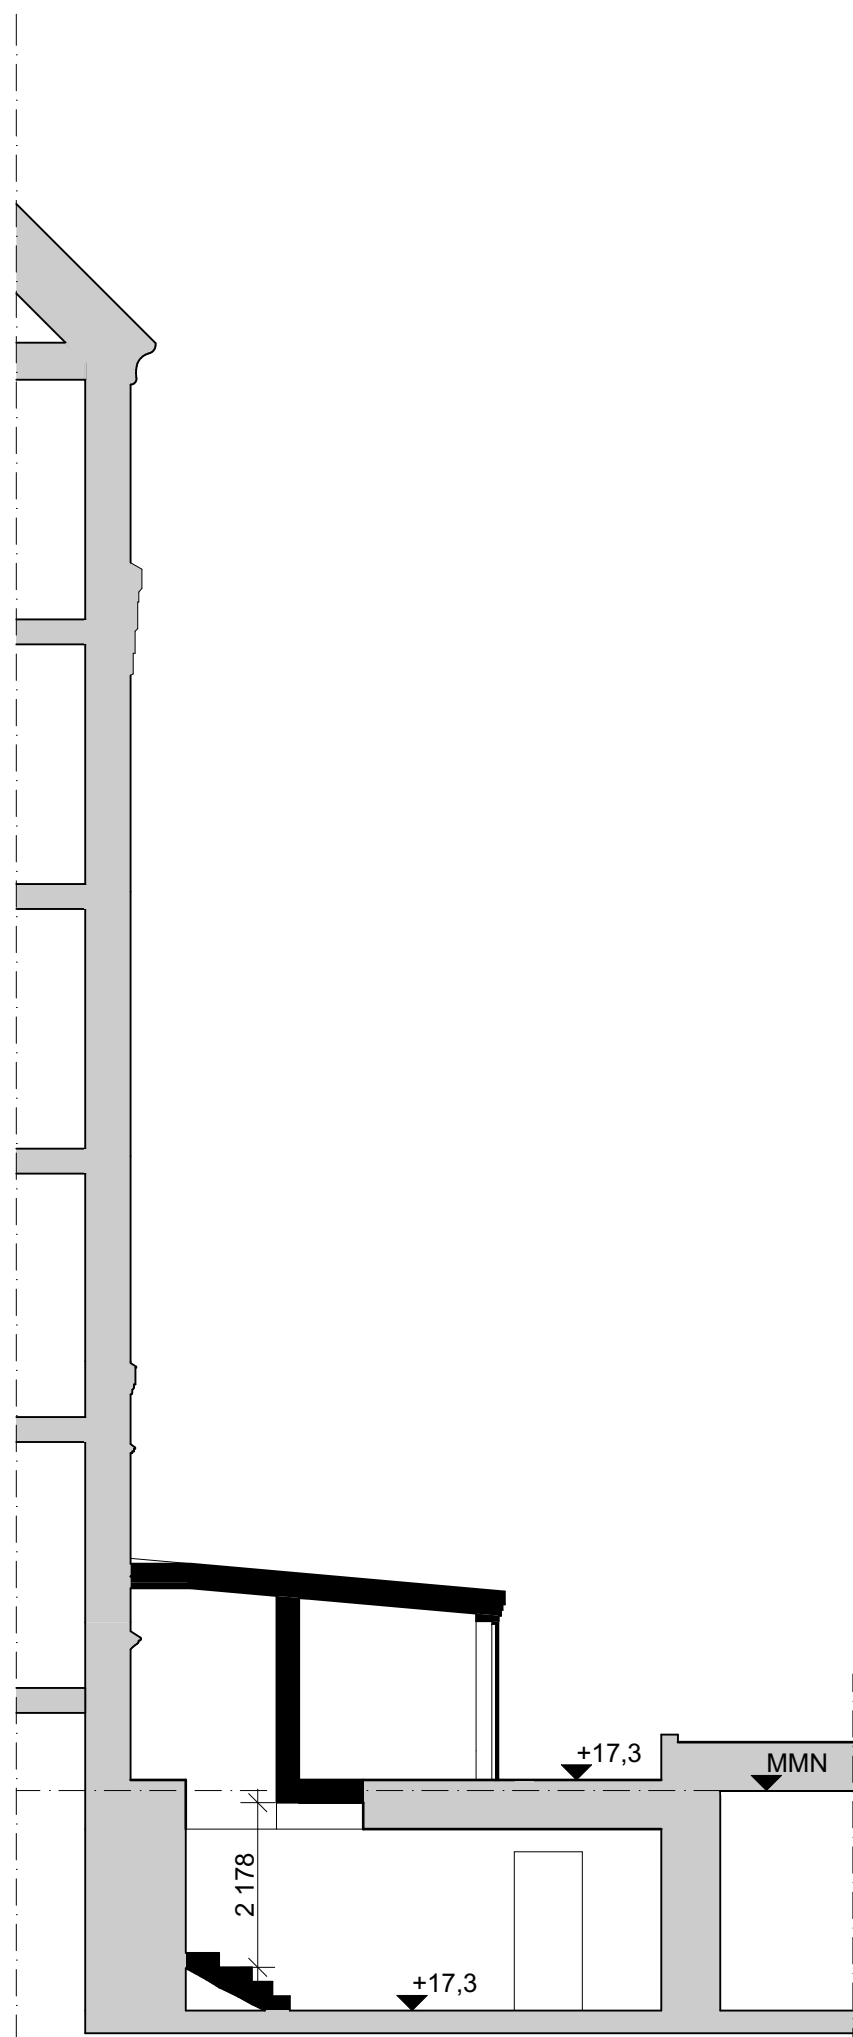


SEKTION A-A

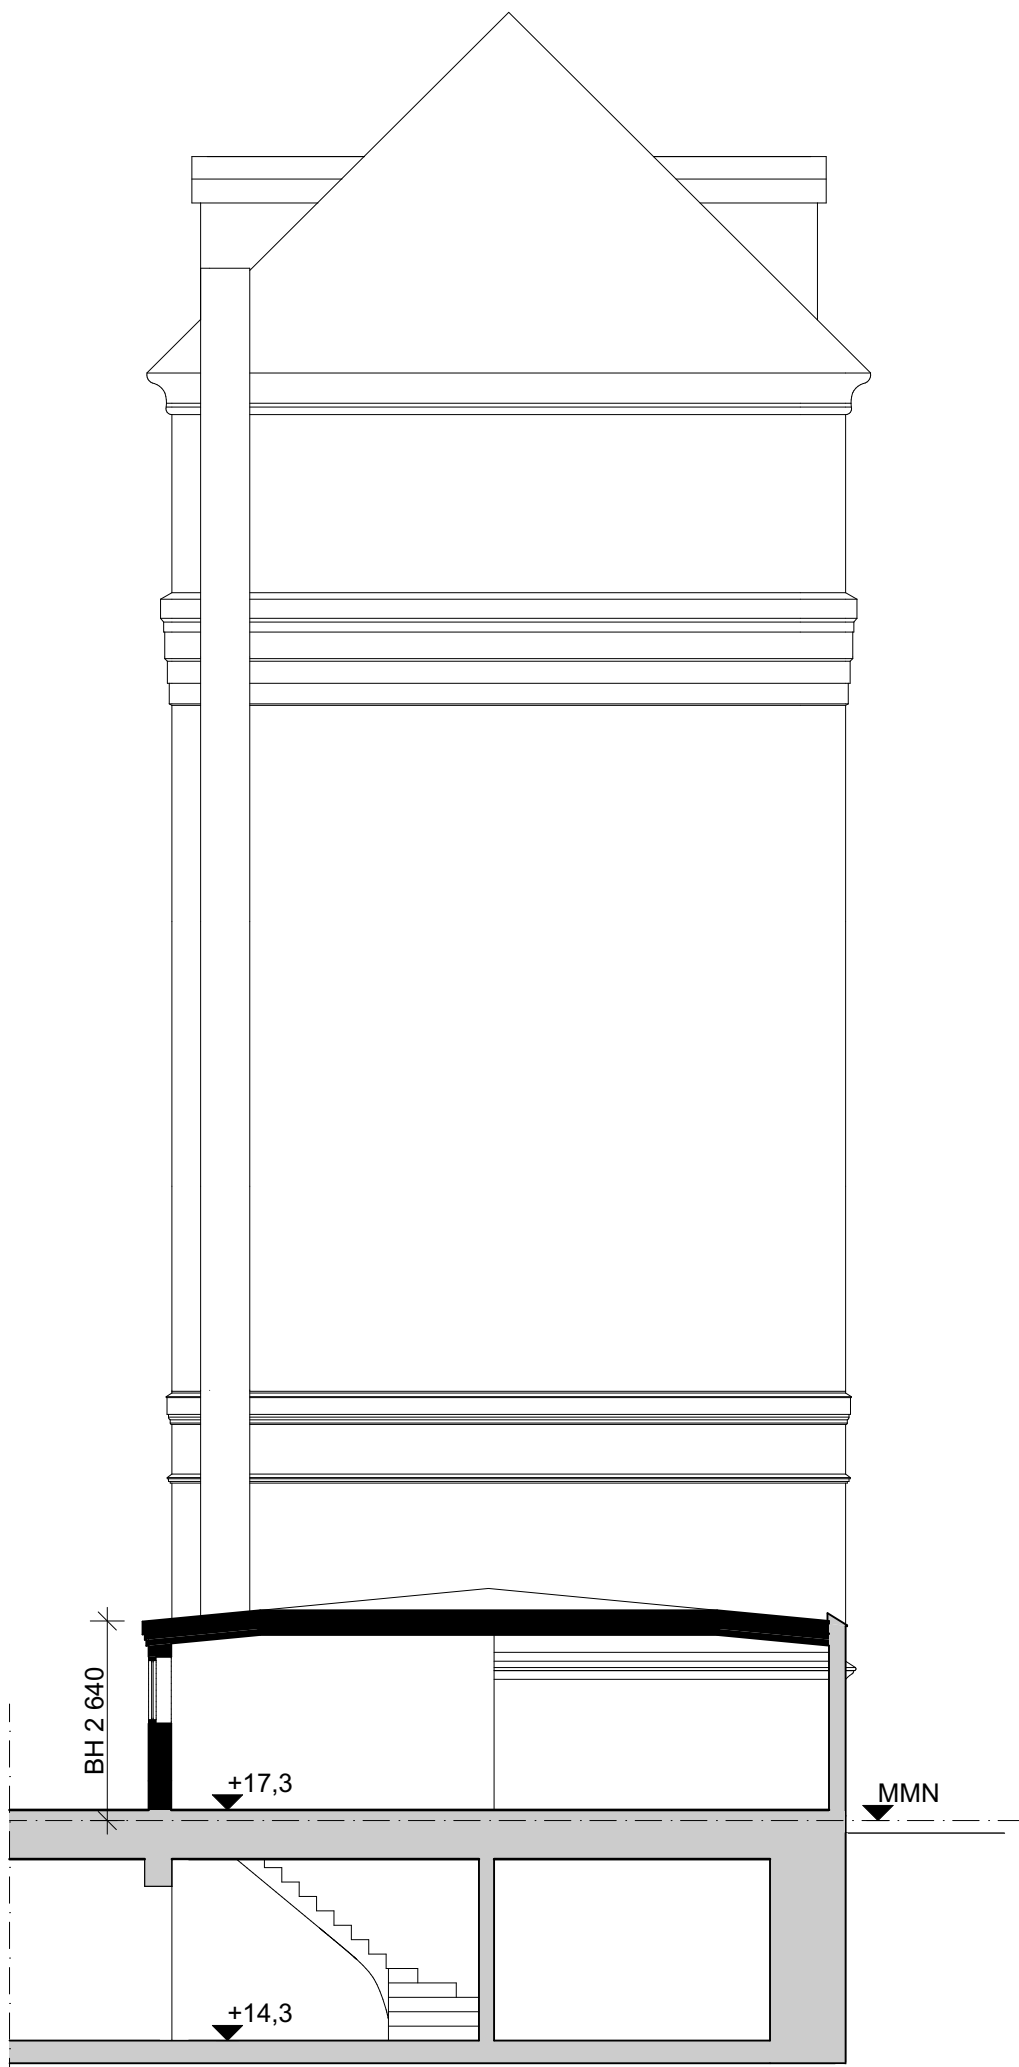

SEKTION C-C

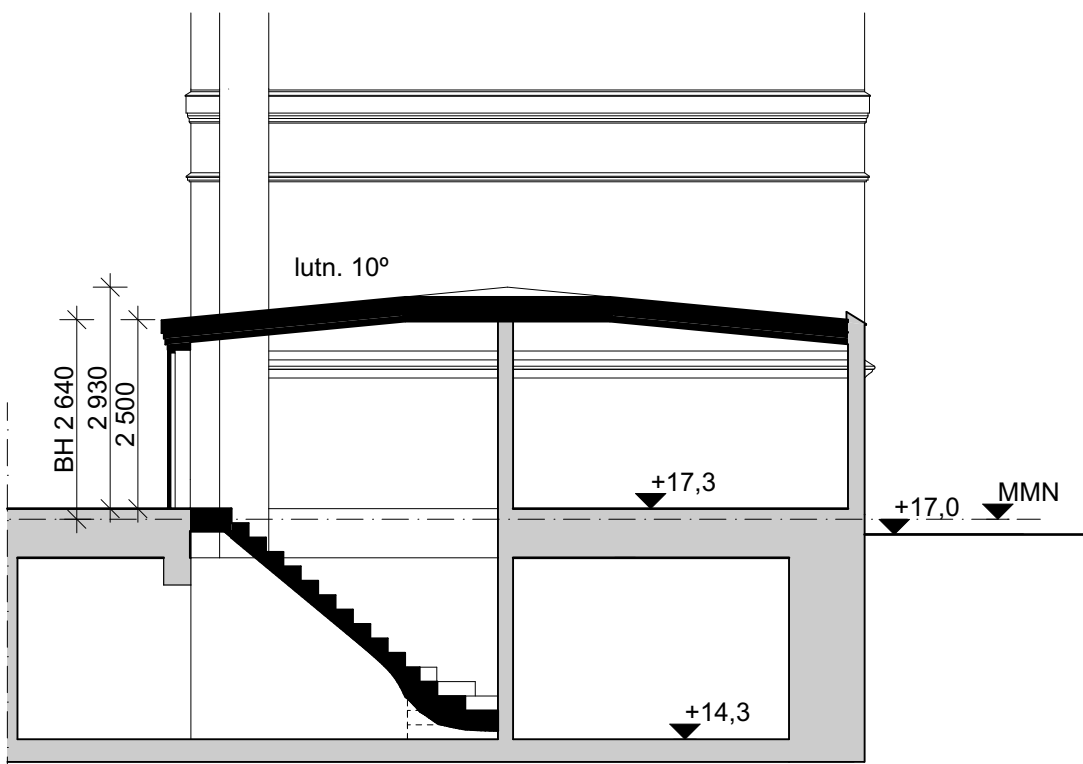

SEKTION B-B

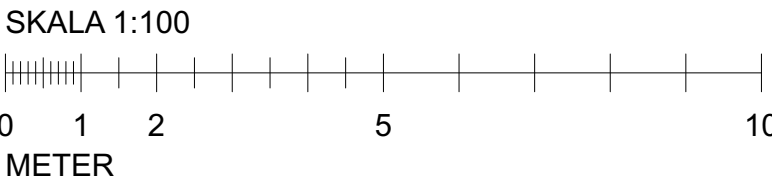

BET	ÄNDRING AVSER	DATUM	Sign.
BYGGLOVHANDLING			
Kv Moroten 5			
ATELIER BEXELIUS			
A	Atelier Bexelius		
UPPDRAG NR	RTAD AV	HANDLÄGGARE	
	AB	Ann Bexelius	
DATUM	ANSVARIG		
2024-04-10	Ann Bexelius		
Gårdshus			
Tillbyggnad			
Sektion A, B och C			
SKALA 1:100	NUMMER A.2	BET	