

PRODUKTION FÅR ENDAST SKE FRÅN RITNING STÄMPLAD  
BYGGHANDLING

## FÖRESKRIFTER

ALLMÄNNA FÖRESKRIFTER

K-00-0-001

K-00-0-002

## HÄNVISNINGAR

UPPSTÄLLNING STÅL K-24-4-001  
K-24-4-002

UPPSTÄLLNING TRÄ K-25-4-001

GOLVTYPER K-20-4-001

TAK- OCH TERASSTYPER K-20-4-002

VÄGGTYPER K-20-4-003

## FÖRKLARINGAR

OMRÅDE INGÅR EJ I BH

OMRÅDE INGÅR EJ I SH

BEFINTLIGT HÅL/ÖPPNING

PLAN SEKTION

NYTT HÅL/RIVNING

PLAN SEKTION

GT = GOLVTYP

TT = TAK ELLER TERASSTYP

YV = VÄGGTYP YTTERVÄGG

SB = STÅLBALK

BB = BETONGBALK

SP = STÅLPELARE

TB = TRÄBALK

FÖRHANDSKOPIA  
2025-04-01

BET ANDRINGEN AVSER DATUM SIGN STATUS

BYGGHANDLING

SJÖHÅSTEN 5

vision

BE NOVIER - ELIN ÖVERMO - 0103311336

PL BYGG R1 - MATS LUNDIN - 0702601186

A WAK - MATTHS JÄRLIDEN - 0855667060

K PE TEKNIK & ARKITEKTUR - JOHANNA SILVEMARK - 0105160761

VVS VRA - SAMUEL GARDELL - 0739710583

EL N20 - RICKARD LINDBLAD - 0739503060

LA ARCHUS - MAGNUS LEKSELL - 0736005610

BRAND BENGT DAHLGREN - TOBIAS KARLSSON - 0734258174

UPPDRAG NR RITAD AV HANDELAGGARE

11041537 E. PERSSON E. PERSSON

DATUM ANSVARIG


J. SILVEMARK

OMBYGGNAD KONTORSFASTIGHET

BÖP 8 RIVNING

SKALA A1 A3 NUMMER BET

1:50 K-20-1-208

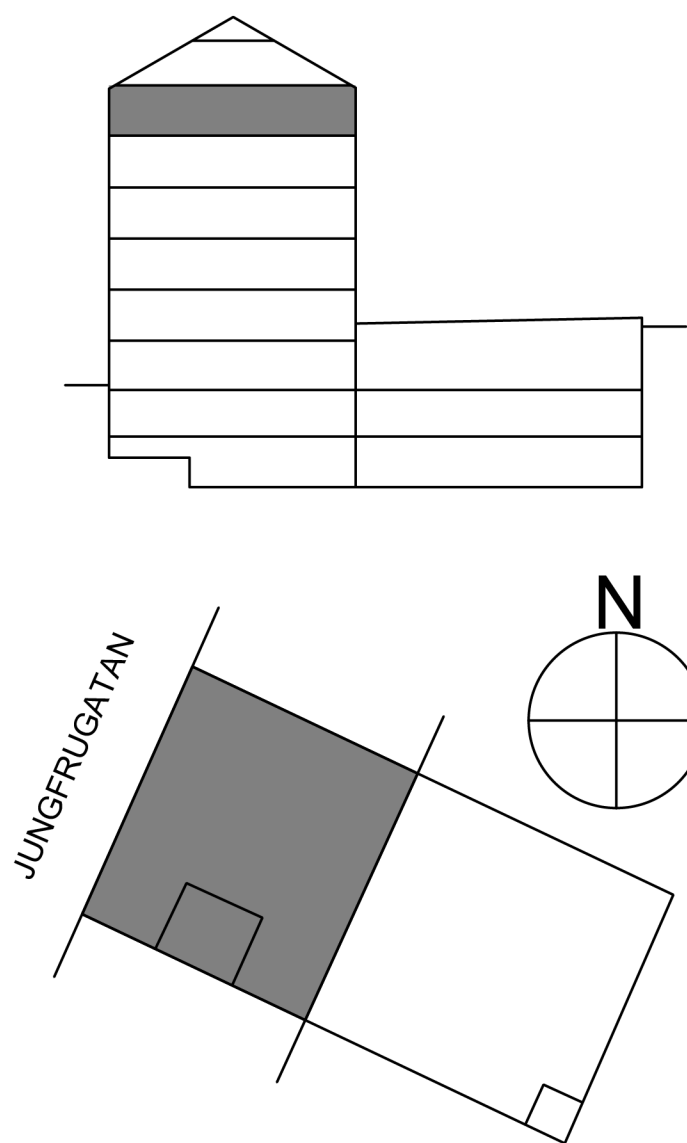

SKALA 1:50  
0 1 2 3 4 5  
METER