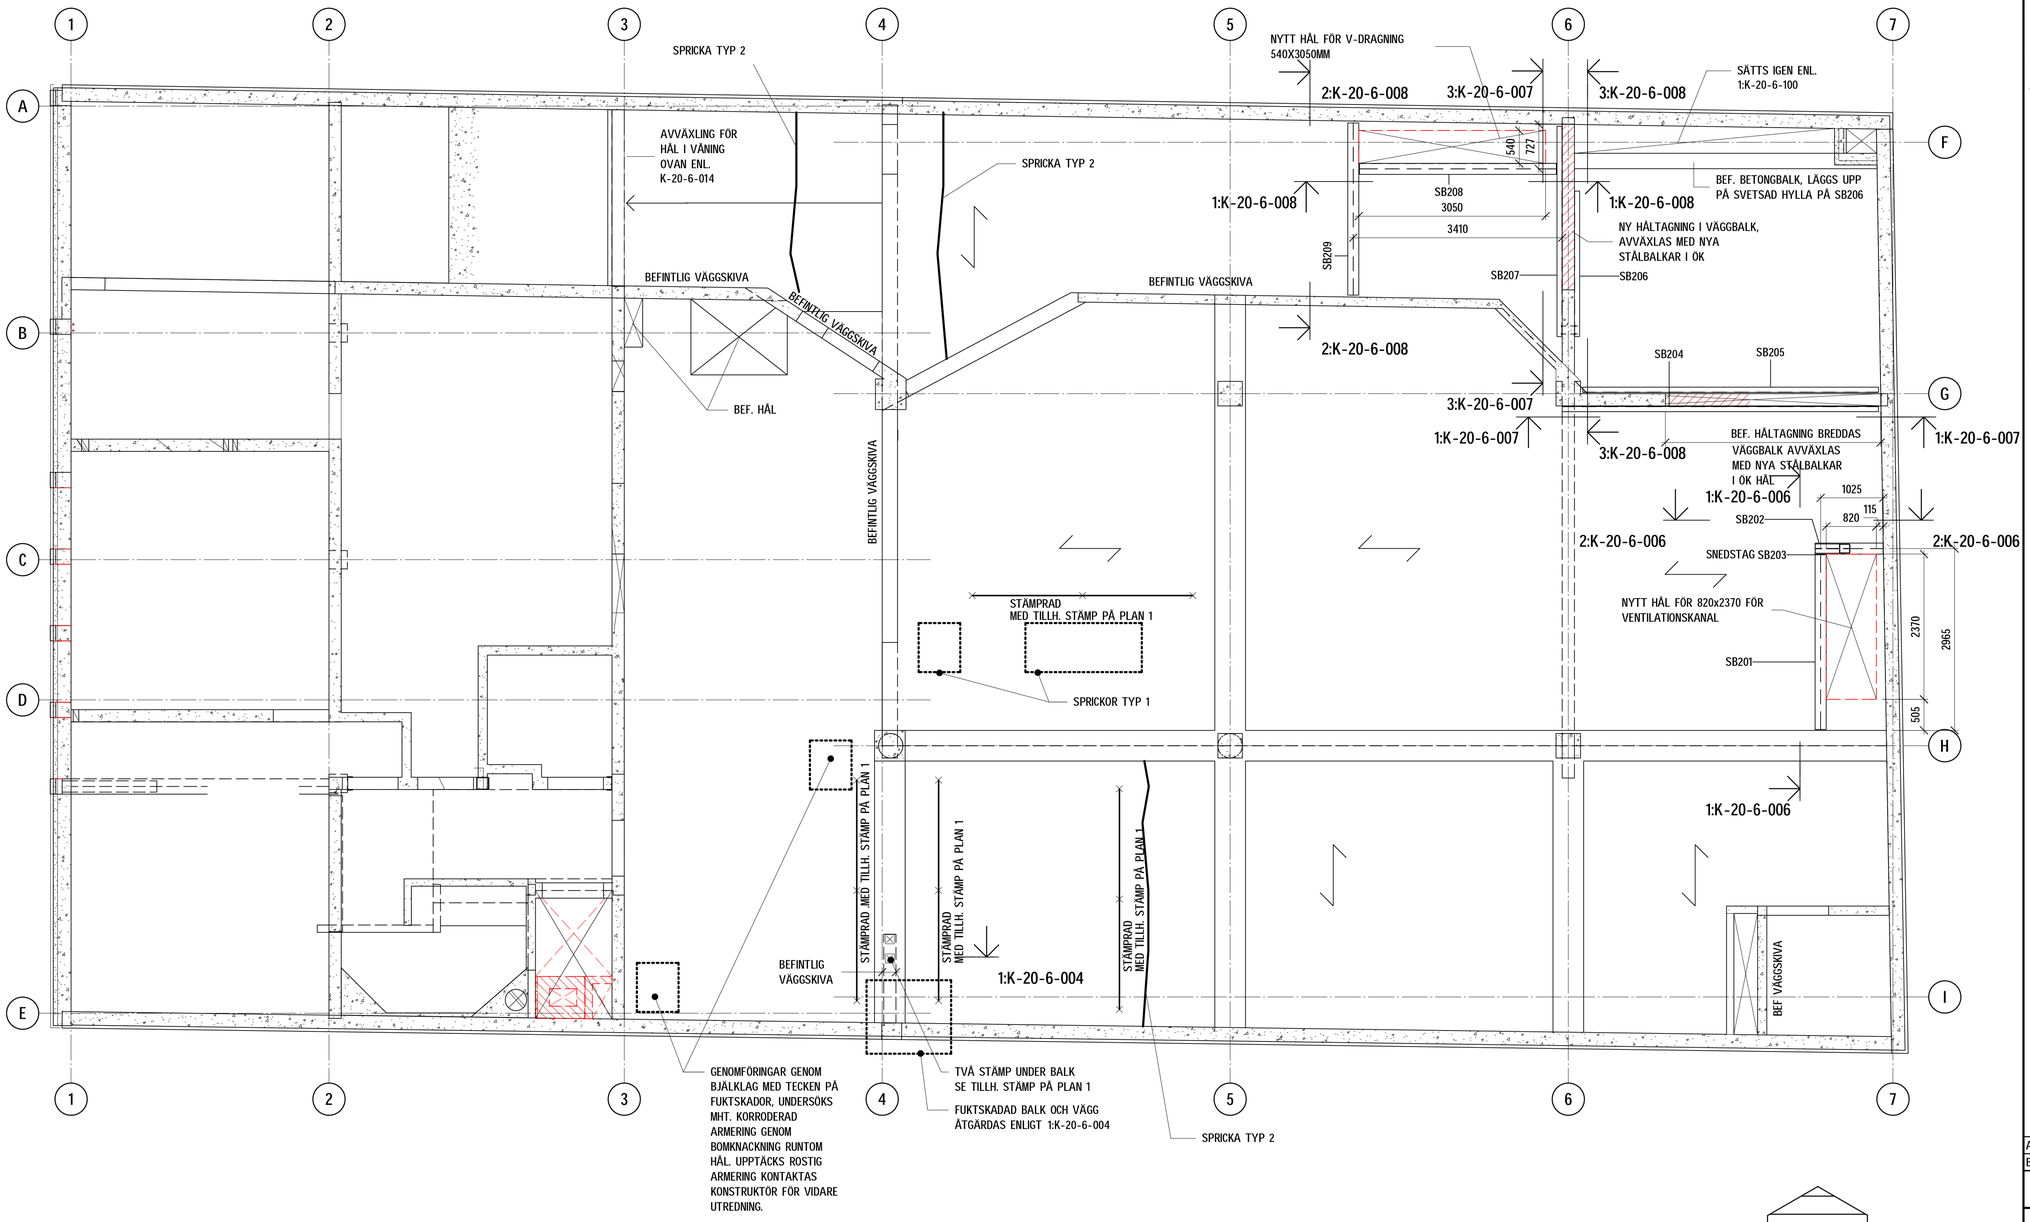


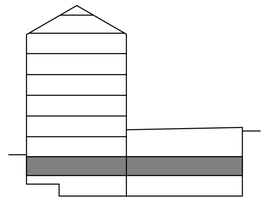

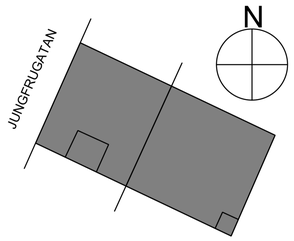


SKALA 1:50

0 1 2 5

METER

PRODUKTION FÅR ENDAST SKE FRÅN RITNING STÄMPLAD BYGGHANDLING

## FÖRESKRIFTER

| | |
|---|---|
| ALLMÄNNA FÖRESKRIFTER | K-00-0-001<br>K-00-0-002 |

## HÄNVISNINGAR

SPRICKOR OCH SKADOR UNDERSÖKS OCH RENOVERAS ENLIGT ARBETSGÅNG GARAGERENOVERING

| | |
|---|---|
| ARBETSGÅNG GARAGERENOVERING | K-40-1-301 |
| UPPSTÄLLNING STÅL | K-24-4-001<br>K-24-4-002 |
| GOLVPLAN PLAN 3 | K-40-1-303 |

## FÖRKLARINGAR

OMRÅDE INGÅR EJ I BH

OMRÅDE INGÅR EJ I SH

PLAN SEKTION BEFINTLIGT HÅL/OPPNING

PLAN SEKTION NYTT HÅL/RIVNING

DOKUMENTERAD SPRICKA I BEF. BETONG

STÄMPRAD

STÄMPRAD 1:
1 ST BOCKRYGG MPB 24 L=3.6m
3 ST VALVSTÄMP MP 350

ENSKILD STÄMP MP 350. PLACERAS UNDER OVANLIGGANDE STÄMP FÖR ATT FÖRA VIDARE LAST TILL GRUNDPLATTAN (OM INTE ANNAT ANGES PÅ RITNING)

**SPRICKA TYP 1:** SPRICKA MED INDIKATION PÅ ARMERINGSKORROSSION, ÅTGÄRDAS ENLIGT DET. 2:K-20-6-004

**SPRICKA TYP 2:** SPRICKA UTAN INDIKATION PÅ ARMERINGSKORROSSION, UNDERSÖKS GENOM NOGGRANN BOMKNACKNING RUNTOM SPRICKA, OM INGA BOMLJUD REGISTRERAS INJEKTERAS SPRICKAN MED CEMENTBASERAT INJEKTERINGSBUK. REGISTRERAS BOMLJUD ÅTGÄRDAS SPRICKAN ENLIGT DET. 2:K-20-6-004

FÖRHANDSKOPIA
2025-04-01

| BET | ÄNDRINGEN AVSER | DATUM | SIGN |
|---|---|---|---|
| A | K PM01 | 2025-03-21 | JS |

STATUS: ~~BYGGHANDLING~~

SJÖHÄSTEN 5

VISION

| | |
|---|---|
| BE | NOVIER - ELIN ÖVERMO - 0103311336 |
| PL | BYGG R1 - MATS LUNDIN - 0702601186 |
| A | WAK - MATTHS JÄRLIDEN - 0855667060 |
| K | PE TEKNIK & ARKITEKTUR - JOHANNA SILVEMARK - 0105160761 |
| VVS | VRA - SAMUEL GARDELL - 0739710583 |
| EL | N20 - RICKARD LINDBLAD - 0739503060 |
| LA | ARCHUS - MAGNUS LEKSELL - 0736005610 |
| BRAND | BENGT DAHLGREN - TOBIAS KARLSSON - 0734258174 |

| UPPDRAG NR | RITAD AV | HANDLÄGGARE |
|---|---|---|
| 11041537 | E.PERSSON | E. PERSSON |
| DATUM 2024-10-14 | ANSVARIG J. SILVEMARK | |

OMBYGGNAD KONTORSFASTIGHET

BÖP 2

| SKALA A1 A3 | NUMMER | BET |
|---|---|---|
| 1:50 | K-20-1-302 | A |

Inkom till Stockholms stadsbyggnadskontor - 2025-04-07, Dnr 2023-17507