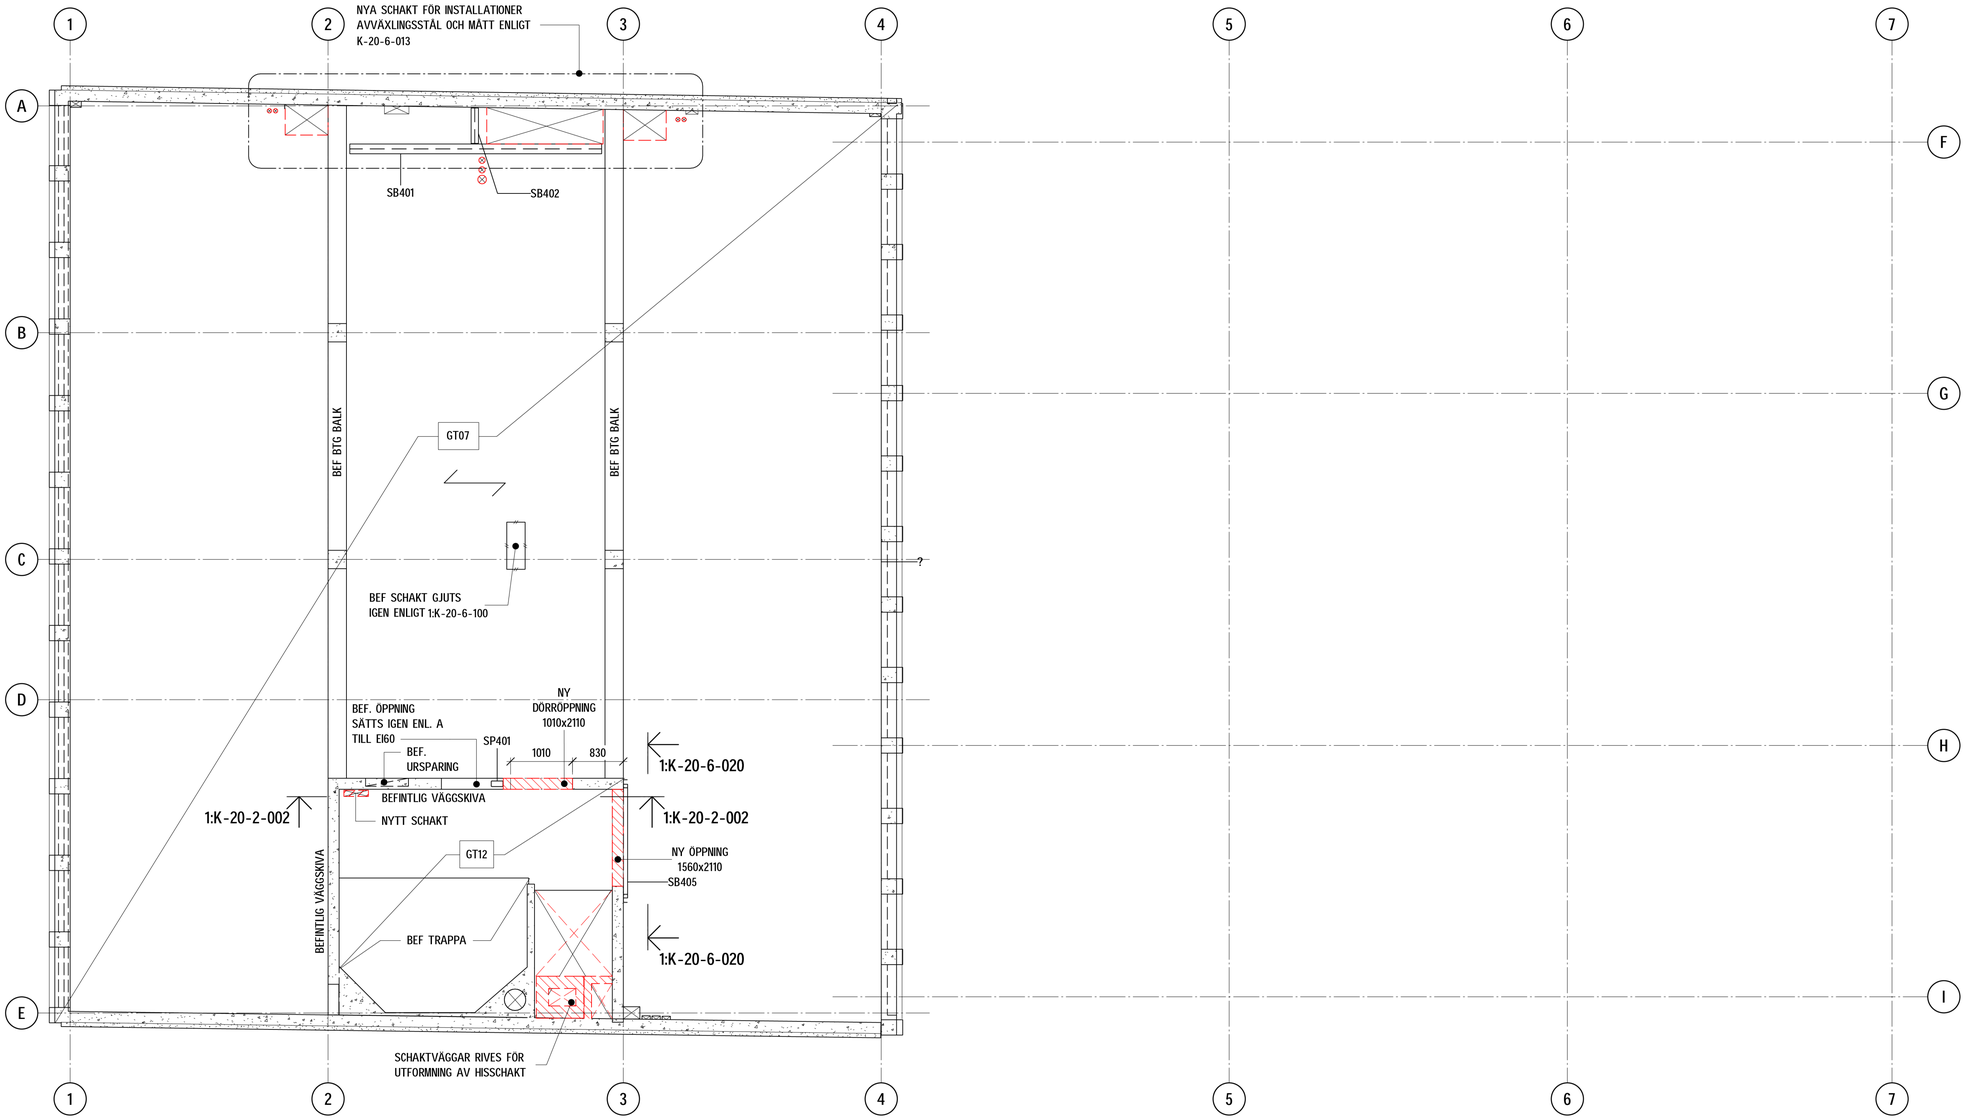

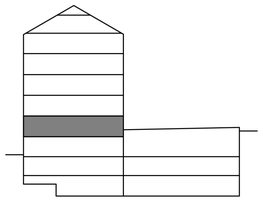

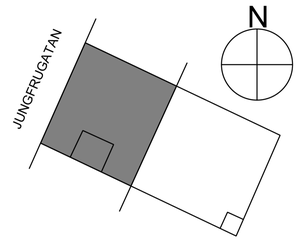

SKALA 1:50

0 1 2 5

METER

PRODUKTION FÅR ENDAST SKE FRÅN RITNING STÄMPLAD BYGGHANDLING

FÖRESKRIFTER

ALLMÄNNA FÖRESKRIFTER	K-00-0-001 K-00-0-002

HÄNVISNINGAR

UPPSTÄLLNING STÅL	K-24-4-001 K-24-4-002
UPPSTÄLLNING TRÄ	K-25-4-001
GOLVTYPER	K-20-4-001
TAK- OCH TERASSTYPER	K-20-4-002
VÄGGTYPER	K-20-4-003

FÖRKLARINGAR

OMRÅDE INGÅR EJ I BH

OMRÅDE INGÅR EJ I SH

PLAN SEKTION BEFINTLIGT HÅL/ÖPPNING

PLAN SEKTION NYTT HÅL/RIVNING

GT = GOLVTYP
TT = TAK ELLER TERASSTYP
YV = VÄGGTYP YTTERVÄGG

SB = STÅLBALK
BB = BETONGBALK
SP = STÅLPELARE
TB = TRÄBALK

FÖRHANDSKOPIA
2025-04-01

BET	ÄNDRINGEN AVSER	DATUM	SIGN

STATUS ~~BYGGHANDLING~~

SJÖHÄSTEN 5

vision

BE	NOVIER - ELIN ÖVERMO - 0103311336
PL	BYGG R1 - MATS LUNDIN - 0702601186
A	WAK - MATTHS JÄRLIDEN - 0855667060
K	PE TEKNIK & ARKITEKTUR - JOHANNA SILVEMARK - 0105160761
VVS	VRA - SAMUEL GARDELL - 0739710583
EL	N20 - RICKARD LINDBLAD - 0739503060
LA	ARCHUS - MAGNUS LEKSELL - 0736005610
BRAND	BENGT DAHLGREN - TOBIAS KARLSSON - 0734258174

UPPDRAG NR	RITAD AV	HANDLÄGGARE
11041537	R. WÅHLANDER	E. PERSSON
DATUM	ANSVARIG	
	J. SILVEMARK	

OMBYGGNAD KONTORSFASTIGHET

BÖP 4

SKALA A1 A3	NUMMER	BET
1:50	K-20-1-304	

Inkom till Stockholms stadsbyggnadskontor - 2025-04-07, Dnr 2023-17507