

PRODUKTION FÅR ENDAST SKE FRÅN RITNING STAMPAD
BYGGHANDLING

FÖRESKRIFTER

ALLMÄNNA FÖRESKRIFTER

K-00-0-001

K-00-0-002

HÄNVISNINGAR

UPPSTÄLLNING STÅL K-24-4-001

K-24-4-002

UPPSTÄLLNING TRÄ K-25-4-001

GOLVTYPER K-20-4-001

TAK- OCH TERASSTYPER K-20-4-002

VÄGGTYPER K-20-4-003

FÖRKLARINGAR

OMRÅDE INGÅR EJ I BH

OMRÅDE INGÅR EJ I SH

BEFINTLIGT HÅL/ÖPPNING

PLAN SEKTION

NYTT HÅL/RIVNING

PLAN SEKTION

GT = GOLVTYP

TT = TAK ELLER TERASSTYP

YV = VÄGGTYP YTTERVÄGG

SB = STÅLBALK

BB = BETONGBALK

SP = STÅLPELARE

TB = TRÄBALK

FÖRHANDSKOPIA
2025-04-01

BET ANDRINGEN AVSER DATUM SIGN STATUS

BYGGHANDLING

SJÖHÅSTEN 5

vision

BE NOVIER - ELIN ÖVERMO - 0103311336

PL BYGG R1 - MATS LUNDIN - 0702601186

A WAK - MATTHS JÄRLIDEN - 0855667060

K PE TEKNIK & ARKITEKTUR - JOHANNA SILVEMARK - 0105160761

VVS VRA - SAMUEL GARDELL - 0739710583

EL N20 - RICKARD LINDBLAD - 0739503060

LA ARCHUS - MAGNUS LEKSELL - 0736005610

BRAND BENGT DAHLGREN - TOBIAS KARLSSON - 0734258174

UPPDRAG NR 11041537 RITAD AV R. WÄHLANDER E. PERSSON


DATUM J. SILVEMARK

OMBYGGNAD KONTORSFASTIGHET

TAKSTOLSPLAN

SKALA A1 A3 NUMMER BET

1:50 K-20-1-309

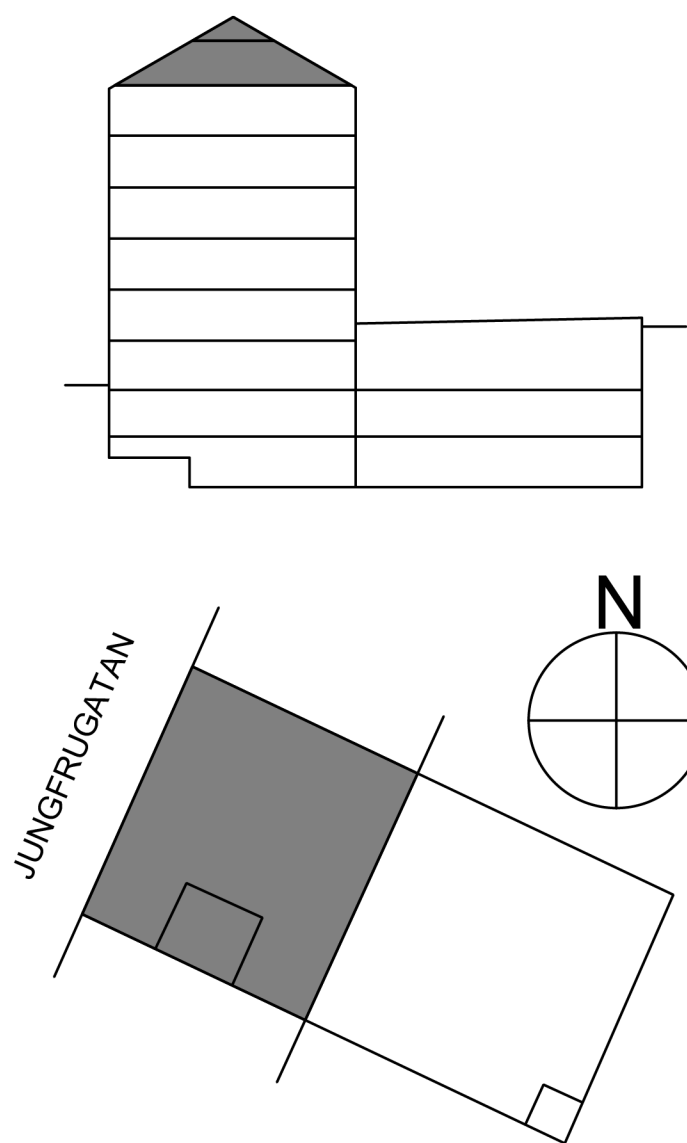

SKALA 1:50
0 1 2 3 4 5
METER