





1
SKALA 1 : 50
TAKSEKTION 1

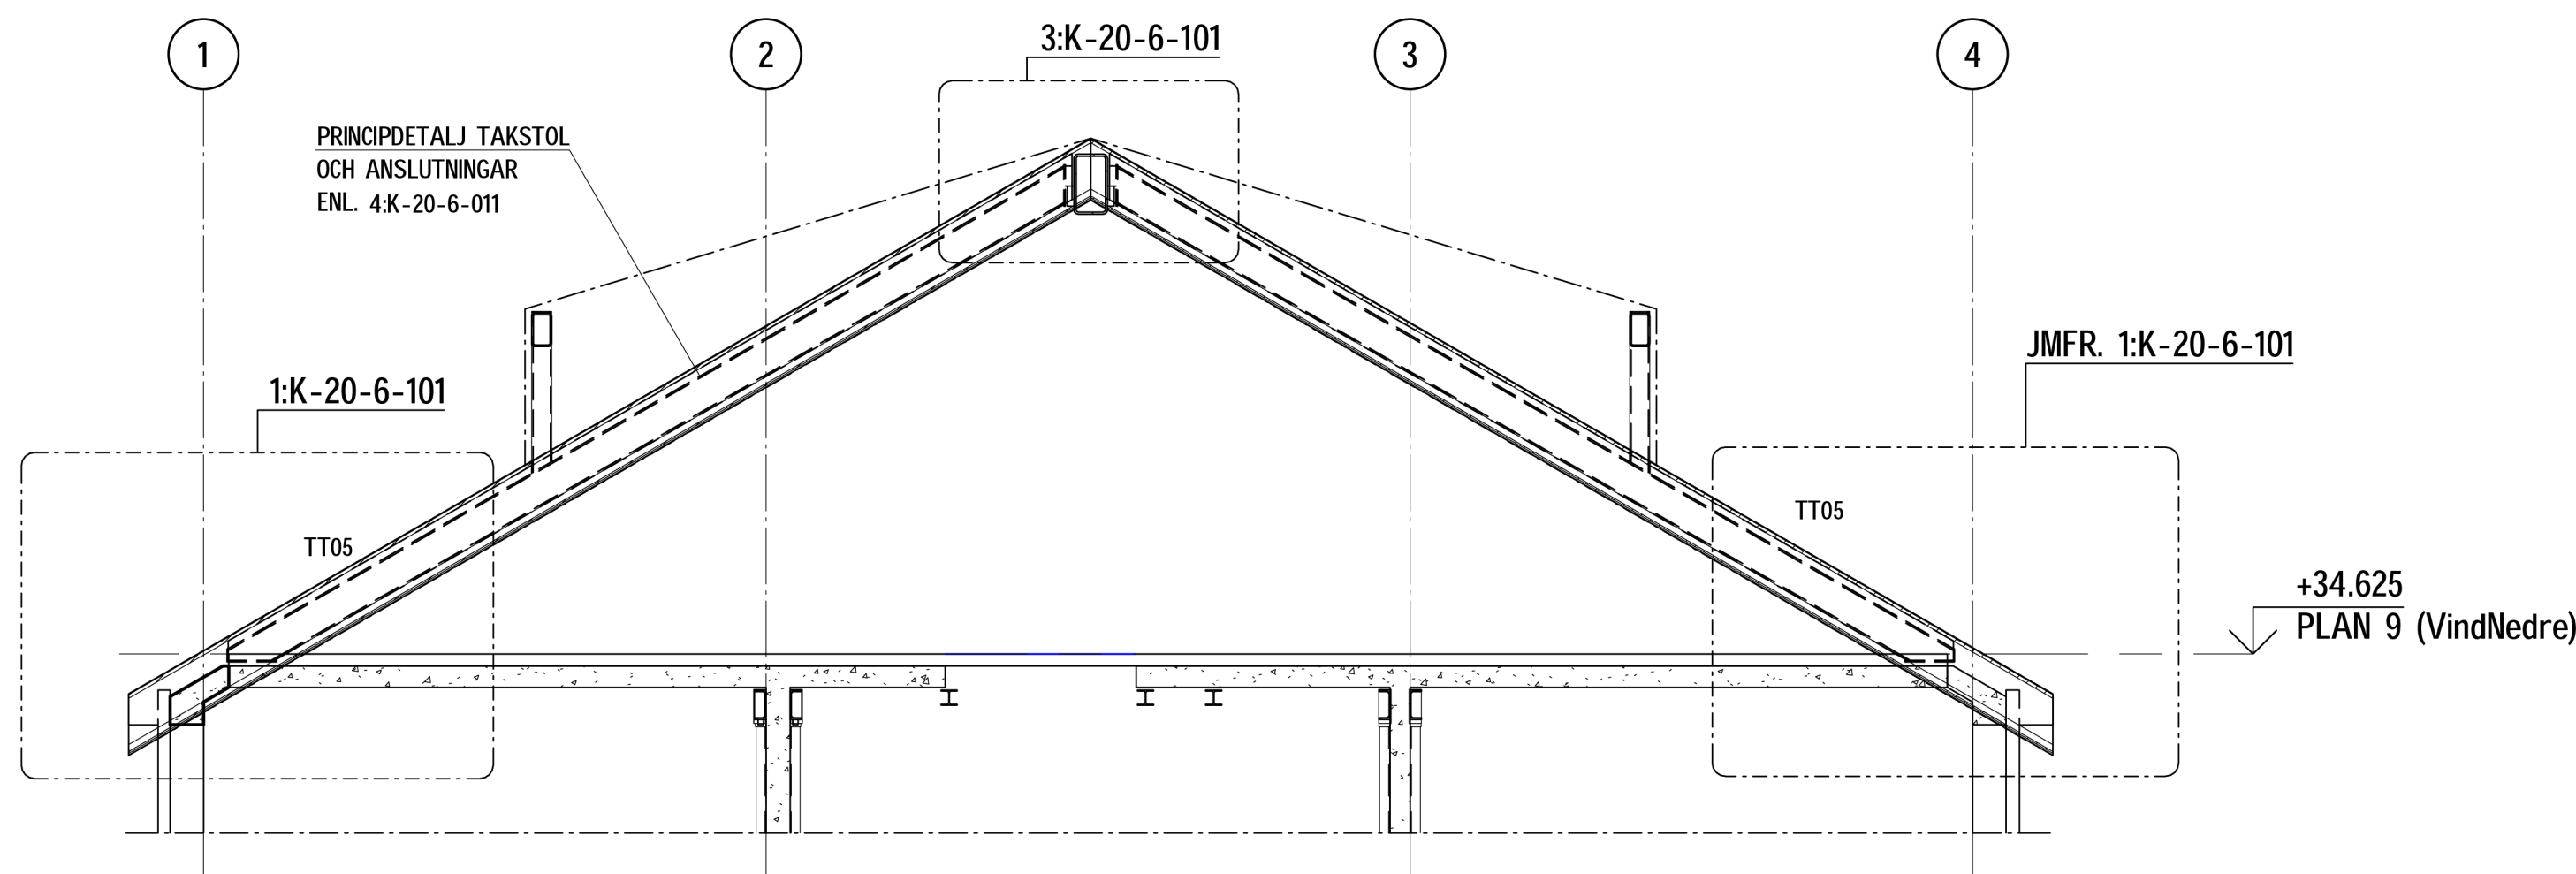

2
SKALA 1 : 50
TAKSEKTION 2

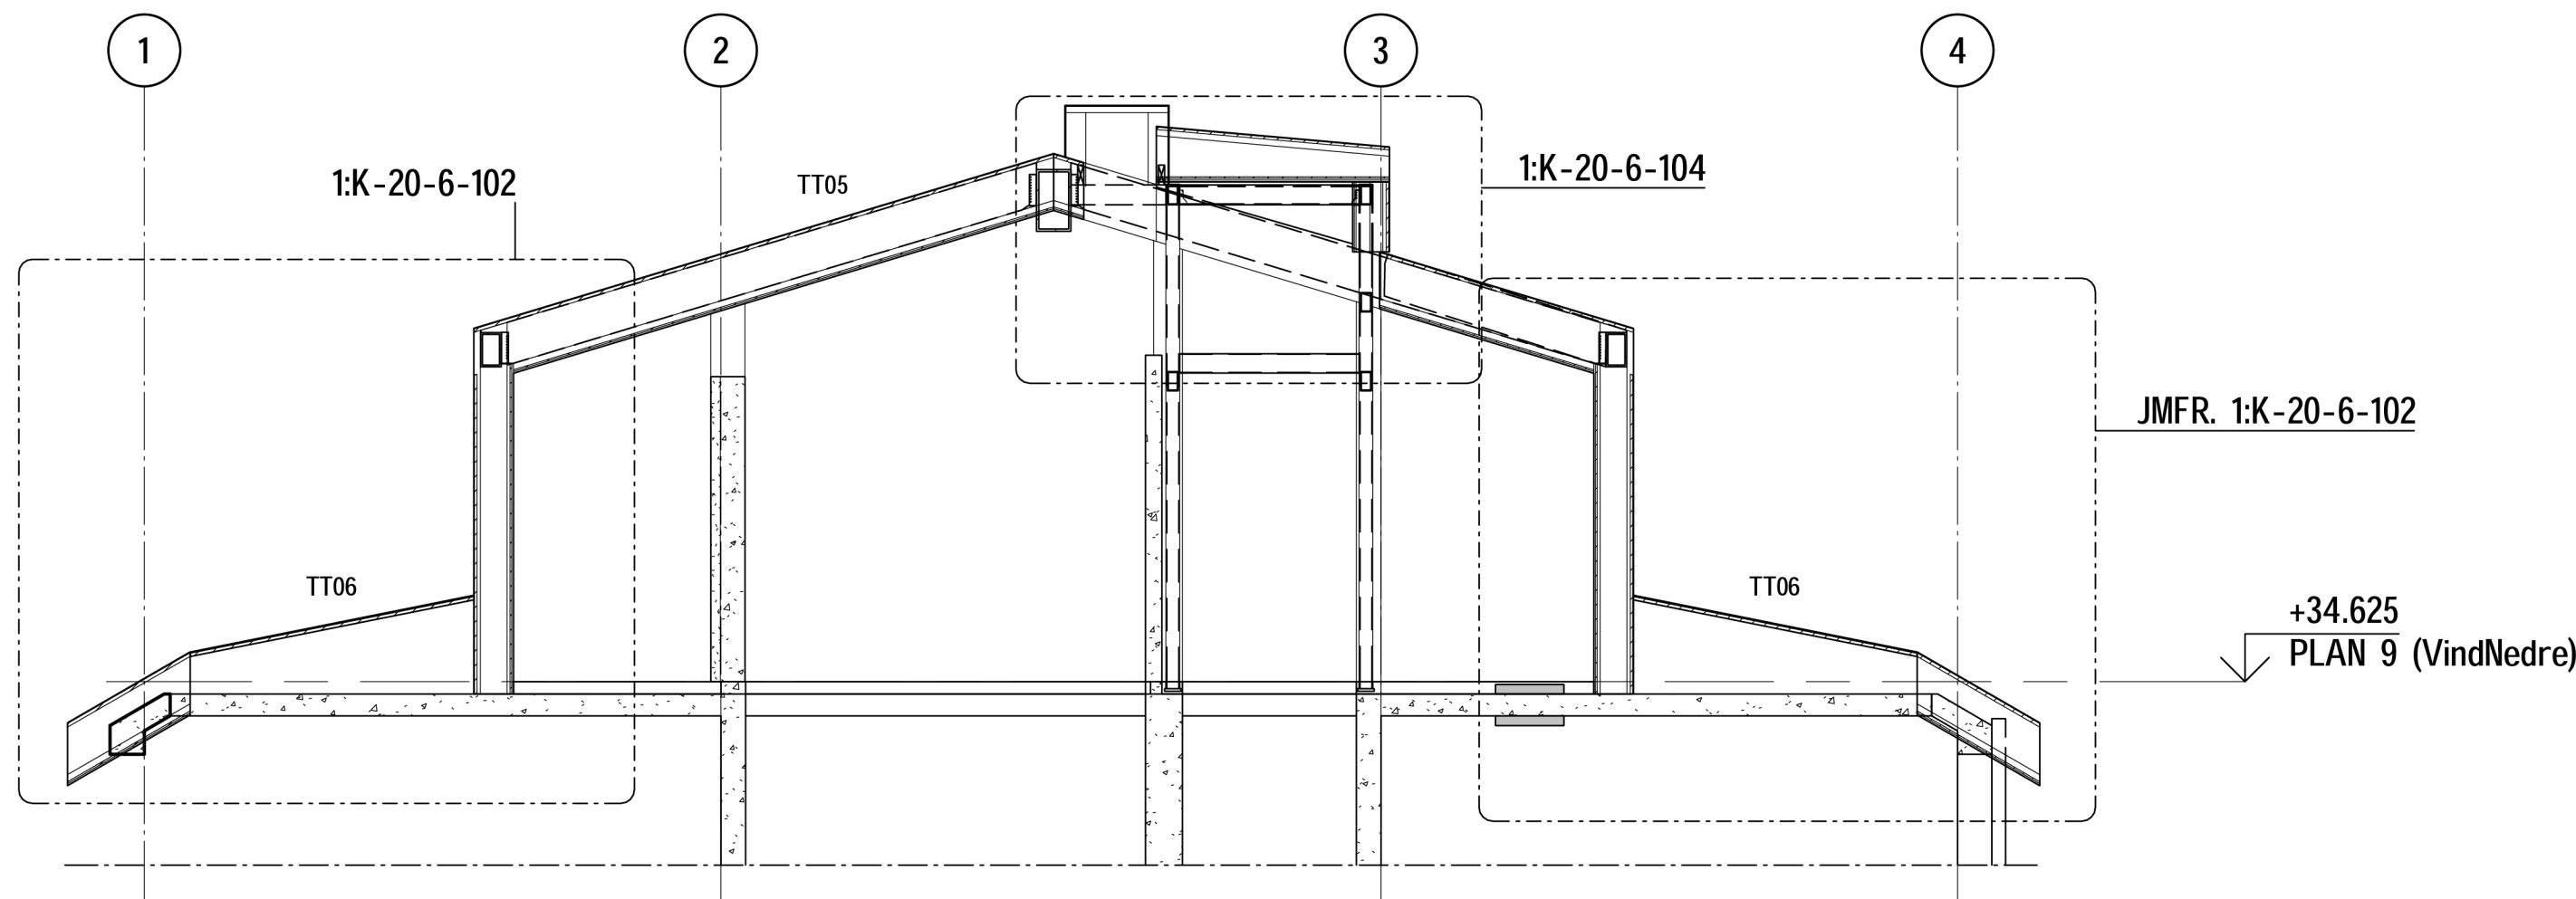

3
SKALA 1 : 50
TAKSEKTION 3

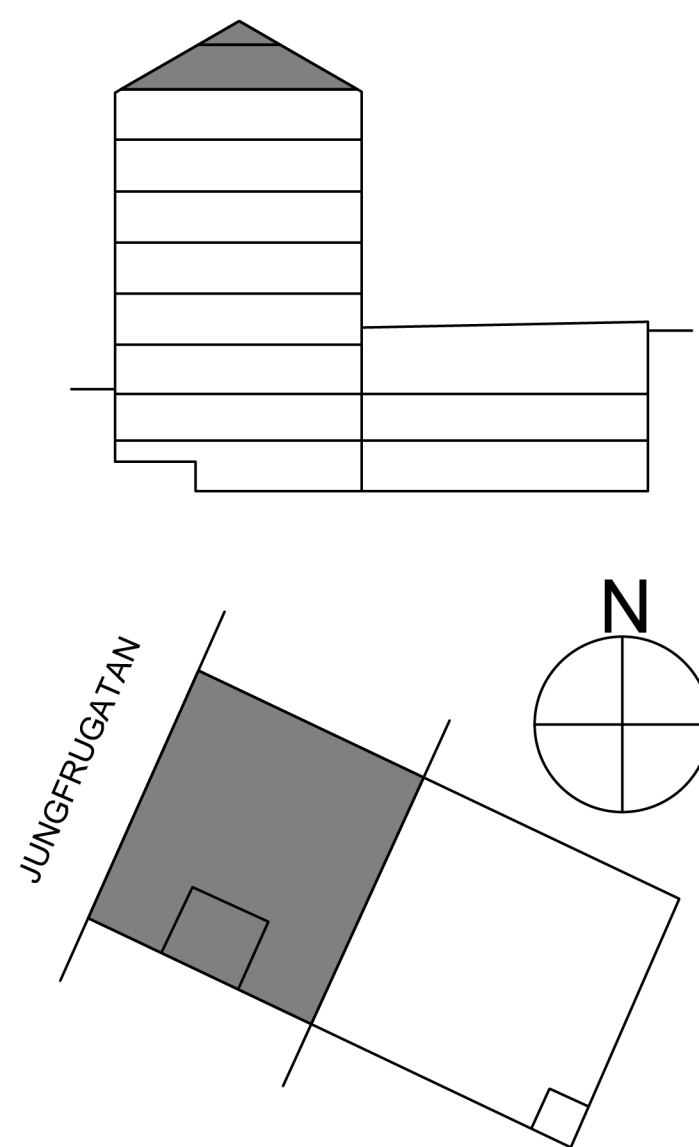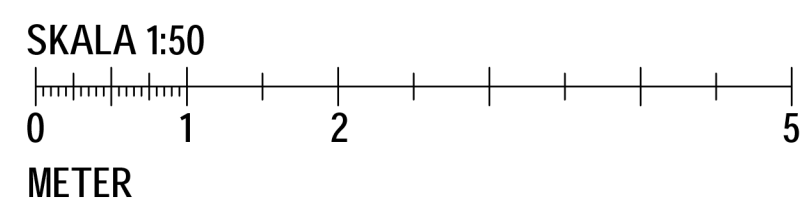

PRODUKTION FÅR ENDAST SKE FRÅN RITNING STÄMPLAD
BYGGHANDLING

FÖRESKRIFTER

ALLMÄNNA FÖRESKRIFTER K-00-0-001
K-00-0-002

HÄNVISNINGAR

UPPSTÄLLNING STÅL K-24-4-001
K-24-4-002
UPPSTÄLLNING TRÄ K-25-4-001
GOLVTYPER K-20-4-001
TAK- OCH TERASSTYPER K-20-4-002
VÄGGTYPER K-20-4-003

FÖRKLARINGAR

GT = GOLVTYP
TT = TAK ELLER TERASSTYP
VT = VÄGGTYP

SB = STÅLBALK
BB = BETONGBALK
SP = STÅLPELARE
TB = TRABALK

FÖRHANDSKOPIA
2025-04-01

BET	ÄNDRINGEN AVSER	DATUM	SIGN	STATUS
-----	-----------------	-------	------	--------

BYGGHANDLING

SJÖHÅSTEN 5

vision

BE	NOVIER - ELIN ÖVERMO - 0103311336
PL	BYGG R1 - MATS LUNDIN - 0702601186
A	WAK - MATTHS JÄRLIDEN - 0855667060
K	PE TEKNIK & ARKITEKTUR - JOHANNA SILVEMARK - 0105160761
VVS	VRA - SAMUEL GARDELL - 0739710583
EL	N20 - RICKARD LINDBLAD - 0739503060
LA	ARCHUS - MAGNUS LEKSELL - 0736005610
BRAND	BENGT DAHLGREN - TOBIAS KARLSSON - 0734258174

UPPDRAG NR	RITAD AV	HANDLAGGARE
11041537	R. WÄHLANDER	E. PERSSON
DATUM	ANSVARIG	
	J. SILVEMARK	

OMBYGGNAD KONTORSFASTIGHET

TAKSEKTIONER

SKALA A1	A3	NUMMER	BET
1:50		K-20-2-001	