

ARBETSORDNING

1. STÅLBALK OCH STÅLPELARE MONTERAS PÅ PLAN 3. STÅLBALK KILAS OCH UNDERGJUTS MOT UK BJÄLKLÄG
2. PELARE MONTERAS I BEF. HÅL FÖR DÖRR ENL. K-20-6-015. PELARE MONTERAS NEDIFRÅN OCH UPP. D.V.S. FÖRST I PLAN 4 DÄREFTER PLAN 5, PLAN 6 OCH TILL SIST PLAN 7.
- 2A. LITEN DEL AV BEF. VÄGG RIVES LOKALT FÖR ÅTKOMST ATT MONTERA PELARE
- 2B. PELARE MONTERAS OCH UNDERGJUTS MOT BEF BETONG I PELARTOPP OCH PELARFOT
3. NÄR SAMTLIGA PELARE ÄR MONTERADE KAN HÅLTAGNING FÖR DÖRRHÅL I VÄGG GÖRAS. MÅTT FÖR HÅLTAGNING ENLIGT PLAN.
4. NYTT TAKUPPLAG KAN MONTERAS PÅ VÄGG PLAN 9.
5. STÅL BRANDSKYDDAS MED BRANDGIPS ENL. TABELL PÅ STÅLUPPSTÄLLNINGSRITNING. BEFINTLIGA DÖRRÖPPNINGAR SÄTTS IGEN MED EI60.

PRODUKTION FÅR ENDAST SKE FRÅN RITNING STÄMPLAD
BYGGHANDLING

FÖRESKRIFTER

ALLMÄNNA FÖRESKRIFTER K-00-0-001
K-00-0-002

HÄNVISNINGAR

UPPSTÄLLNING STÅL K-24-4-001
K-24-4-002
UPPSTÄLLNING TRÄ K-25-4-001
GOLVTYP K-20-4-001
TAK- OCH TERASSTYP K-20-4-002
VÄGGTYP K-20-4-003

FÖRKLARINGAR

GT = GOLVTYP
TT = TAK ELLER TERASSTYP
VT = VÄGGTYP

SB = STÅLBALK
BB = BETONGBALK
SP = STÅLPELARE
TB = TRABALK

FÖRHANDSKOPIA
2025-04-01

BET ANDRINGEN AVSER DATUM SIGN STATUS

BYGGHANDLING

SJÖHÅSTEN 5

vision


BE	NOVIER - ELIN ÖVERMO - 0103311336
PL	BYGG R1 - MATS LUNDIN - 0702601186
A	WAK - MATTHS JÄRLIDEN - 0855667060
K	PE TEKNIK & ARKITEKTUR - JOHANNA SILVEMARK - 0105160761
VVS	VRA - SAMUEL GARDELL - 0739710583
EL	N20 - RICKARD LINDBLAD - 0739503060
LA	ARCHUS - MAGNUS LEKSELL - 0736005610
BRAND	BENGT DAHLGREN - TOBIAS KARLSSON - 0734258174

UPPRAG NR 11041537	RITAD AV E. PERSSON	HANDLAGGARE E. PERSSON
DATUM	ANSVARIG J. SILVEMARK	

OMBYGGNAD KONTORSFASTIGHET

NYA DÖRRÖPPNINGAR SEKTION

SKALA A1 1:50	A3 NUMMER K-20-2-002	BET
------------------	----------------------------	-----

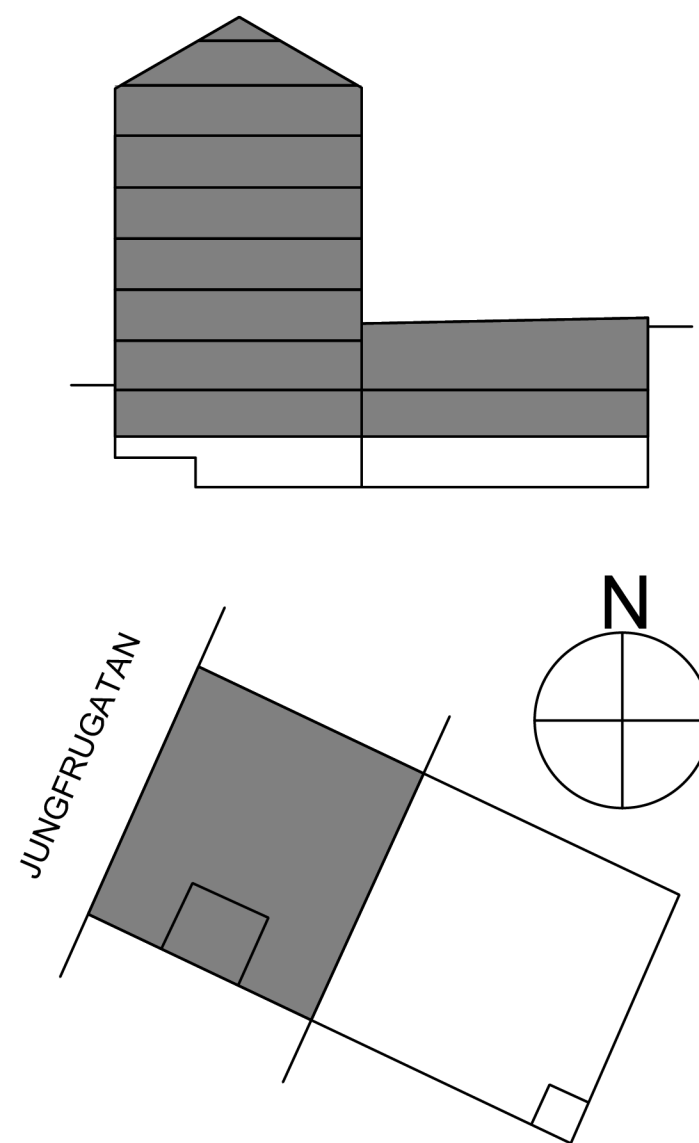

SKALA 1:50
0 1 2 3 4 5
METER

1
SKALA 1 : 50
NYA DÖRRÖPPNINGAR SEKTION