



GT04

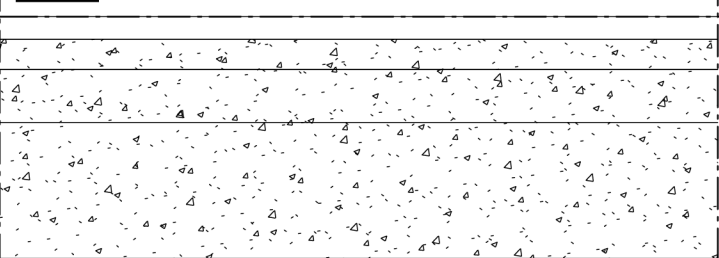

BEF. ENTRÉHALL PLAN 3

30 BEF. MARMOR
40 BEF. SÄTTBRUK
70 BEF. ÖVERBETONG
180 BEF. K-BETONG

GT05

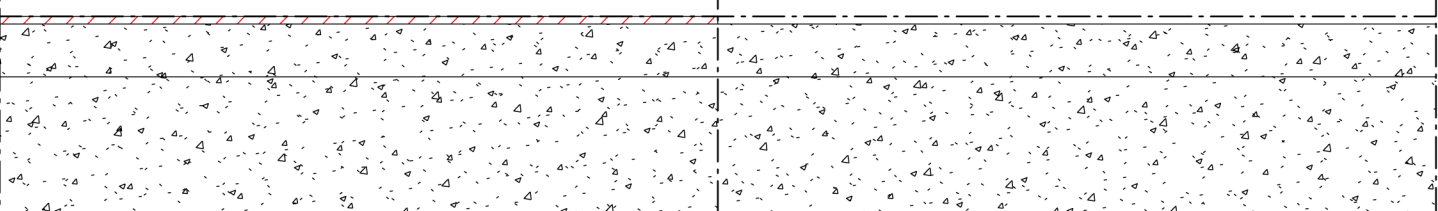


BEF. KONTOR PLAN 3

- BEF. YTSKIKT (RIVES)
-70 BEF. PÅBYGGNAD (ÖVERBETONG
OCH EVENTUELL SAND)
180 BEF. K-BETONG

NYTT

- YTSKIKT ENL. A
-70 BEF. PÅBYGGNAD (ÖVERBETONG
OCH EVENTUELL SAND)
180 BEF. K-BETONG

GT06

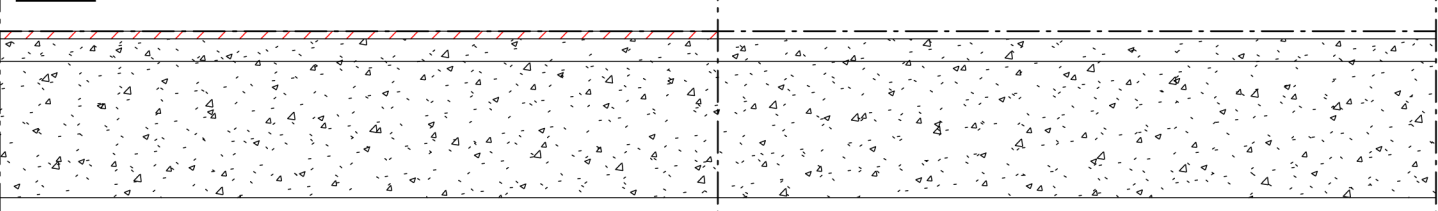


BEF. KONTOR PLAN 4

- BEF. YTSKIKT (RIVES)
30 BEF. ÖVERBETONG
180 BEF. K-BETONG

NYTT

- YTSKIKT ENL. A
30 BEF. ÖVERBETONG
180 BEF. K-BETONG

GT07

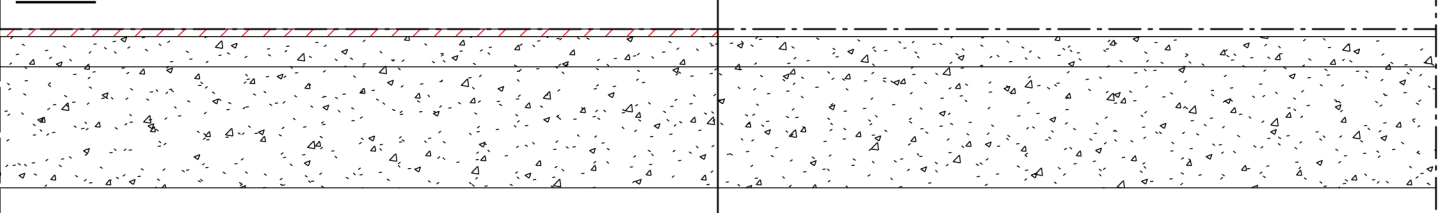


BEF. KONTOR PLAN 5-7

- BEF. YTSKIKT (RIVES)
40 BEF. ÖVERBETONG
160 BEF. K-BETONG

NYTT

- YTSKIKT ENL. A
40 BEF. ÖVERBETONG
160 BEF. K-BETONG

GT08

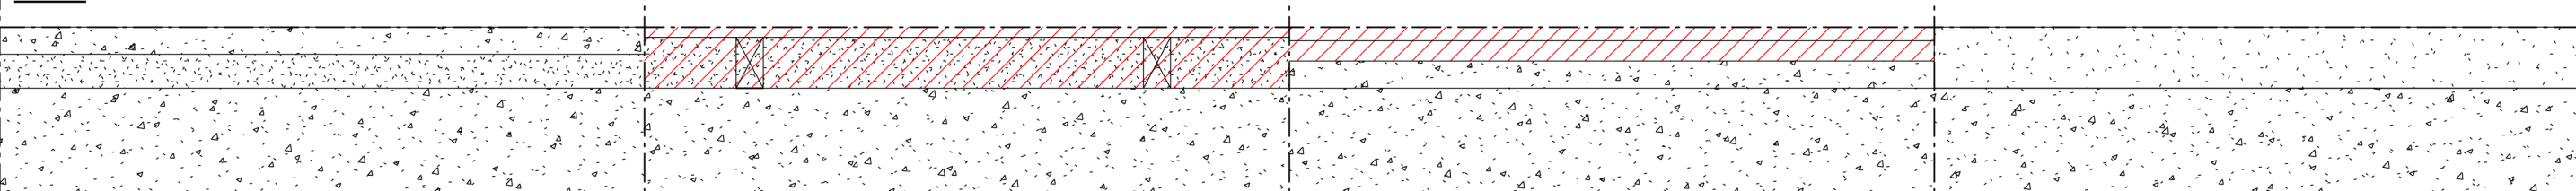BEF. PLAN 8-9 (UTRYMMEN
FÖRUTOM VARDAGSRUM, BAD OCH WC)

- LINOLEUM (RIVES)
- PAPP (RIVES)
40 ÖVERBETONG (RIVES)
50 BEF. SAND (RIVES)
160 BEF. K-BETONG


BEF. PLAN 8-9 (TIDIGARE VARDAGSRUM)

-15 BEF. EKLAMMEL (RIVES)
-75 BEF. SAND MELLAN REGLAR
c/c 600 (RIVES)
160 BEF. K-BETONG

BEF. PLAN 8-9 (TIDIGARE BAD OCH WC)

-20 BEF. PLATTOR I RBUK (RIVES)
-30 BEF. MEMBRANISOLERING (RIVES)
-40 BEF. BETONGAVJÄMNING (RIVES)
160 BEF. K-BETONG


GT09

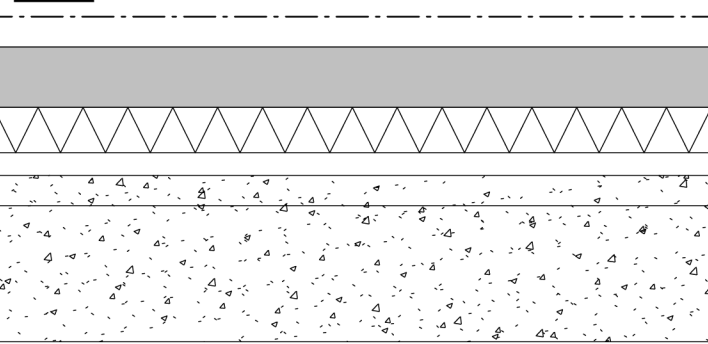

PÅBYGGNAD BJÄLKLAG ENTRÉ PLAN 3

40 YTSKIKT ENL. A
80-130 BETONG, GJUTS MED 20mm MINERALULLSBOARD
MOT VERTIKALA MOTANDE YTOR
60 CELLPLAST. EV. LUTNING ENL. PLAN
30 BEF. MARMOR
40 BEF. SÄTTBRUK
180 BEF. K-BETONG


GT10

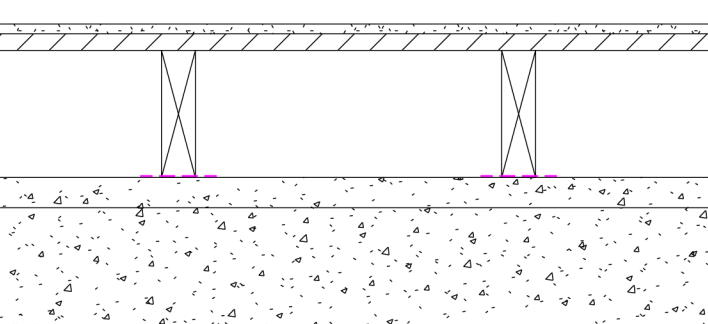

RAMP PLAN 4

- YTSKIKT ENL. A
13 GOLVGIPS
22 SKRUVLIMMAD GOLVSPÅNSKIVA
45x170 REGLAR MAX c/c 450. SNEDSÅGADE ENL.
LUTNING PÅ PLAN
PE FOLIE MELLAN BEF BETONG OCH REGLAR
40 BEF. ÖVERBETONG
160 BEF. K-BETONG


GT11

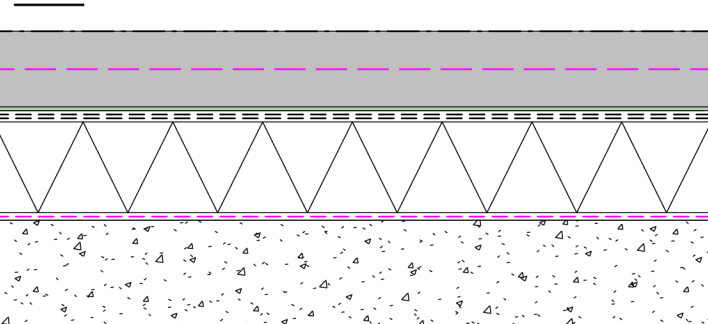

NYA TERRASSER PLAN 9

100 TERRASSPLATTA BTG, ARMERAS CENTRISKT MED
ø10s100 I BÅDA RIKTNINGAR
5 ENKADRAIN
5 YEP 2500, HELKLISTRAD
5 YEP 2500, HELKLISTRAD
160-120 PIR-ISOLERING I FALL 1:60, VARMKLISTRAD ENL.
LEV. ANV.
5 YEP 2500, HELKLISTRAD
160 BEF. K-BETONG


GT12

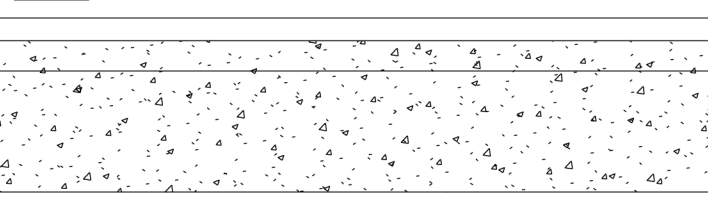

TRAPPHUS

-30 BEF. STENPLATTOR
-40 BEF. BETONGAVJÄMNING
160 BEF. K-BETONG

GT13

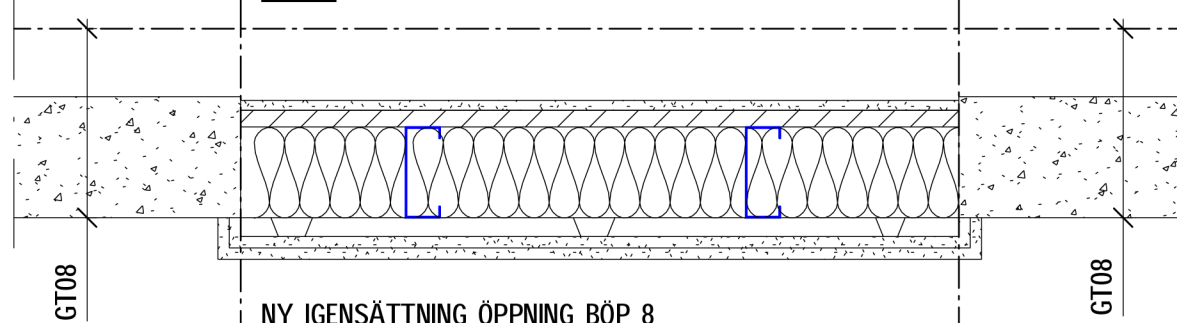

NY IGENSÄTTNING ÖPPNING BÖP 8

- YTSKIKT ENL. A
NY GOLVUPPBYGGNAD (EI 60)
22 SKRUVLIMMAD GOLVSPÅNSKIVA
100 LÄTTBALKAR, C PROFIL, CL 100x2 c/c 600
STÅLKVALITET MINST S350GD. PLACERAS MED
UPPLAG PÅ L-STÅL
MELLANLIGGANDE MINERALULL
25 AKUSTIKPROFIL
2x15 BRANDGIPS

PRODUKTION FÅR ENDAST SKE FRÅN RITNING STÄMPLAD
BYGGHANDLING

FÖRESKRIFTER

ALLMÄNNA FÖRESKRIFTER

K-00-0-001

K-00-0-002

HÄNVISNINGAR

FÖRKLARINGAR

GT = GOLVTYP
TT = TAK ELLER TERASSTYP
VT = VAGGTYP

FÖRHANDSKOPIA
2025-04-01

BET	ÄNDRINGEN AVSER	DATUM	SIGN	STATUS
-----	-----------------	-------	------	--------

BYGGHANDLING

SJÖHÅSTEN 5

BE	NOVIER - ELIN ÖVERMO - 0103311336
PL	BYGG R1 - MATS LUNDIN - 0702601186
A	WAK - MATTHS JÄRLIDEN - 0855667060
K	PE TEKNIK & ARKITEKTUR - JOHANNA SILVEMARK - 0105160761
VVS	VRA - SAMUEL GARDELL - 0739710583
EL	N20 - RICKARD LINDBLAD - 0739503060
LA	ARCHUS - MAGNUS LEKSELL - 0736005610
BRAND	BENGT DAHLGREN - TOBIAS KARLSSON - 0734258174

LUPPRÅG NR	RITAD AV	HANDLAGGARE
11041537	E. PERSSON	E. PERSSON
DATUM	ANSVARIG	
	J. SILVEMARK	

OMBYGGNAD KONTORSFASTIGHET

GOLVTYPER

SKALA A1	A3	NUMMER	BET
		K-20-4-001	

