




1  
SKALA 1 : 20  
ELEVATION 1

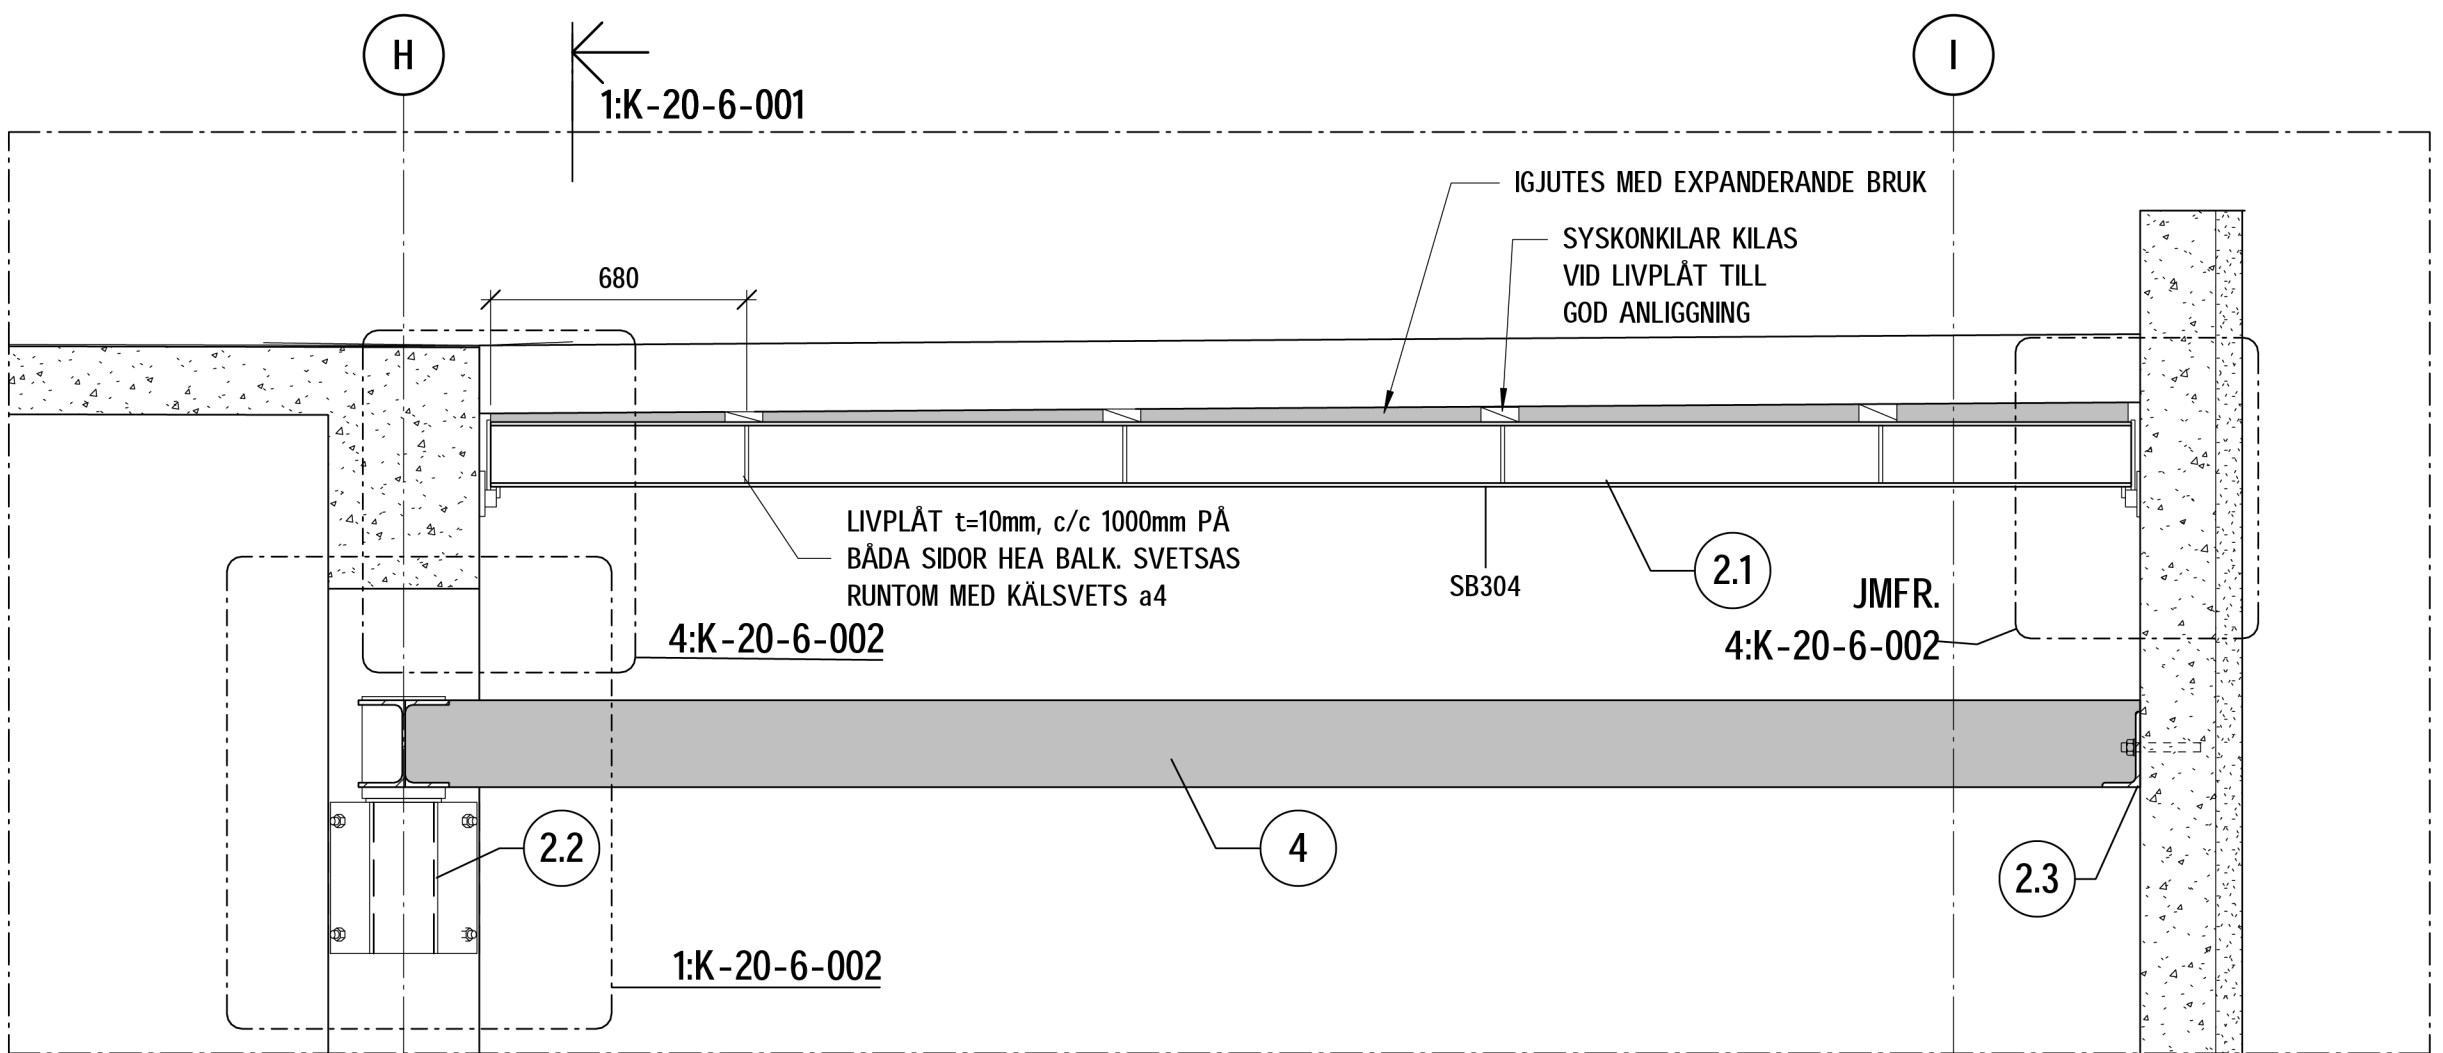

2  
SKALA 1 : 20  
ELEVATION 2

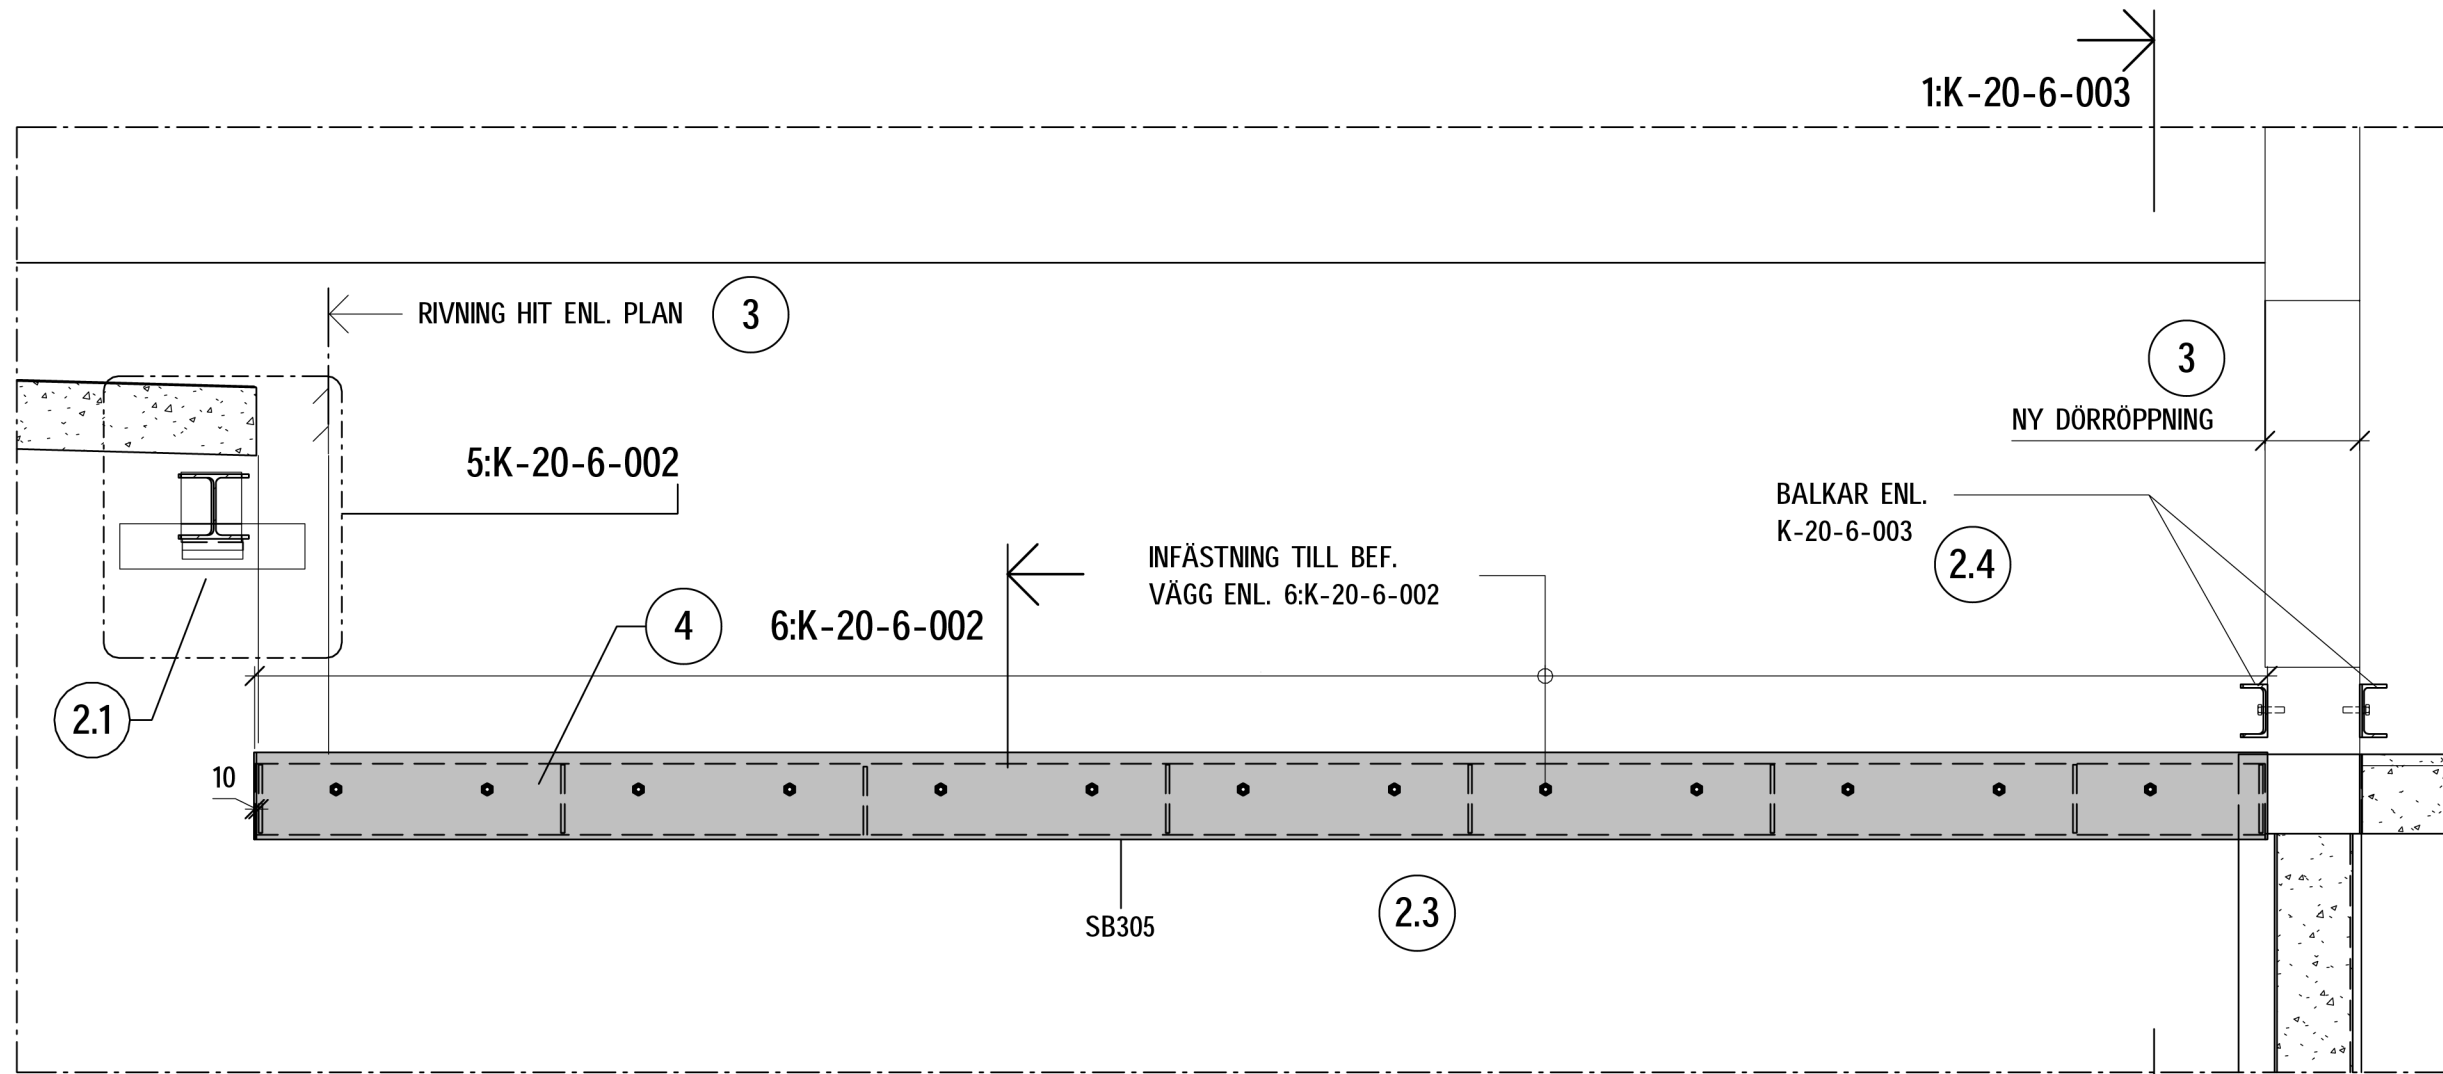

3  
SKALA 1 : 20  
ELEVATION 3

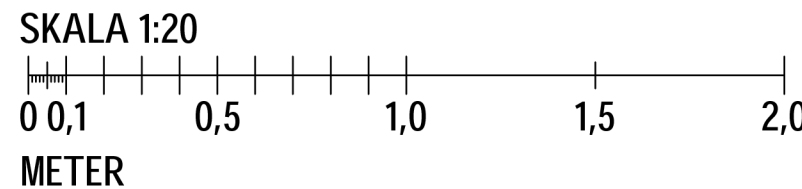

#### ARBETSGÅNG - NYTT SÄNKT GÅRDSBJÄLKLAG

1. SAMTLIGA MÅTT KONTROLLERAS PÅ PLATS MOT K-RITNING. ANPASSAS VID BEHOV INNAN TILLVERKNING

2. SAMTLIGT STÅL MONTERAS. EXEMPELVIS ENL. FÖLJANDE ORDNING:

2.1 BALK ENL. ELEVATION 2 MONTERAS UNDER BEF. BJÄLKLAG MED UPPLAG ENL. 5:K-20-6-002 BALKEN KILAS TILL GOD ANLIGGNING MOT UK BJÄLKLAG. ANLIGGNINGSKILAR PLACERAS VID LIVPLÅTAR OCH FÄSTS MED PUNKTSVETSAR TILL BALK. UTYMME MELLAN BALKENS ÖVRE FLÄNS OCH BETONGBJÄLKLAGET FLYLLS MED EXP. BRUK

2.2 UPPLAG PÅ CIRKULÄRA PELARE ENL. 1:K-20-6-002 MONTERAS. INNAN MONTAGE SKA ARMERING SCANNAS. OM INFÄSTINGEN BEDÖMS HAMNA I EN POSITION DÄR DEN RISKERAR ATT SKADA INMÄTT LÄNGSGÅENDE ARMERING SKA KONSTRUKTÖR KONTAKTAS INNAN KEMANKARE BORRAS.

2.3 STÅLBALK ENL. ELEVATION 1 MONTERAS PÅ UPPLAG MOT CIRKULÄRA PELARE. L-STÅL ENLIGT ELEVATION 3 MONTERAS MOT VÄGG.

2.4 STÅLFÖRSTÄRKNINGSBALKAR MONTERAS DIKT AN BEF. VÄGGSKIVA PÅ BÅDA SIDOR ENL. K-20-6-003

3. LANTERNIN, TRAPPA OCH DEL AV BEFINTLIG BJÄLKLAGSPLATTA RIVES FÖRIKTIGT ENL. K-20-1-303. DÖRRÖPPNING RIVES ENL. 1:K-20-6-003

4. NYTT BETONGBJÄLKLAG ARMERAS OCH GJUTS.

5. STÅL BRANSDSKYDDAS. GOLVUPPBYGGNAD OCH STOMKOMPLETTERING UTFÖRS ENLIGT GOLVPLAN K-40-1-304

PRODUKTION FÅR ENDAST SKE FRÅN RITNING STAMPLAD  
BYGGHANDLING


#### FÖRESKRIFTER

ALLMÄNNA FÖRESKRIFTER K-00-0-001  
K-00-0-002

#### HÄNVISNINGAR

ARBETSGÅNG K-20-6-001  
BÖP 3 K-20-1-303  
GÅRDSBJÄLKLAG GOLVPLAN K-40-1-304  
GÅRDSBJÄLKLAG DETALJER K-20-6-00X  
ARMERING NYTT SÄNK  
GÅRDSBJÄLKLAG K-22-6-001  
UPPSTÄLLNING STÅL K-24-4-001

#### FÖRKLARINGAR

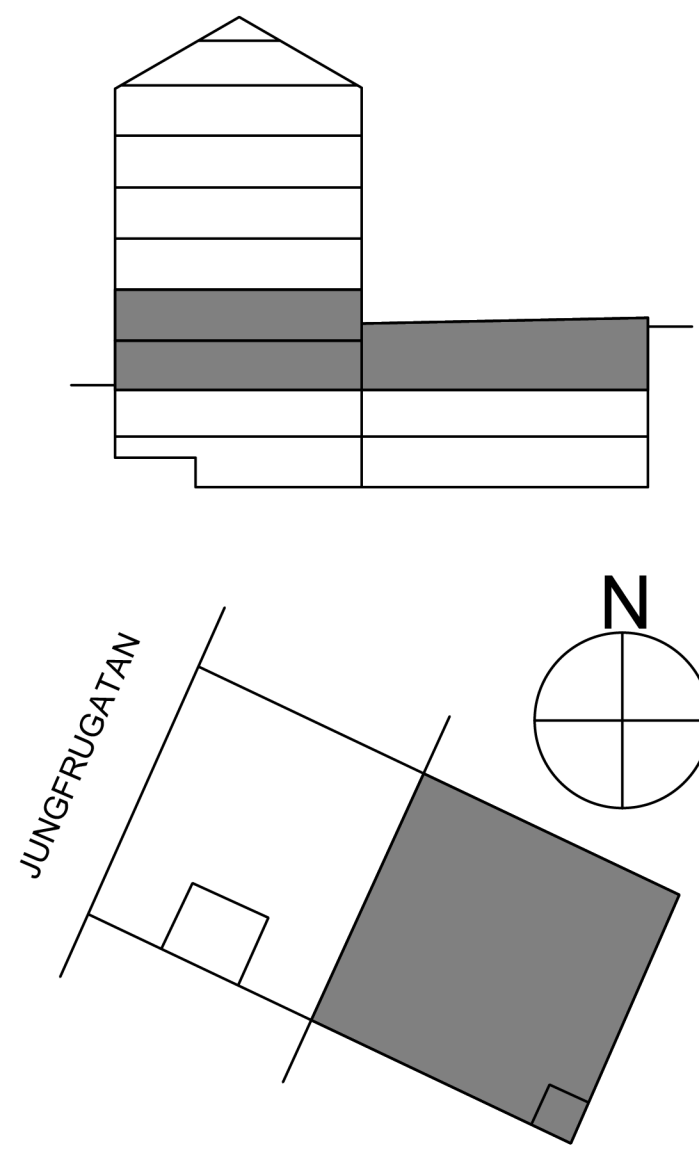

BET	ÄNDRINGEN AVSER	DATUM	SIGN	STATUS
BYGGHANDLING				
SJÖHÄSTEN 5				
BE	NOVIER - ELIN ÖVERMO - 0103311336			
PL	BYGG R1 - MATS LUNDIN - 0702601186			
A	WAK - MATTHS JÄRLIDEN - 0855667060			
K	PE TEKNIK & ARKITEKTUR - EDDA EHRENBORG - 0105160028			
VENT	VRA - ANDREAS UDD - 0706007929			
VS	VRA - SAMUEL GARDELL - 0739710583			
EL	N20 - RICKARD LINDBLAD - 0739503060			
LA	ARCHUS - MAGNUS LEKSELL - 0736005610			
BRAND	BENGT DAHLGREN - TOBIAS KARLSSON - 0734258174			
UPPDRAG NR	11034382	RITAD AV	E. PERSSON	HANDLAGGARE
DATUM	2024-10-14	ANSVARIG	E. EHRENBORG	
OMBYGGNAD KONTORSFASTIGHET				
GÅRDSBJÄLKLAG UPPLAGSBALKAR				
SKALA A1	A3	NUMMER	BET	
1:20		K-20-6-001		