


FÖRESKRIFTER

ALLMÄNNA FÖRESKRIFTER	K-00-0-001
	K-00-0-002


HÄNVISNINGAR

ARBETSGÅNG	K-20-6-001
BÖP 3	K-20-1-303
GÅRDSBJÄLKLAG GOLVPLAN	K-40-1-304
GÅRDSBJÄLKLAG DETALJER	K-20-6-00X
ARMERING NYTT SÄNKT GÅRDSBJÄLKLAG	K-22-6-001
UPPSTÄLLNING STÅL	K-24-4-001


FÖRKLARINGAR

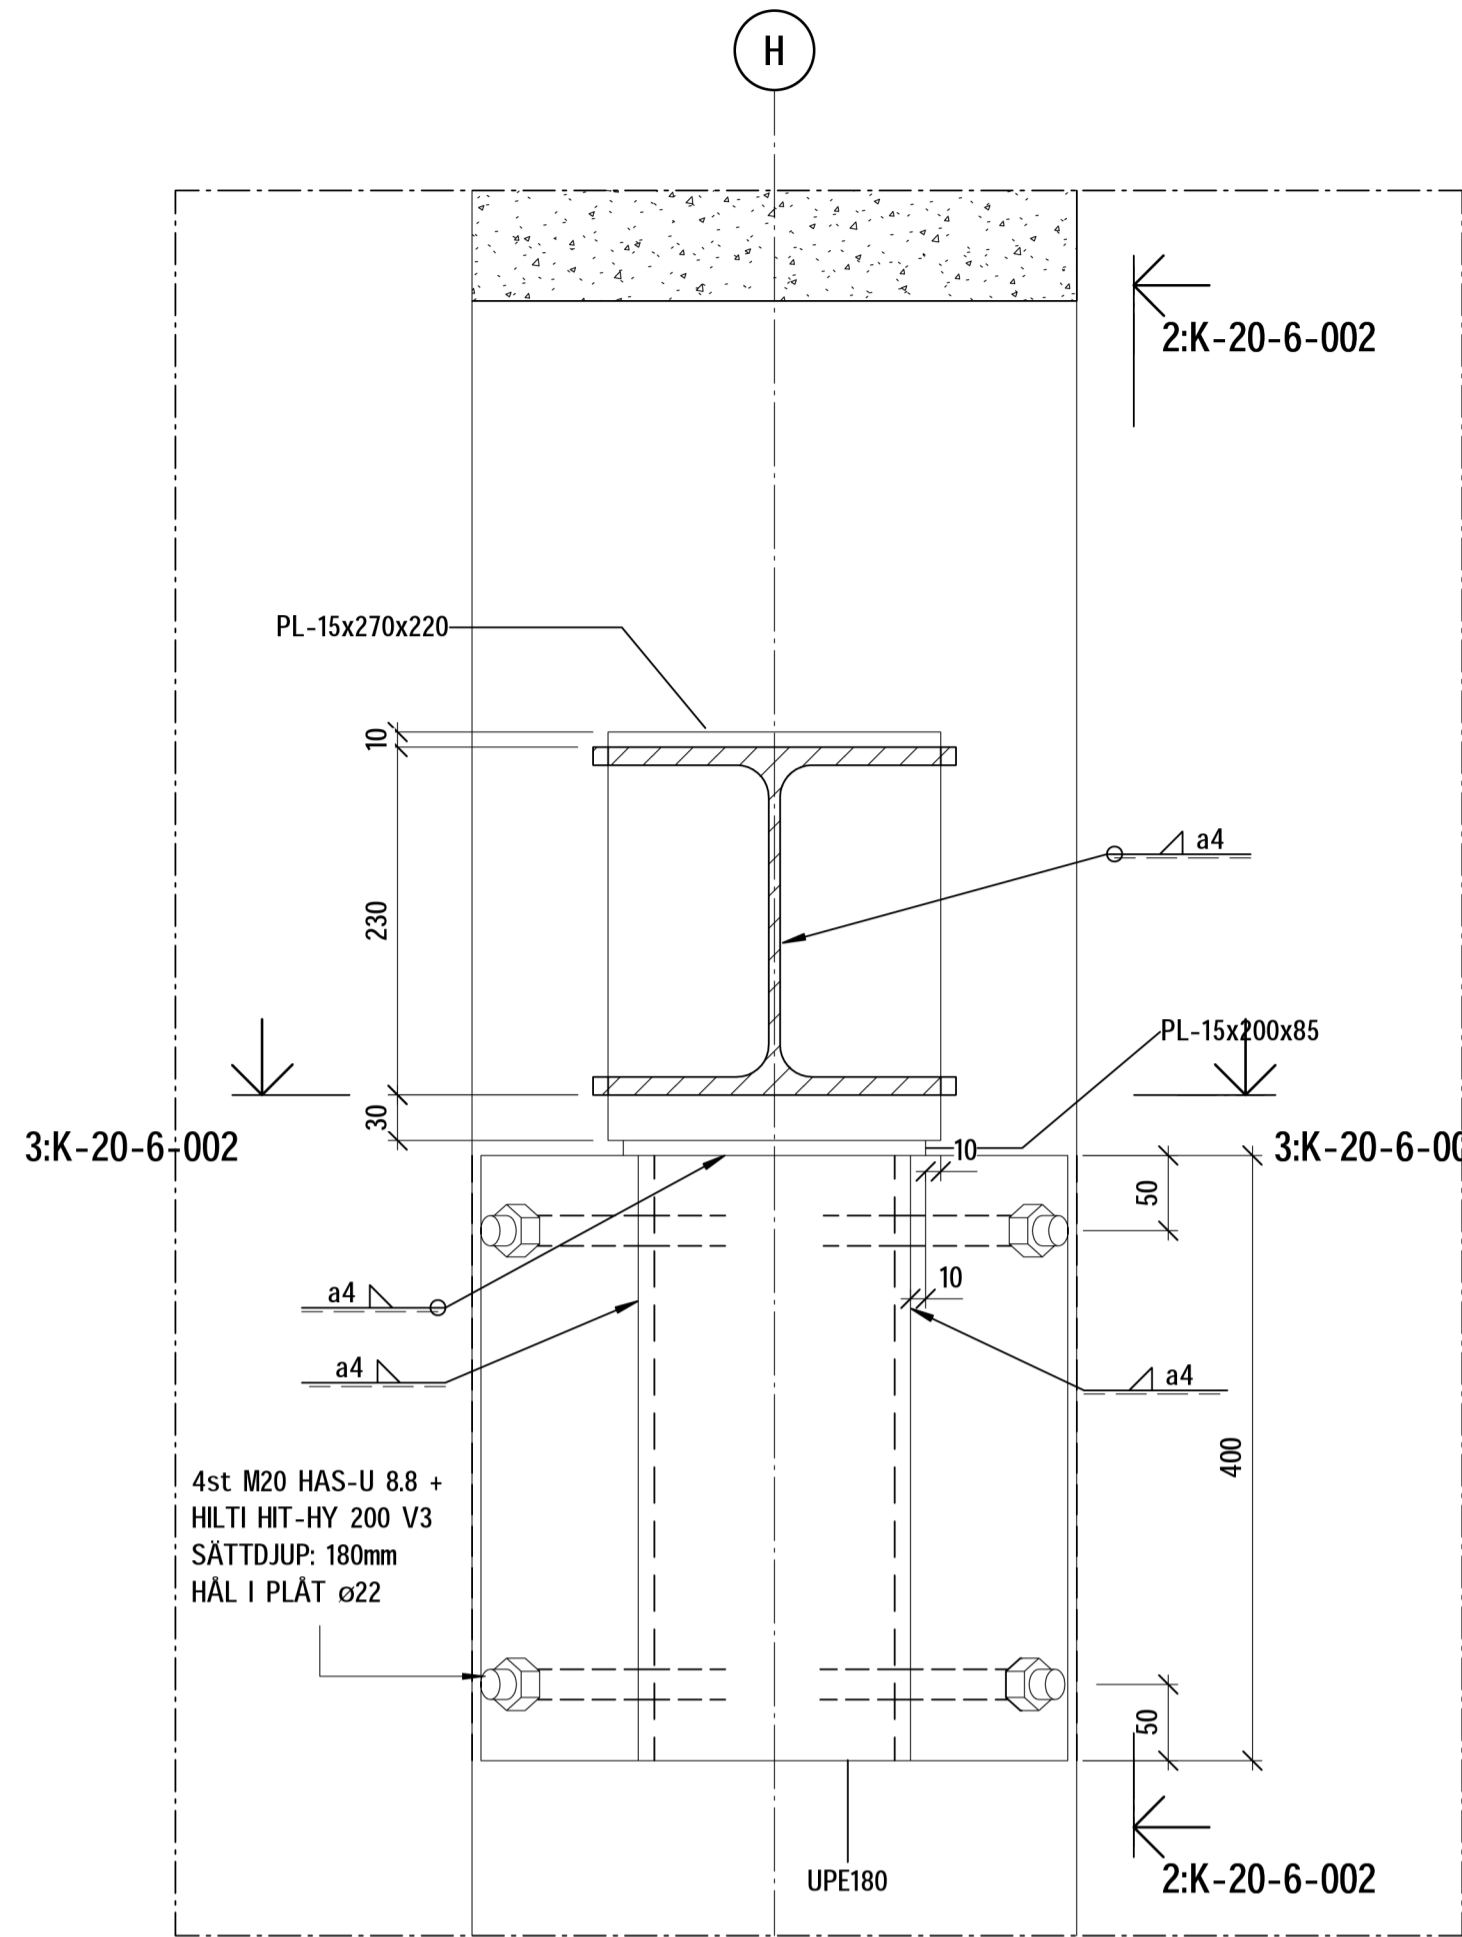


1  
SKALA 1 : 5  
UPPLAG PÅ CIRKULÄR PELARE

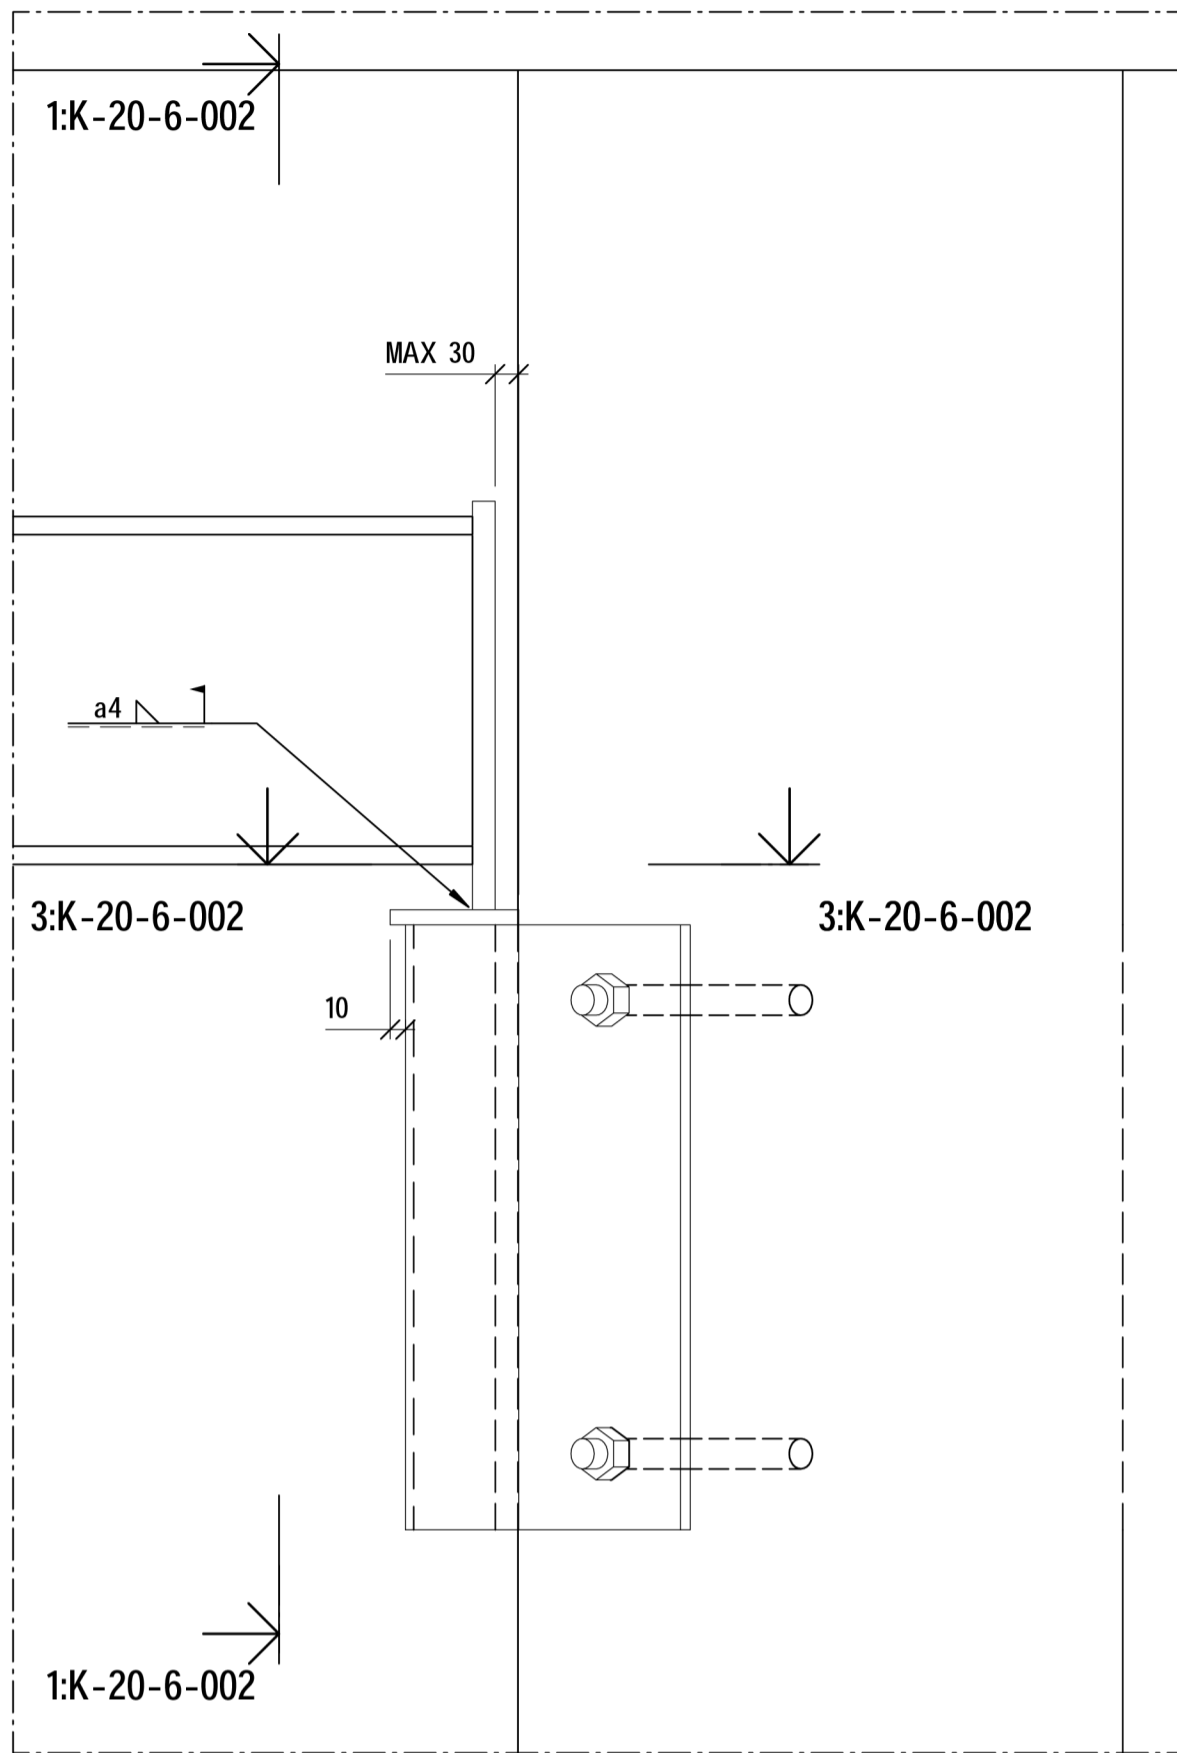


2  
SKALA 1 : 5  
UPPLAG PÅ CIRKULÄR PELARE

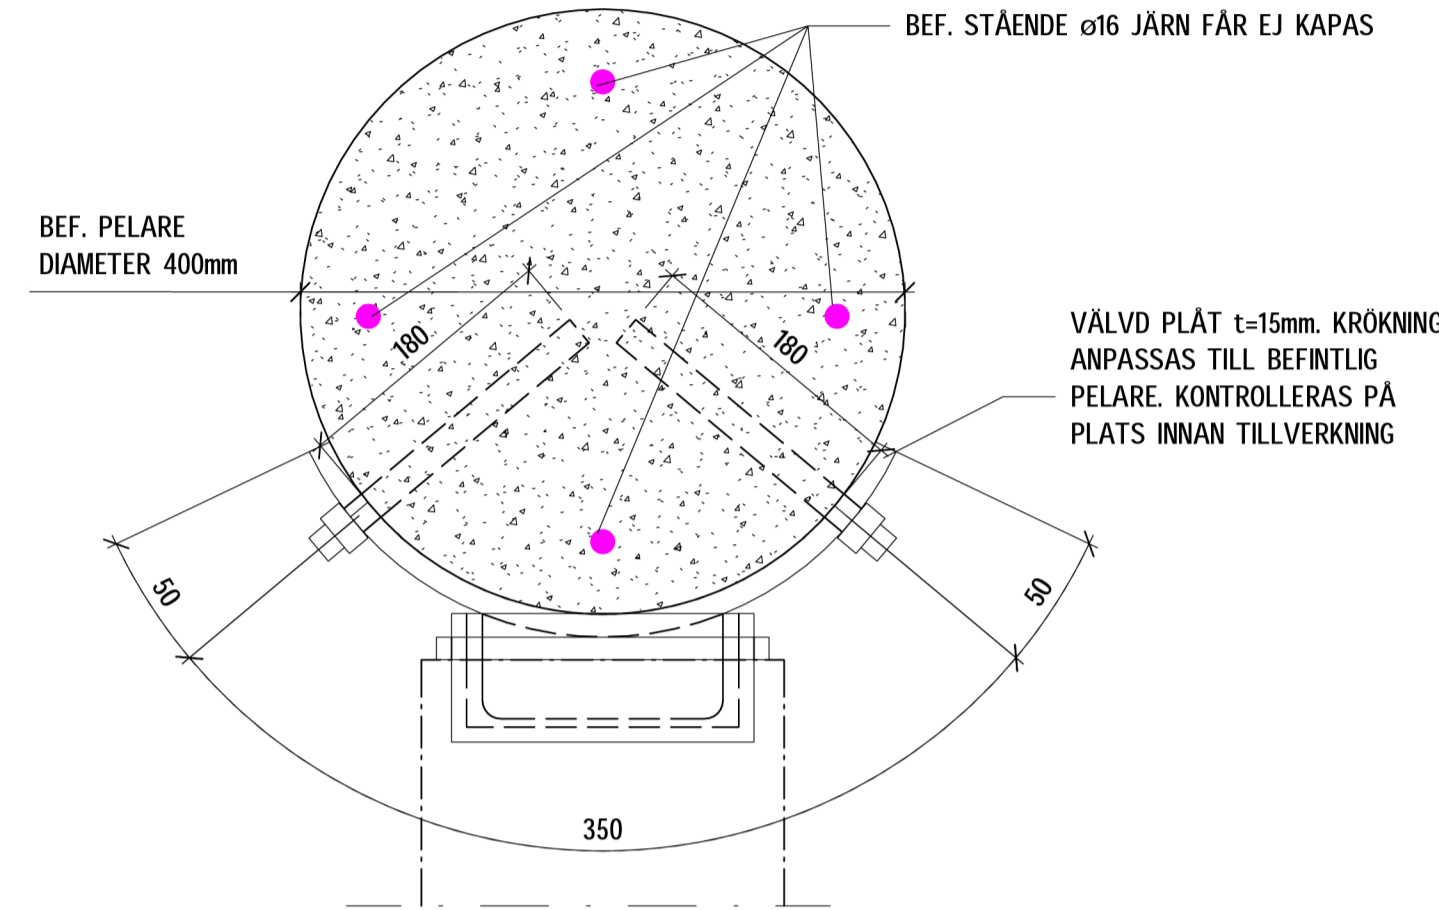


3  
SKALA 1 : 5  
UPPLAG PÅ CIRKULÄR PELARE

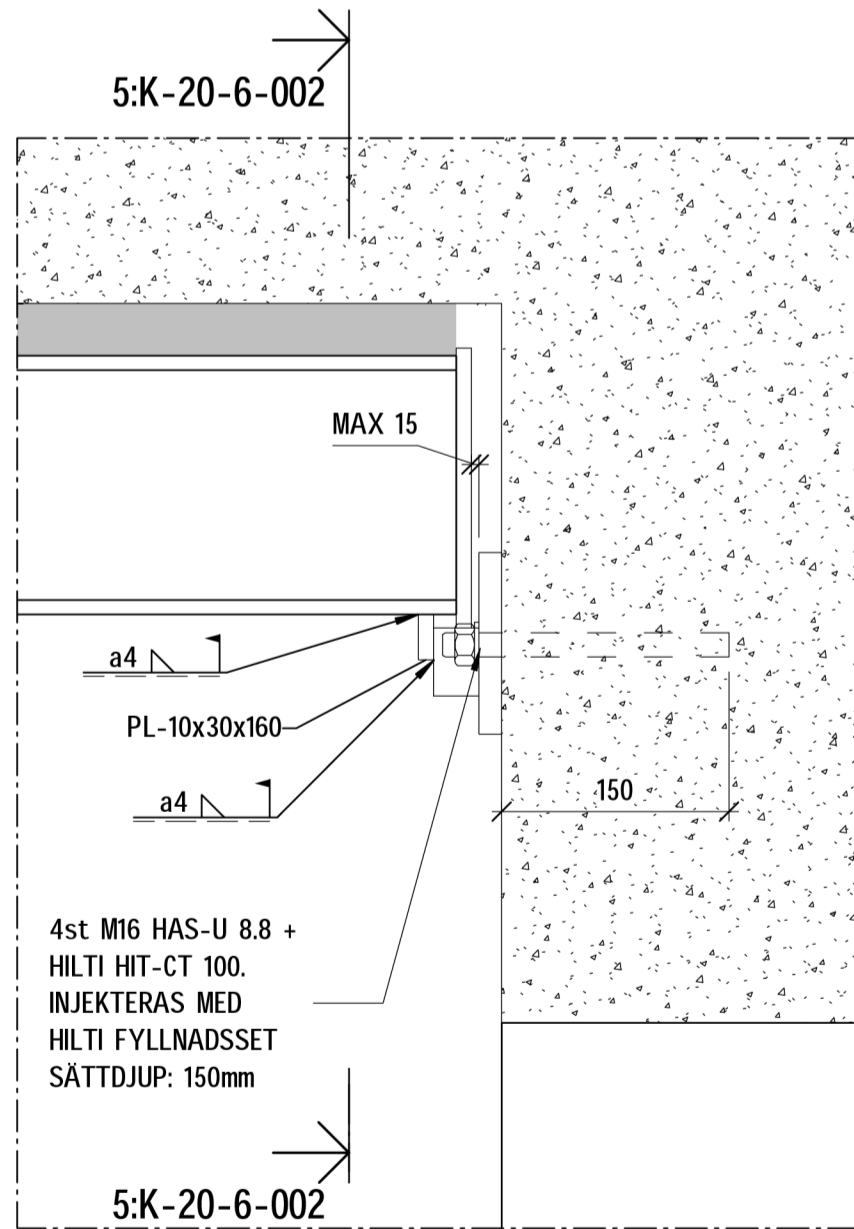



4  
SKALA 1 : 5  
UPPLAG PÅ BETONGBALK

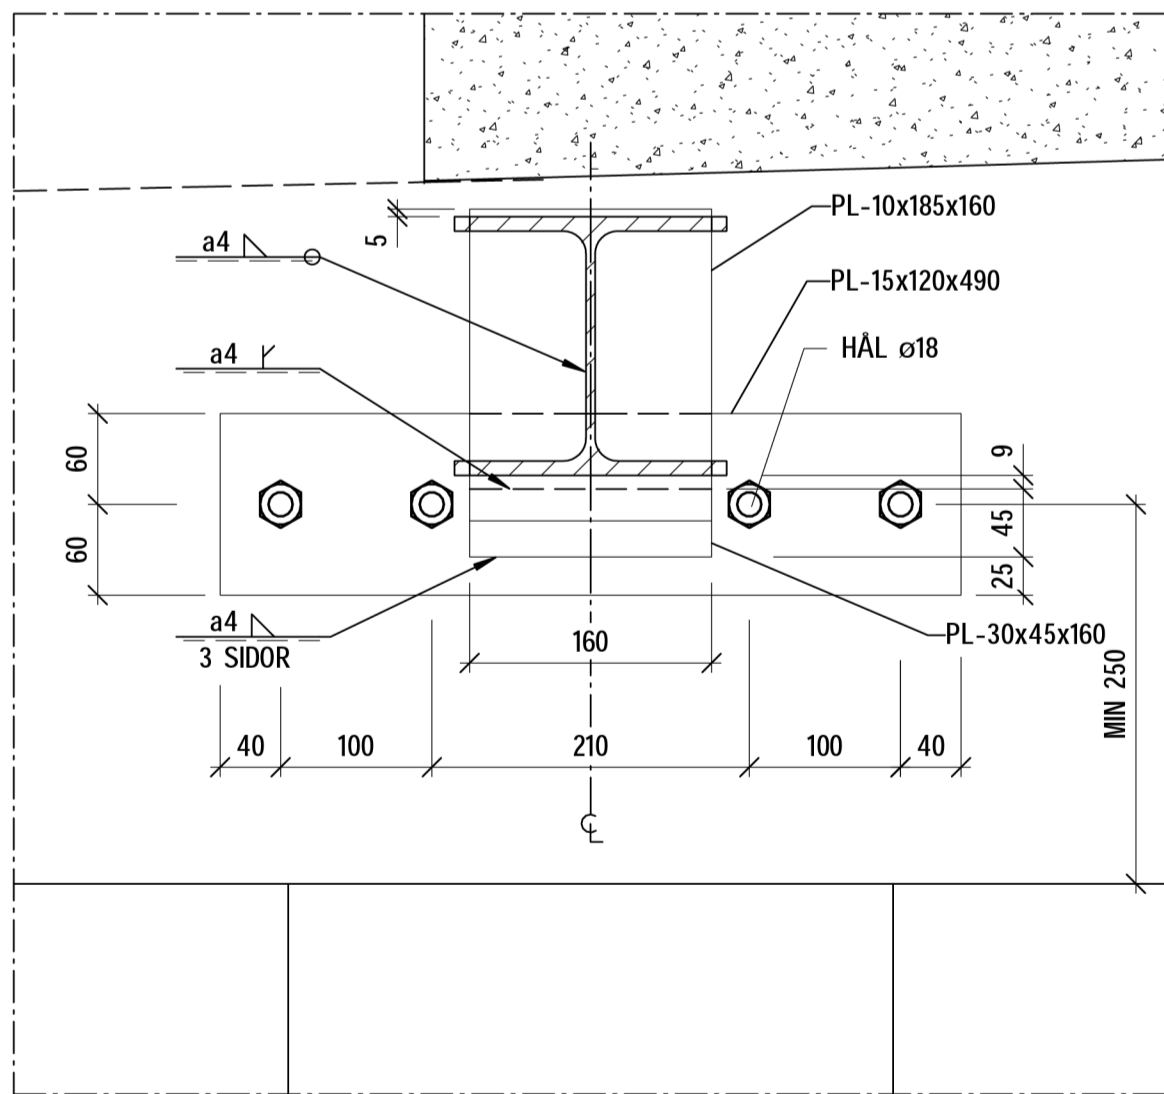

5  
SKALA 1 : 5  
UPPLAG PÅ BETONGBALK

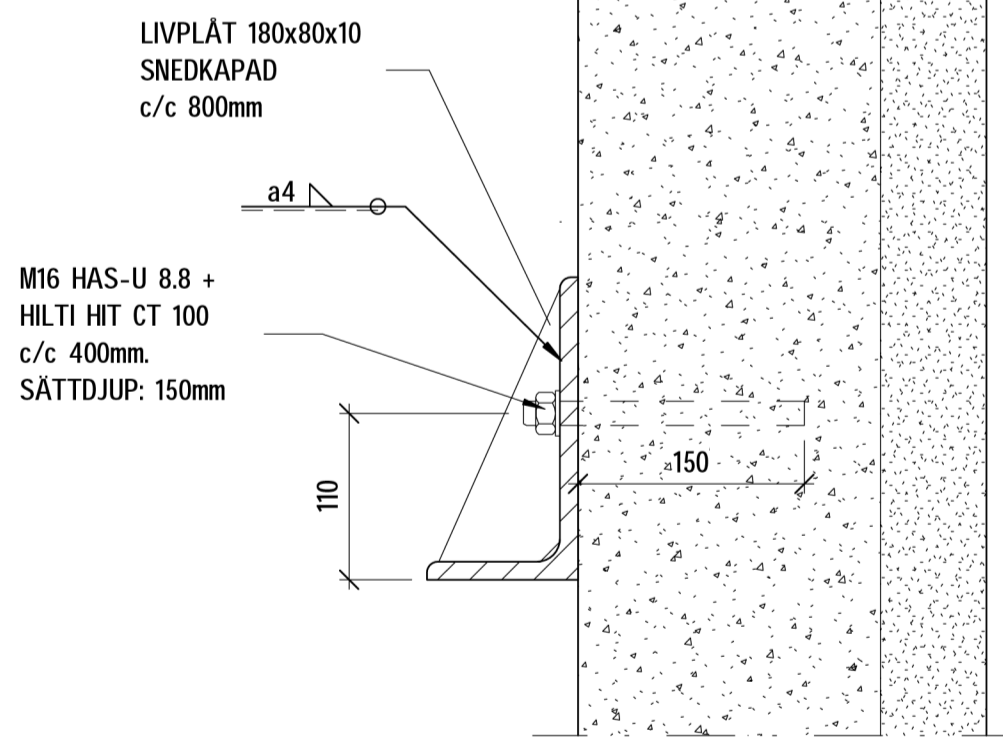

6  
SKALA 1 : 5  
UPPLAG PÅ VÄGG

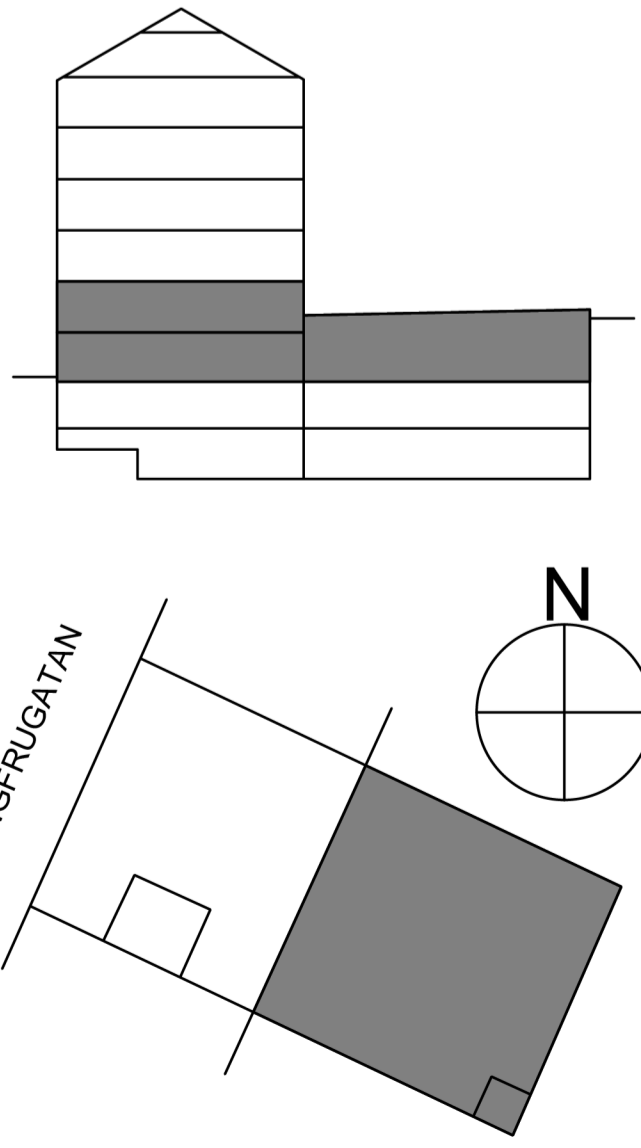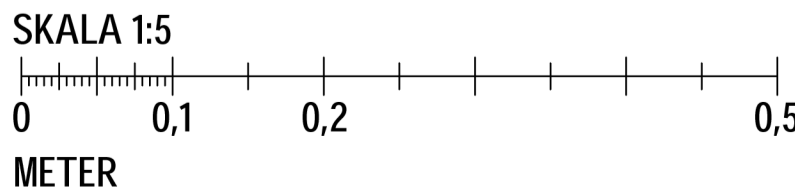

BET	ÄNDRINGEN AVSER	DATUM	SIGN	STATUS
BYGGHANDLING				
SJÖHÄSTEN 5				
BE	NOVIER - ELIN ÖVERMO - 0103311336			
PL	BYGG R1 - MATS LUNDIN - 0702601186			
A	WAK - MATTHS JÄRLIDEN - 0855667060			
K	PE TEKNIK & ARKITEKTUR - EDDA EHRENBORG - 0102160028			
VENT	VRA - ANDREAS UDD - 0706007929			
VS	VRA - SAMUEL GARDELL - 0739710583			
EL	N20 - RICKARD LINDBLAD - 0739503060			
LA	ARCHUS - MAGNUS LEKSELL - 0736005610			
BRAND	BENGT DAHLGREN - TOBIAS KARLSSON - 0734258174			
UPPDRAAG NR	11034382	RITAD AV	E. PERSSON	HANDLAGGARE
DATUM	2024-10-14	ANSVARIG	E. EHRENBORG	
OMBYGGNAD KONTORSFASTIGHET				
GÅRDSBJÄLKLAG UPPLAGSBALKAR DETALJER				
SKALA A1	A3	NUMMER	BET	
1:5		K-20-6-002		