



1  
SKALA 1 : 20  
ELEVATION

ARBETSGÅNG - FÖRSTÄRKNING OCH RIVNING NY DÖRRÖPPNING




ARBETSGÅNG ENL. K-20-6-001

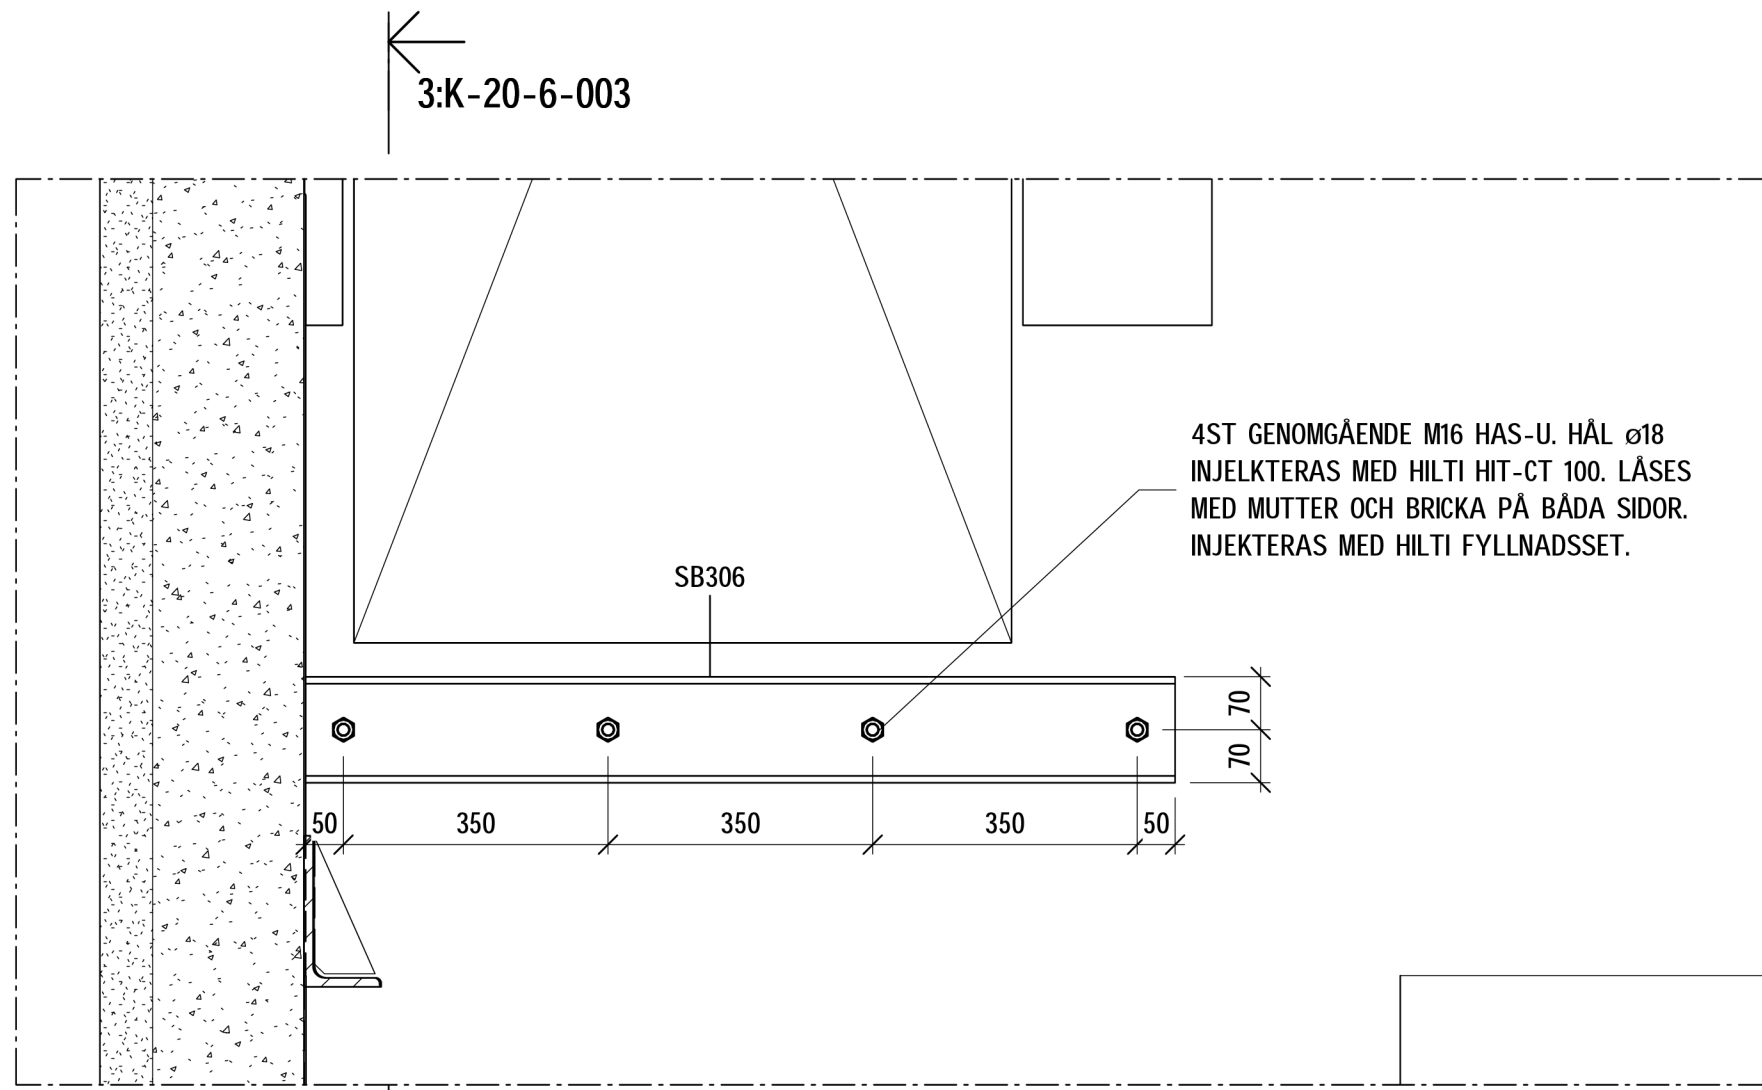

2  
SKALA 1 : 10  
FÖRSTÄRKNING BALK

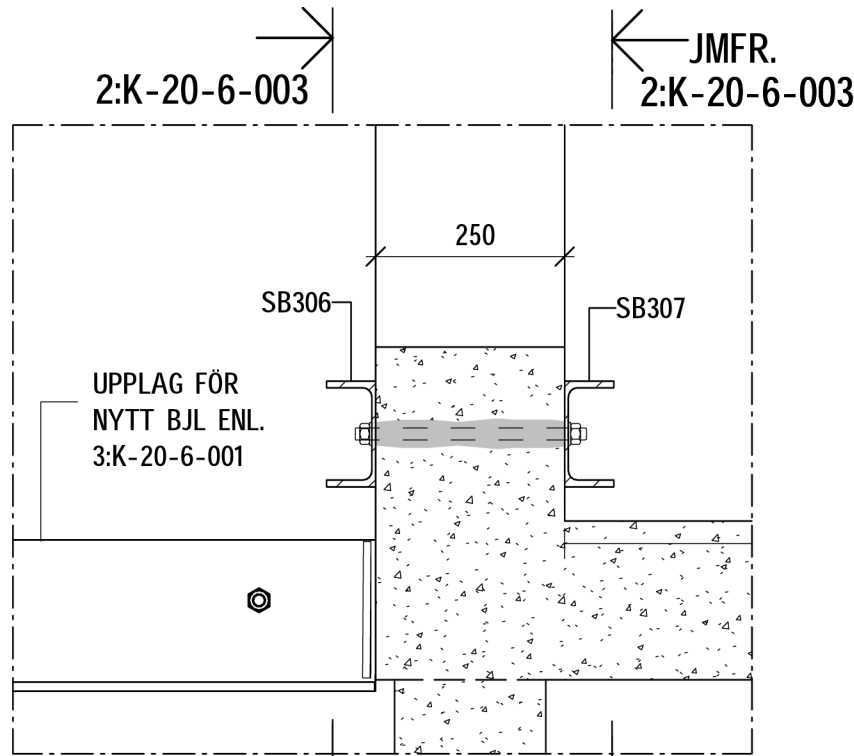

3  
SKALA 1 : 10  
INFÄSTNING TIL VÄGG

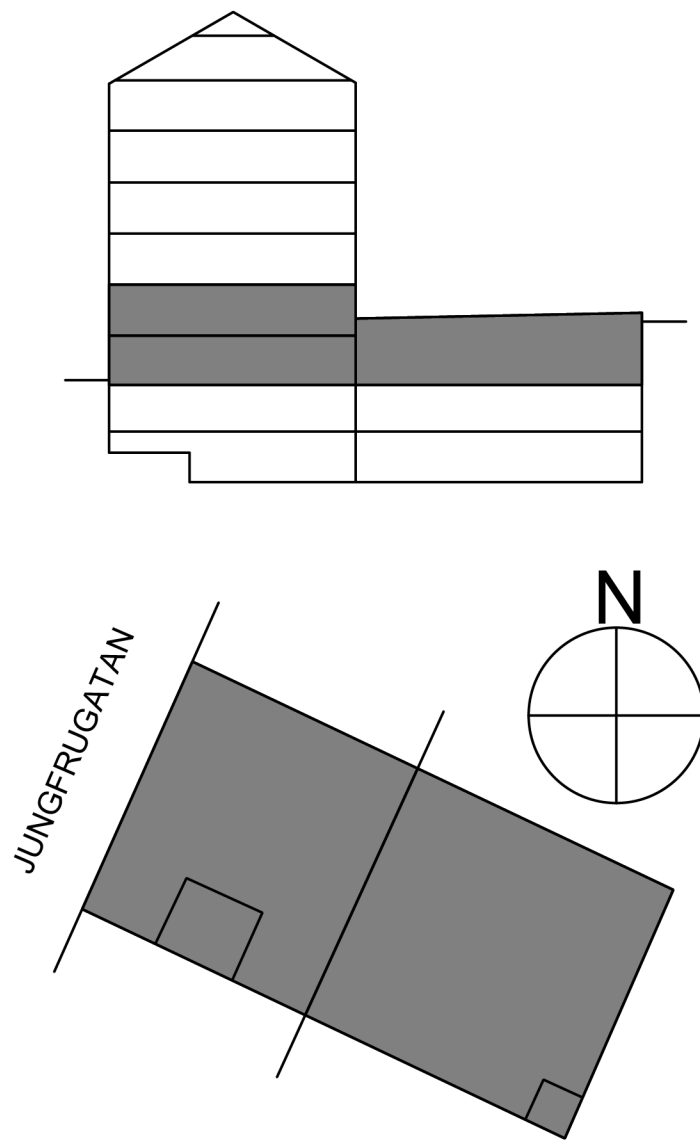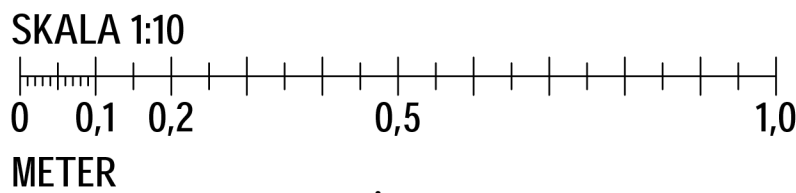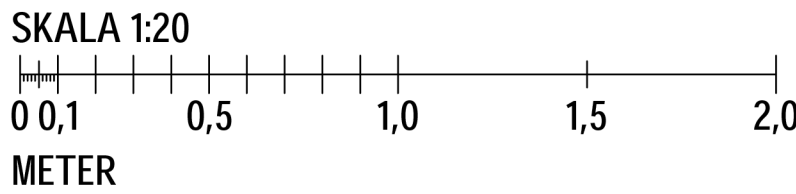

PRODUKTION FÅR ENDAST SKE FRÅN RITNING STÄMPLAD  
BYGGHANDLING

FÖRESKRIFTER

ALLMÄNNA FÖRESKRIFTER	K-00-0-001 K-00-0-002
-----------------------	--------------------------

HÄNVISNINGAR

ARBETSGÅNG	K-20-6-001
BÖP 3	K-20-1-303
GÅRDSBJÄLKLAG GOLVPLAN	K-40-1-304
GÅRDSBJÄLKLAG DETALJER	K-20-6-00X
ARMERING NYTT SÄNK GÅRDSBJÄLKLAG	K-22-6-001
UPPSTÄLLNING STÅL	K-24-4-001

FÖRKLARINGAR

BET		ÄNDRINGEN AVSER		DATUM		SIGN		STATUS	
BYGGHANDLING									
SJÖHÄSTEN 5									
<div><div></div><div></div><div>vision</div></div>									
BE		NOVIER - ELIN ÖVERMO - 0103311336							
PL		BYGG R1 - MATS LUNDIN - 0702601186							
A		WAK - MATTHS JÄRLIDEN - 0855667060							
K		PE TEKNIK & ARKITEKTUR - EDDA EHRENBORG - 0105160028							
VENT		VRA - ANDREAS UDD - 0706007929							
VS		VRA - SAMUEL GARDELL - 0739710583							
EL		N20 - RICKARD LINDBLAD - 0739503060							
LA		ARCHUS - MAGNUS LEKSELL - 0736005610							
BRAND		BENGT DAHLGREN - TOBIAS KARLSSON - 0734258174							
UPPDRAG NR		RITAD AV		HANDLAGGARE					
11034382		E. PERSSON		J. SILVEMARK					
DATUM		ANSVARIG							
2024-10-14		E. EHRENBORG							
OMBYGGNAD KONTORSFASTIGHET									
GÅRDSBJÄLKLAG NY DÖRRÖPPNING									
SKALA A1		A3		NUMMER		BET			
1:10				K-20-6-003					