




1
SKALA 1 : 20
ELEVATION 1

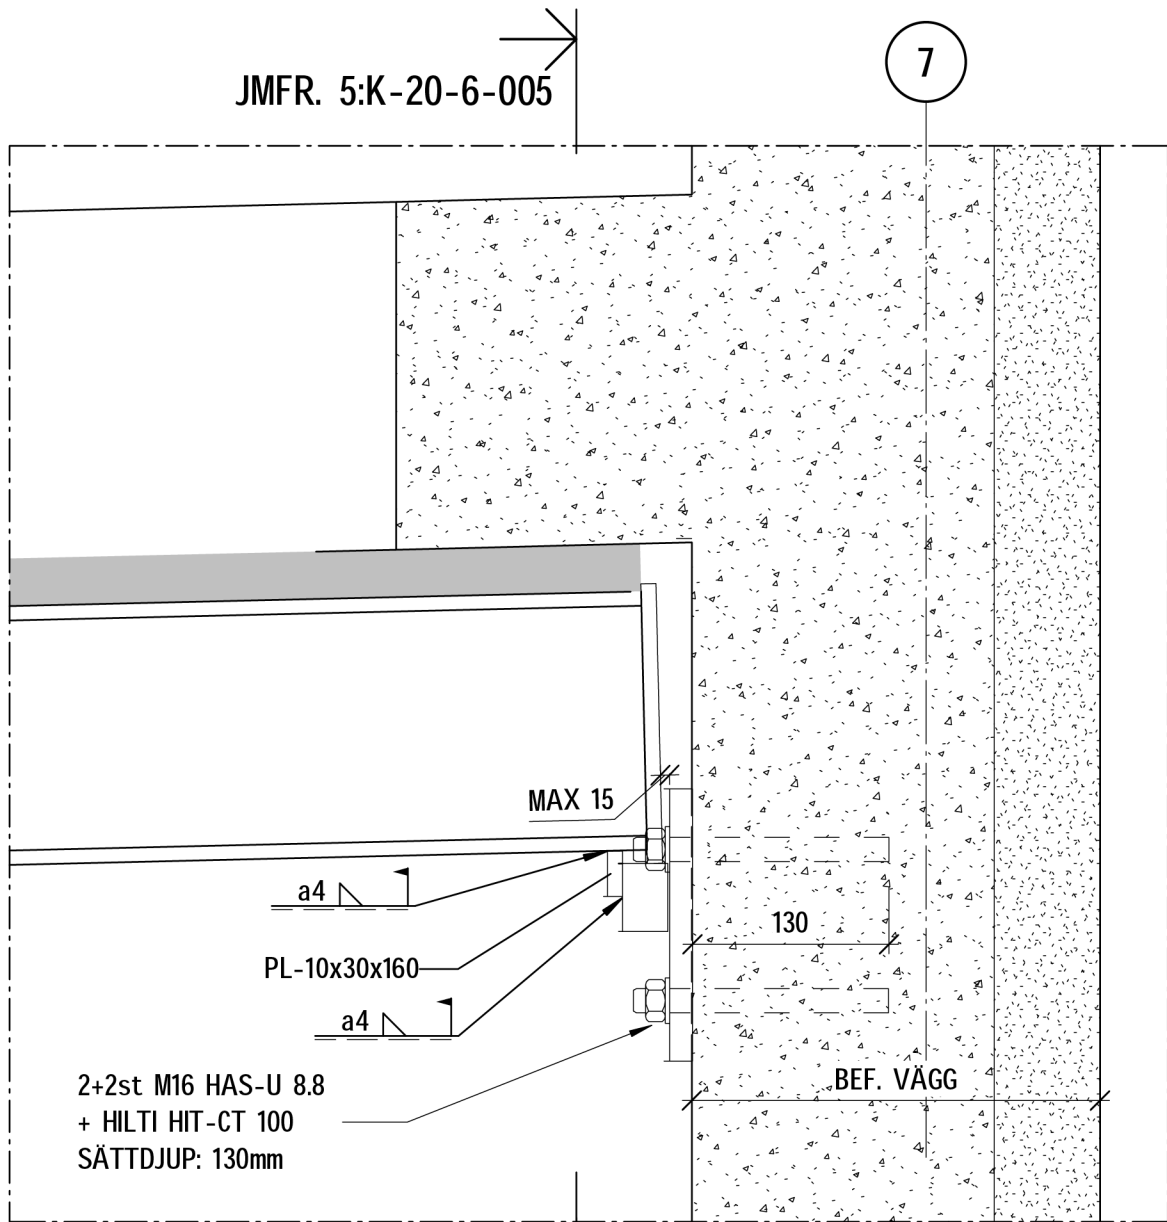


3
SKALA 1 : 5
UPPLAG PÅ VÄGG

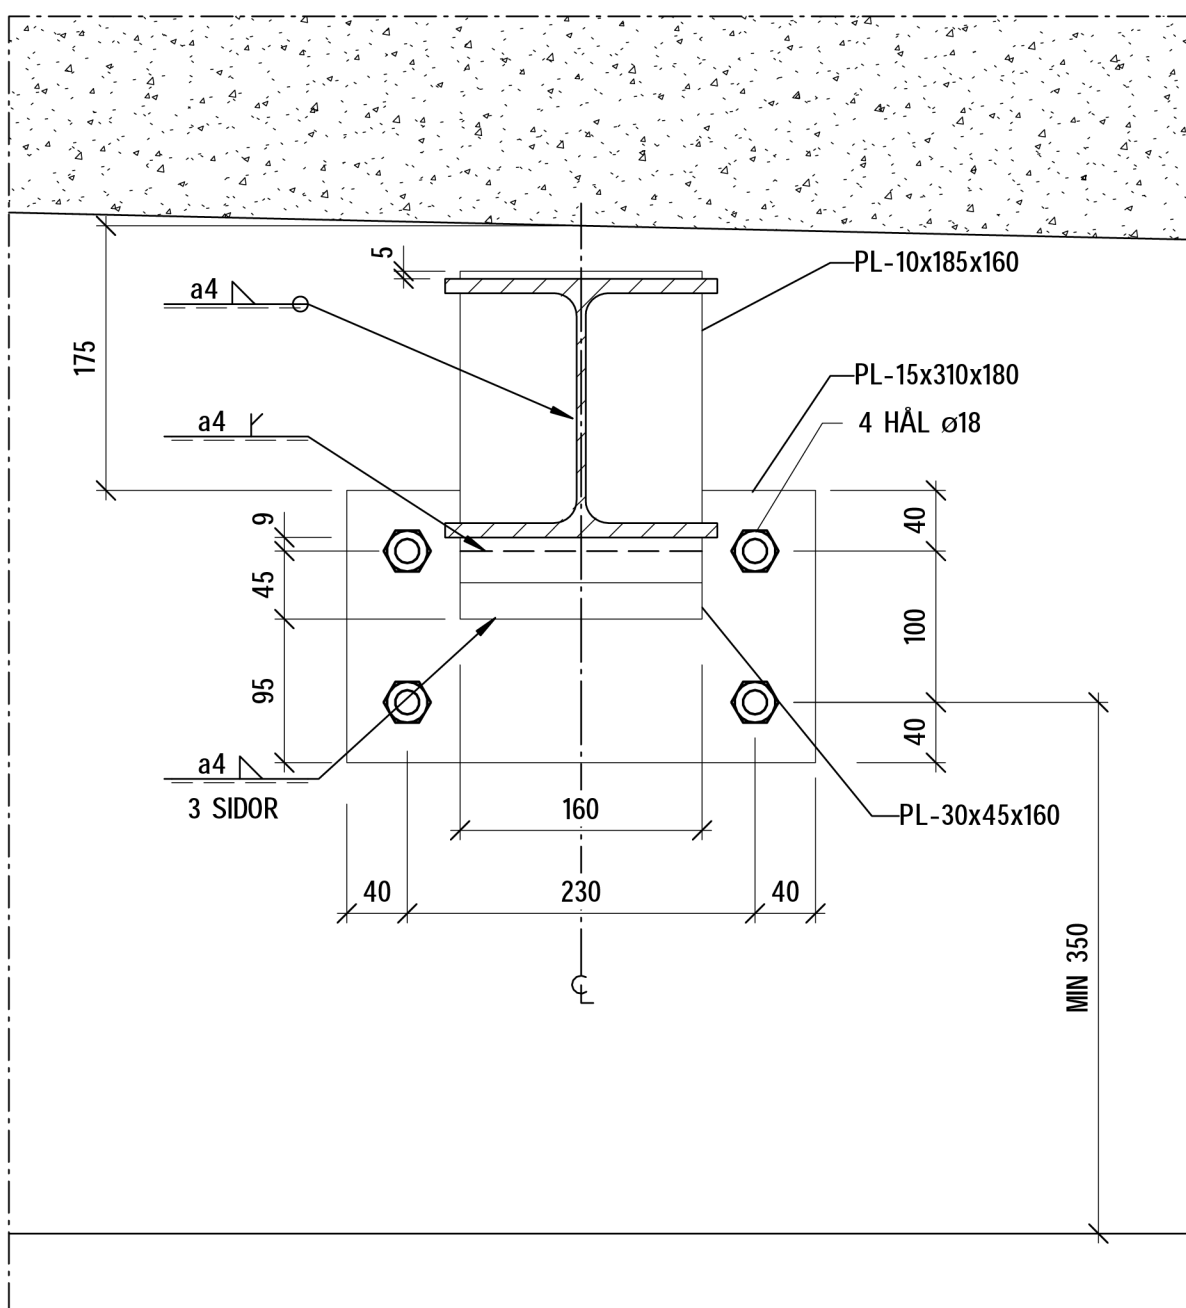


5
SKALA 1 : 5
INFÄSTNING

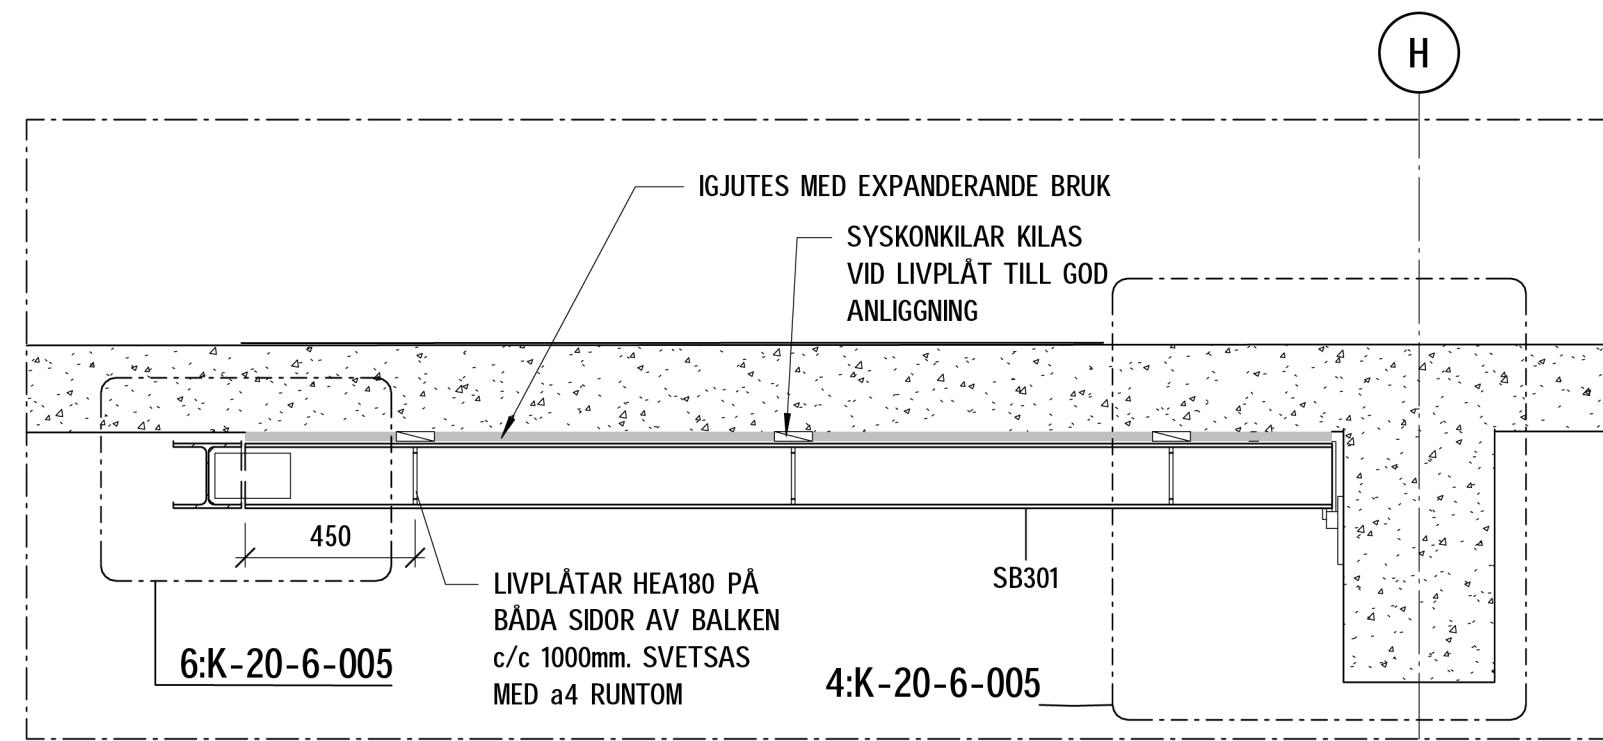


2
SKALA 1 : 20
ELEVATION 2

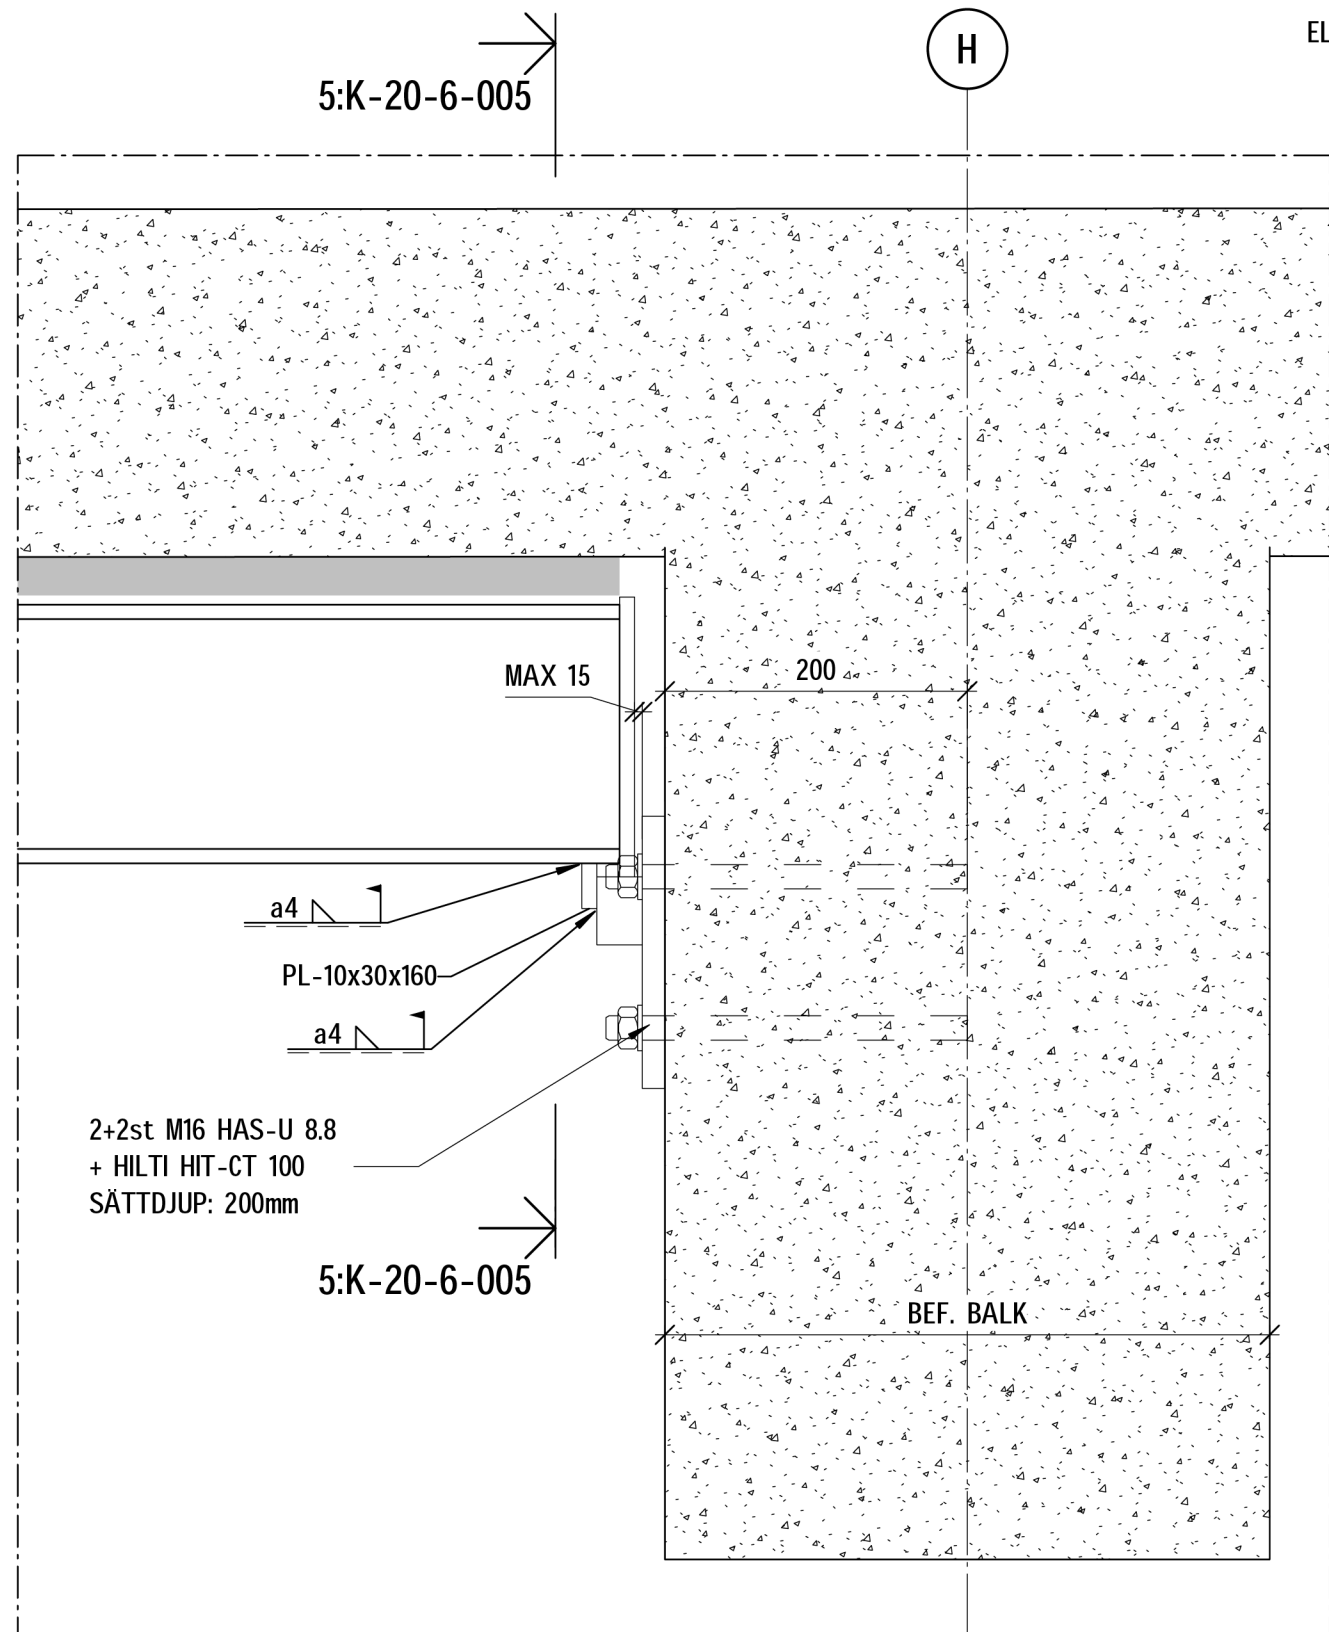

4
SKALA 1 : 5
UPPLAG PÅ BALK


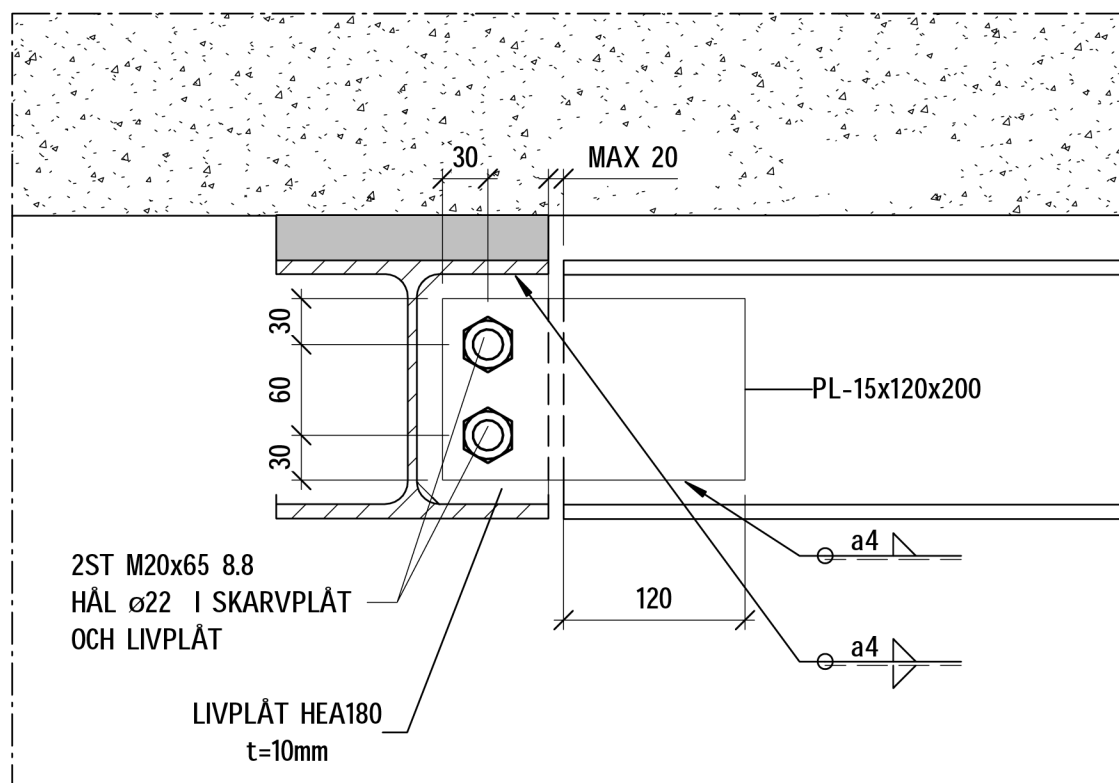


6
SKALA 1 : 5
KOPPLING MELLAN HEA-BALKAR

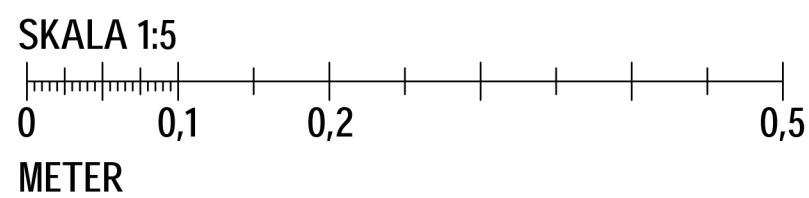

ARBETSGÅNG - AVVÄXLINGSSTÅL VENTILATIONSHUV

- SAMTLIGA MÅTT KONTROLLERAS PÅ PLATS MOT K-RITNING. ANPASSAS VID BEHOV INNAN TILLVERKNING
- UPPLAG MOT BEF. VÄGGAR ENL. 3:K-20-6-005 MONTERAS. SB302 ENL. 1:K-20-6-005 MONTERAS OVANPÅ UPPLAG.
- UPPLAG MOT BEF. BALK ENL. 4:K-20-6-005 MONTERAS. SB301 ENL. 2:K-20-6-005 MONTERAS MOT UPPLAG SAMT MOT SB302 ENL. 6:K-20-6-005. SB301 KILAS TILL GOD ANLIGGNING MOT UK BJÄLKLÄG. ANLIGGNINGSKILAR PLACERAS VID LIVPLÅTAR OCH FÄSTS MED PUNKTSVETSAR TILL BALK. UTYMME MELLAN BALKARNAS ÖVRE FLÄNS OCH BETONGBJÄLKLÄGET FLYLLS MED EXP. BRUK
- HÅL FÖR VENTILATIONSHUV KAN TAS NÄR ÖVERGJUTNING HÄRDAT. SE MÅTT PÅ PLANRITNING. BALKAR BRANDSKYDDAS ENL. TABELL PÅ RITNING K-24-4-001

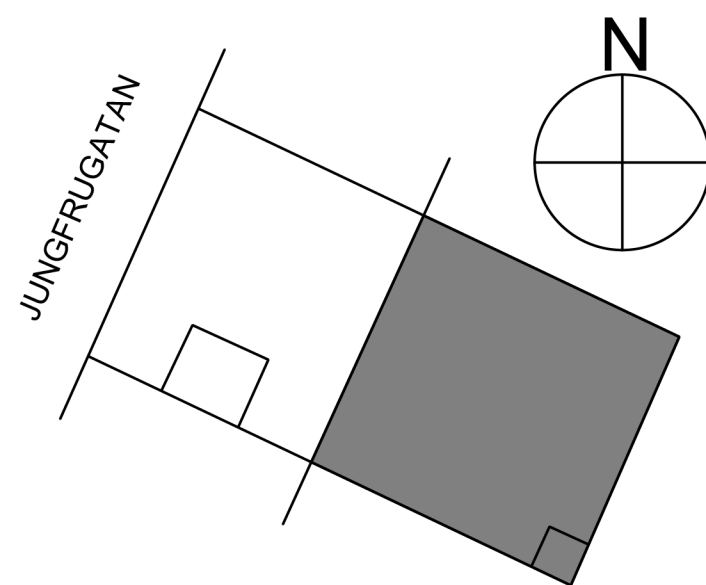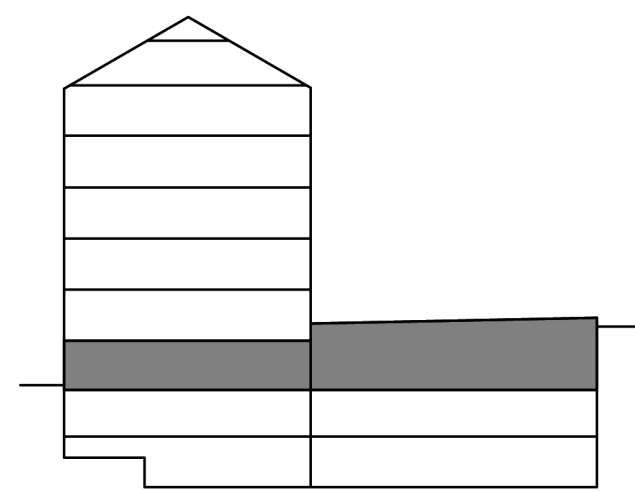

PRODUKTION FÅR ENDAST SKE FRÅN RITNING STÄMPLAD
BYGGHANDLING

FÖRESKRIFTER

ALLMÄNNA FÖRESKRIFTER	K-00-0-001
	K-00-0-002
BRANDSKYDD AV STÅL ENL. UPPSTÄLLNING STÅL	K-24-4-001

HÄNVISNINGAR

BOP 2	K-20-1-302
BOP 3	K-20-1-303
UPPSTÄLLNING STÅL	K-24-4-001

FÖRKLARINGAR

BET	ÄNDRINGEN AVSER	DATUM	SIGN	STATUS
BYGGHANDLING				
SJÖHÅSTEN 5				
BE	NOVIER - ELIN ÖVERMO - 0103311336			
PL	BYGG R1 - MATS LUNDIN - 0702601186			
A	WAK - MATTHS JÄRLIDEN - 0855667060			
K	PE TEKNIK & ARKITEKTUR - EDDA EHRENBORG - 0105160028			
VENT	VRA - ANDREAS UDD - 0706007929			
VS	VRA - SAMUEL GARDELL - 0739710583			
EL	N20 - RICKARD LINDBLAD - 0739503060			
LA	ARCHUS - MAGNUS LEKSELL - 0736005610			
BRAND	BENGT DAHLGREN - TOBIAS KARLSSON - 0734258174			
UPPDRAG NR	11034382	RITAD AV	E. PERSSON	HANDLAGARE
DATUM	2024-10-14	ANSVARIG	E. EHRENBORG	
OMBYGGNAD KONTORSFASTIGHET				
AVVÄXLINGSSTÅL VENTILATIONSHUV				
SKALA A1	A3	NUMMER	K-20-6-005	BET
1:5				