




1
SKALA 1 : 20
ELEVATION 1

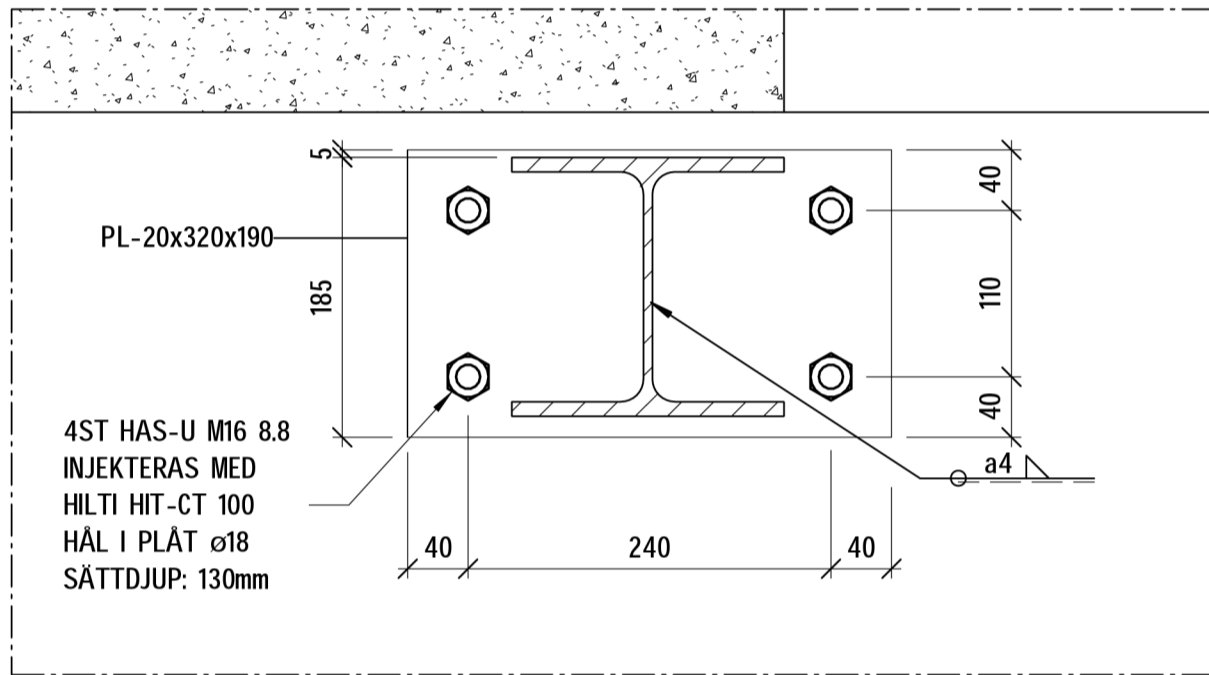


4
SKALA 1 : 5
INFÄSTNING TILL VÄGG

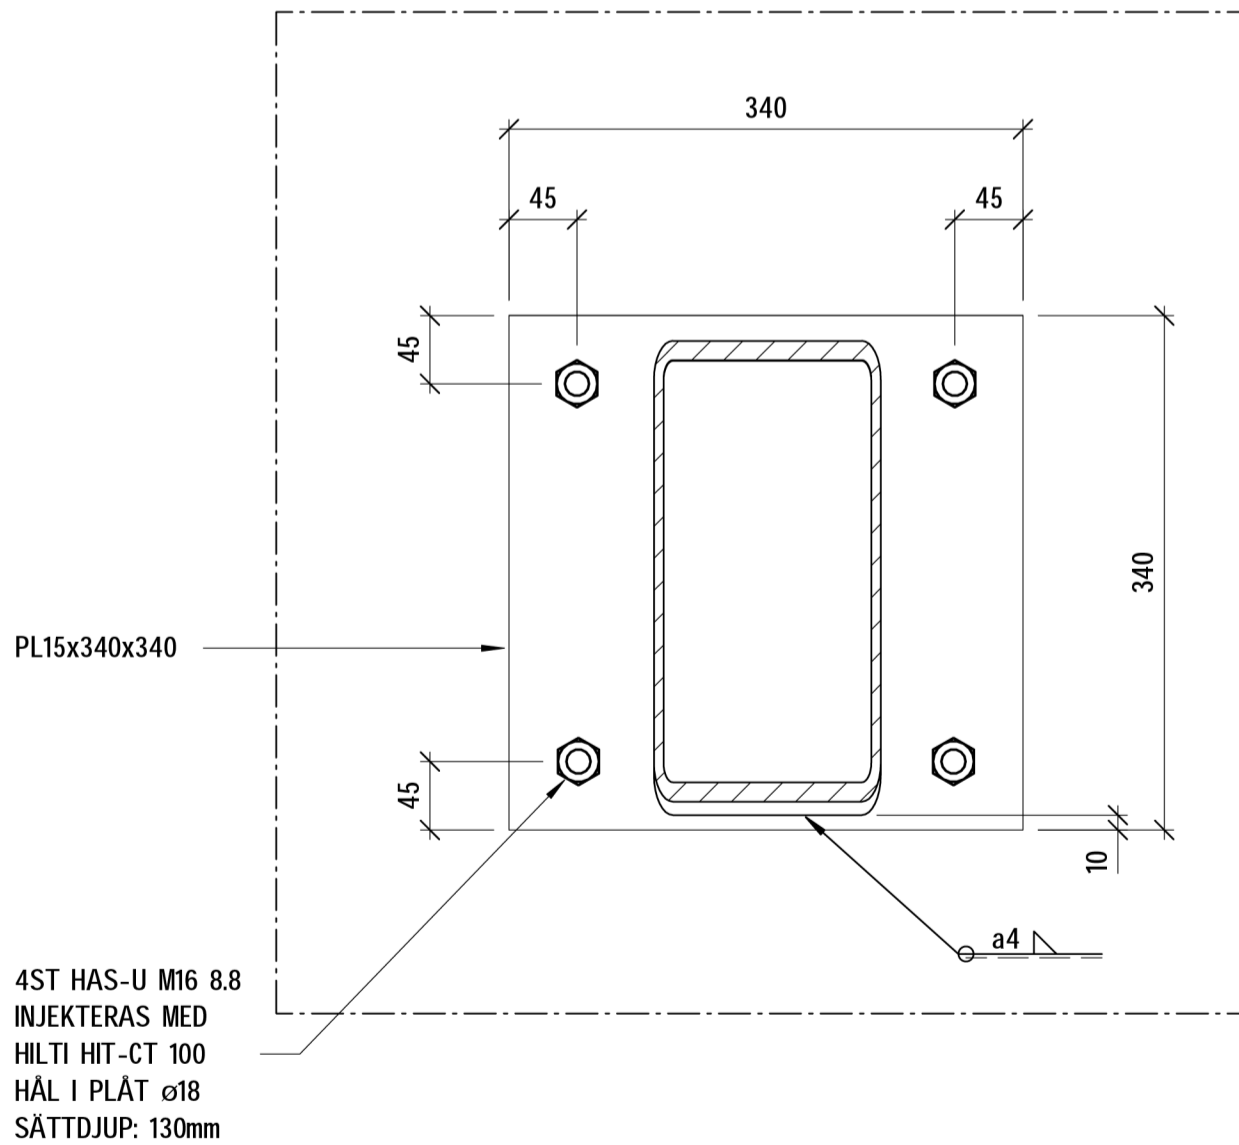


5
SKALA 1 : 5
20-6-006.5

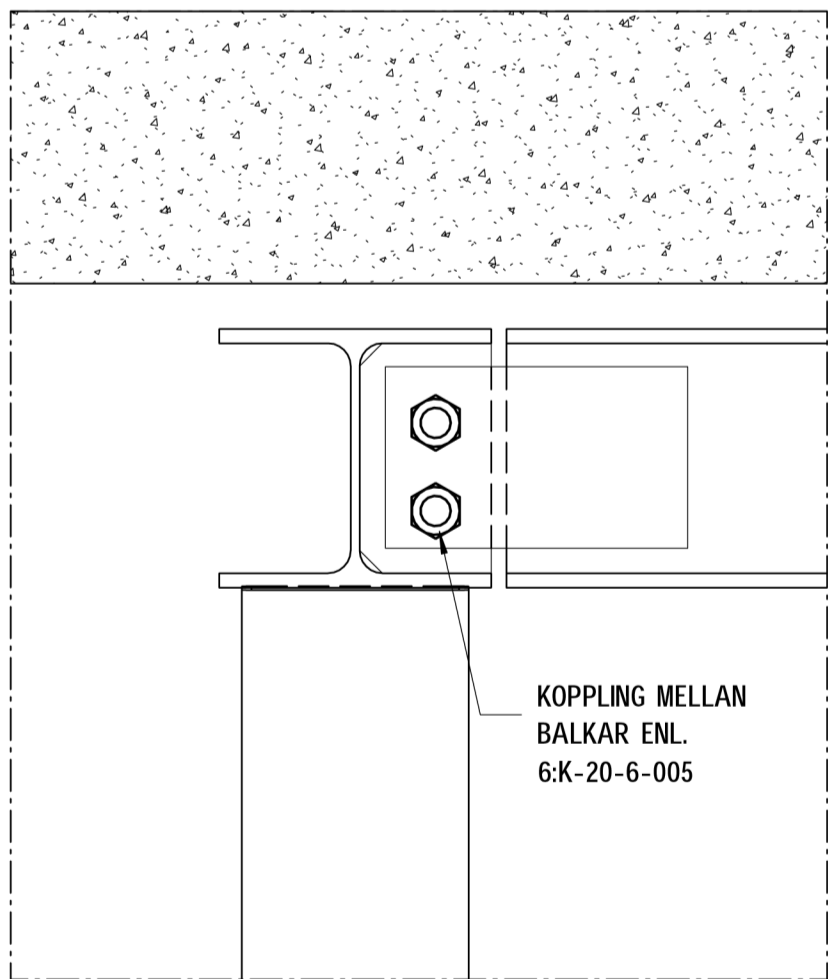



6
SKALA 1 : 5
KOPPLING MELLAN BALKAR

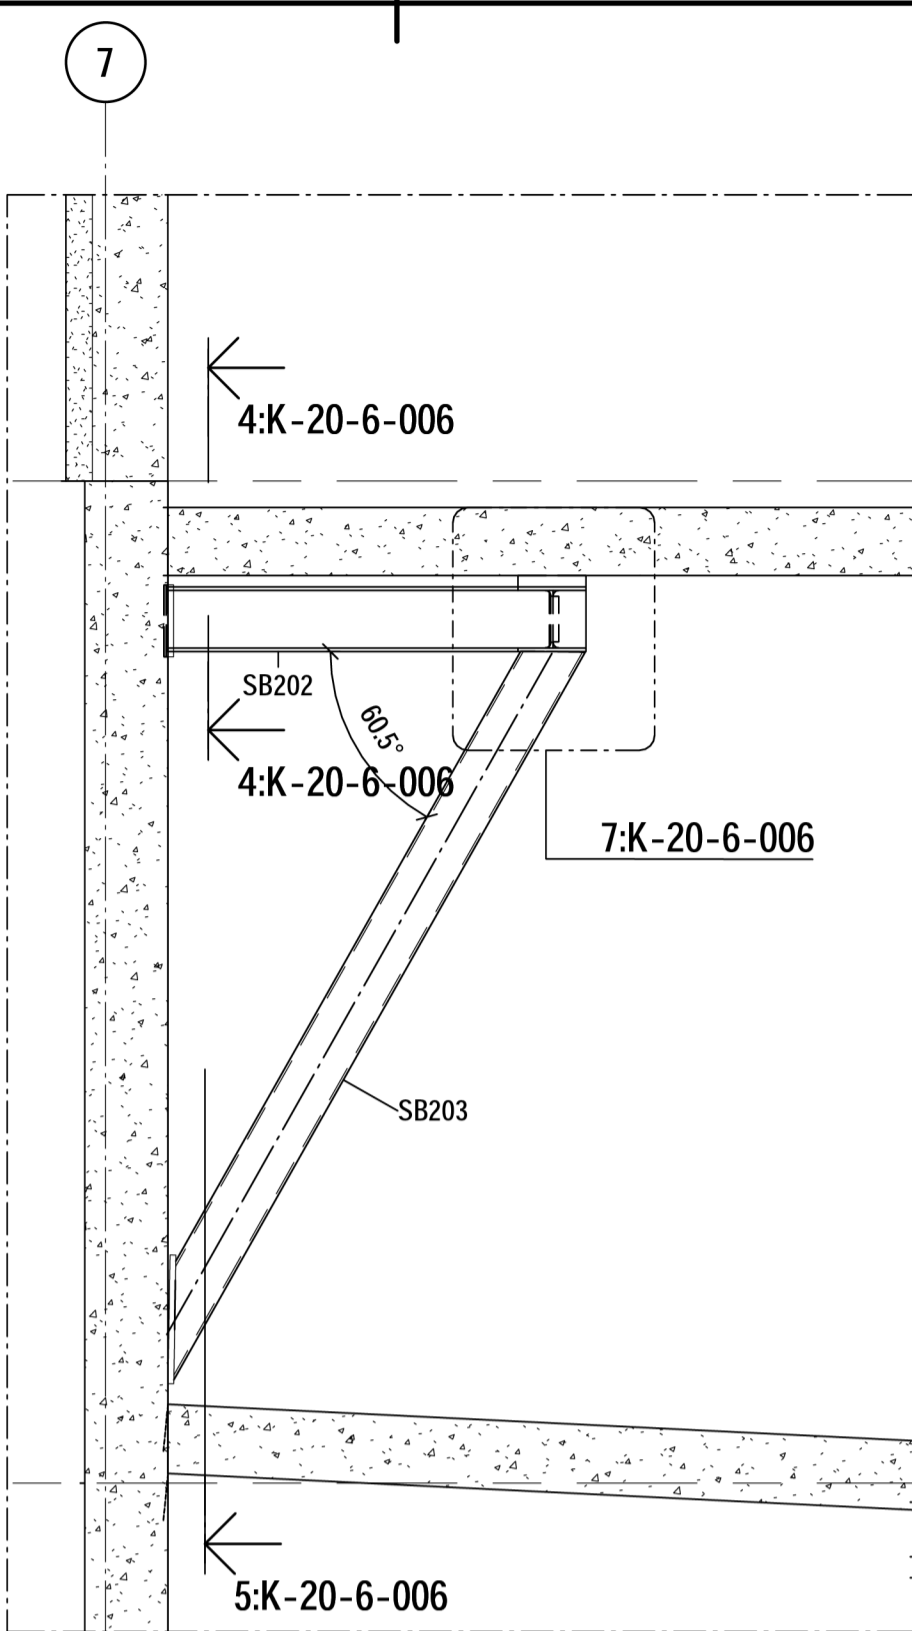

2
SKALA 1 : 20
ELEVATION 2

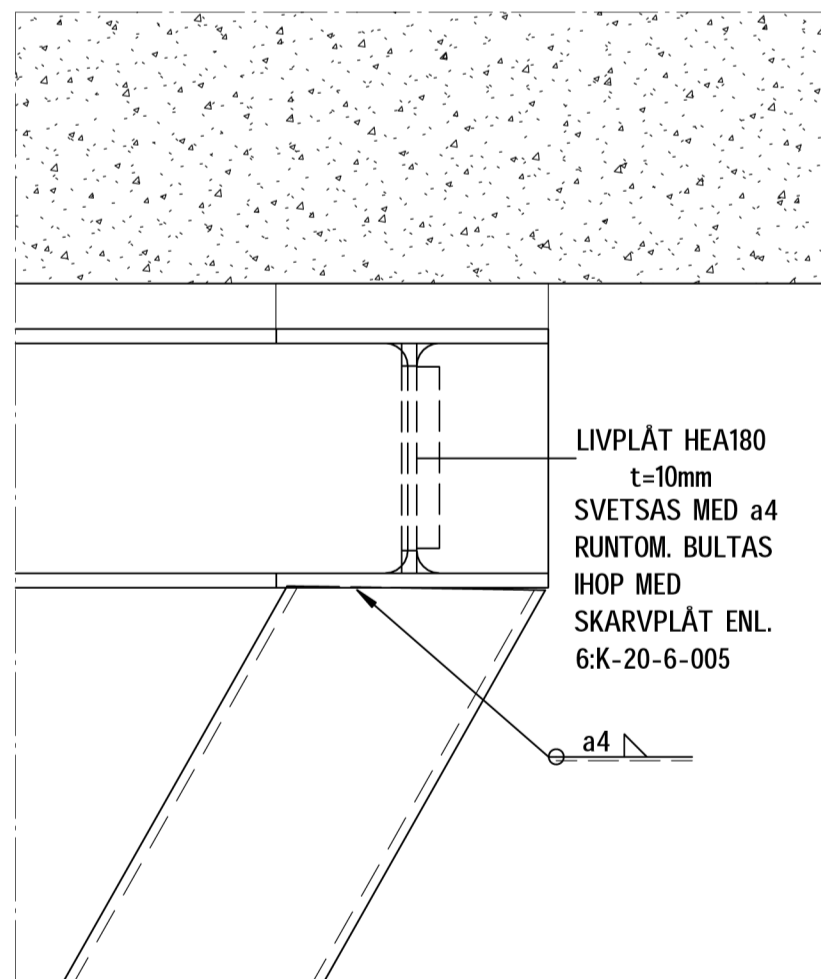


7
SKALA 1 : 5
KOPPLING BALK-SNEDSTAG

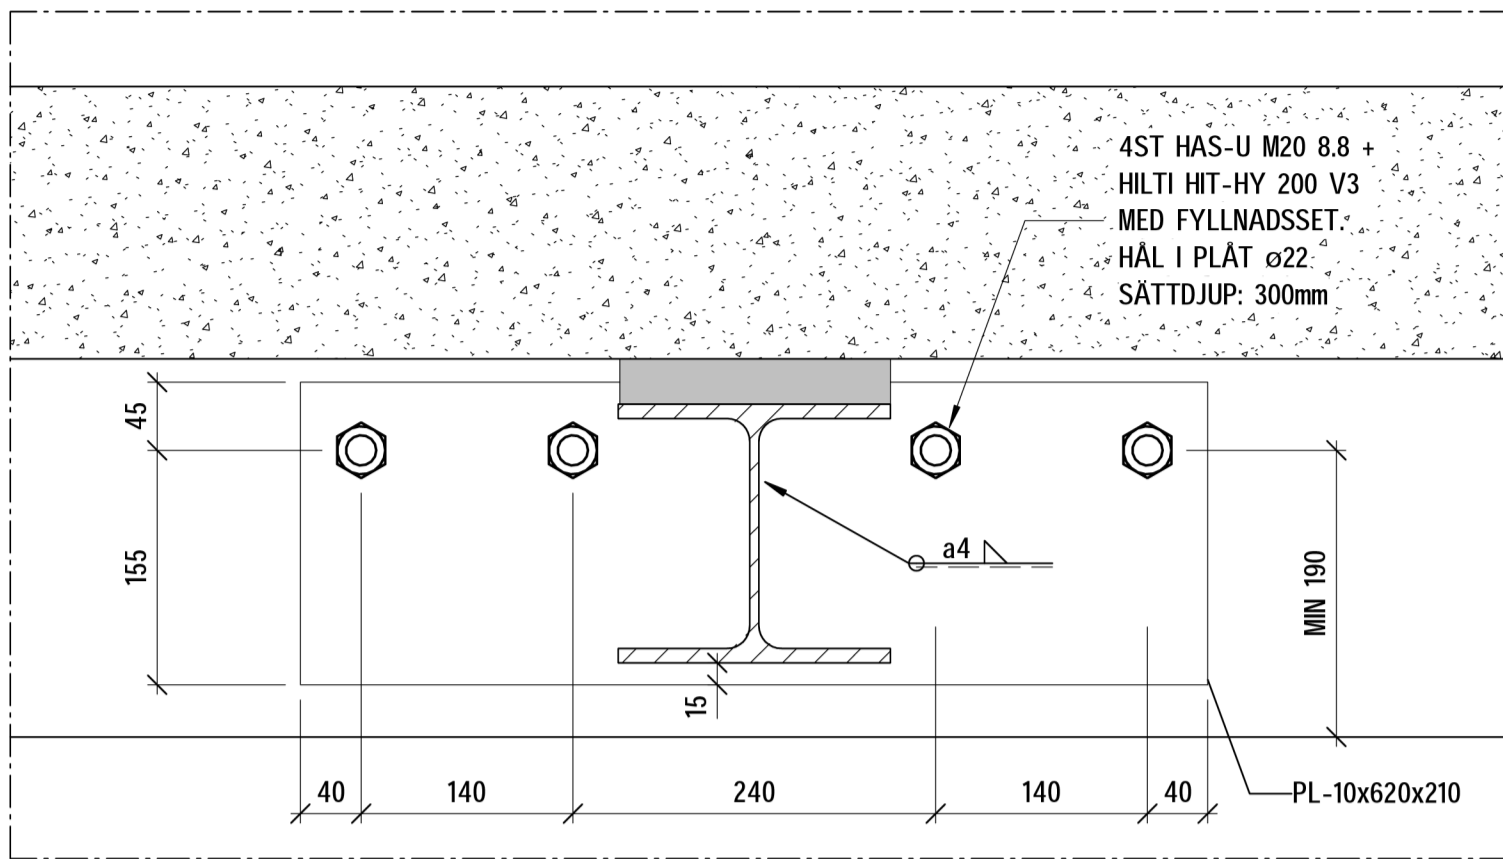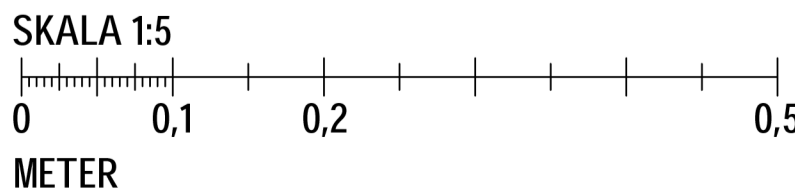

3
SKALA 1 : 5
INFÄSTNING MOT BALK

ARBETSGÅNG - AVVÄXLINGAR NYTT V-SHAKT, BALKAR RITNING K-20-6-006

- SAMTLIGA MÅTT KONTROLLERAS PÅ PLATS INNAN STÅL TILLVERKAS
- SVETSAD KONSOL MED SNEDSTAG ENL. SEKTION 2 MONTERAS SÅ ATT ÖK FLÄNS PÅ HORIZONTELL DEL LANDAR 20-30mm UNDER UK BETONGBJÄLKLAG. KONTROLLERA HÖJDLÄGE MHT. ATT SB201 SEDAN SKA MONTERAS MED MINST 190mm MELLAN UK BETONGBALK OCH SKRUV ENL. 3:K-20-6-006
- SB201 MONTERAS TILL BETONGBALK OCH SVETSAD KONSOL
- SB201 KILAS OCH ÖVERGJUTS ENL. 1:K-20-6-006
- NÄR ÖVERGJUTNING HÄRDAT KAN NYTT HÅL ENLIGT PLANRITNING SÄGAS UPP I BJÄLKLAG.
- STÅL BRANDSKYDDSINKLÄS ENL. K-24-4-001

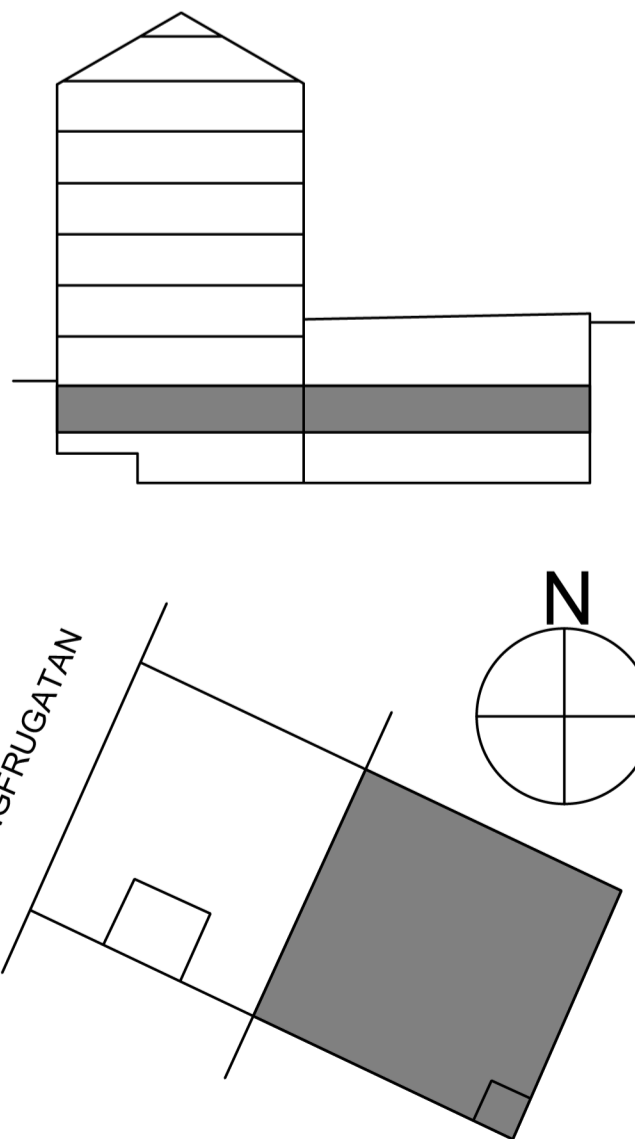

PRODUKTION FÅR ENDAST SKE FRÅN RITNING STAMPLAD
BYGGHANDLING

FÖRESKRIFTER

ALLMÄNNA FÖRESKRIFTER	K-00-0-001 K-00-0-002
BRANDSKYDD AV STÅL ENL. UPPSTÄLLNING STÅL	K-24-4-001

HÄNVISNINGAR

BÖP 2	K-20-1-302
BÖP 3	K-20-1-303
UPPSTÄLLNING STÅL	K-24-4-001

FÖRKLARINGAR

BET	ÄNDRINGEN AVSER	DATUM	SIGN	STATUS
BYGGHANDLING				
SJÖHÅSTEN 5				
BE	NOVIER - ELIN ÖVERMO - 0103311336			
PL	BYGG R1 - MATS LUNDIN - 0702601186			
A	WAK - MATTHS JÄRLIDEN - 0855667060			
K	PE TEKNIK & ARKITEKTUR - EDDA EHRENBORG - 0105160028			
VENT	VRA - ANDREAS UDD - 0706007929			
VS	VRA - SAMUEL GARDELL - 0739710583			
EL	N20 - RICKARD LINDBLAD - 0739503060			
LA	ARCHUS - MAGNUS LEKSELL - 0736005610			
BRAND	BENGT DAHLGREN - TOBIAS KARLSSON - 0734258174			
UPPDRAGS NR	11034382	RITAD AV E. PERSSON	HANDLAGGARE J. SILVEMARK	
DATUM	2024-10-14	ANSVARIG E. EHRENBORG		
OMBYGGNAD KONTORSFASTIGHET				
AVVÄXLINGSBALKAR VENTILATIONSHUV BÖP 2				
SKALA A1	A3	NUMMER K-20-6-006		BET
1:5				